



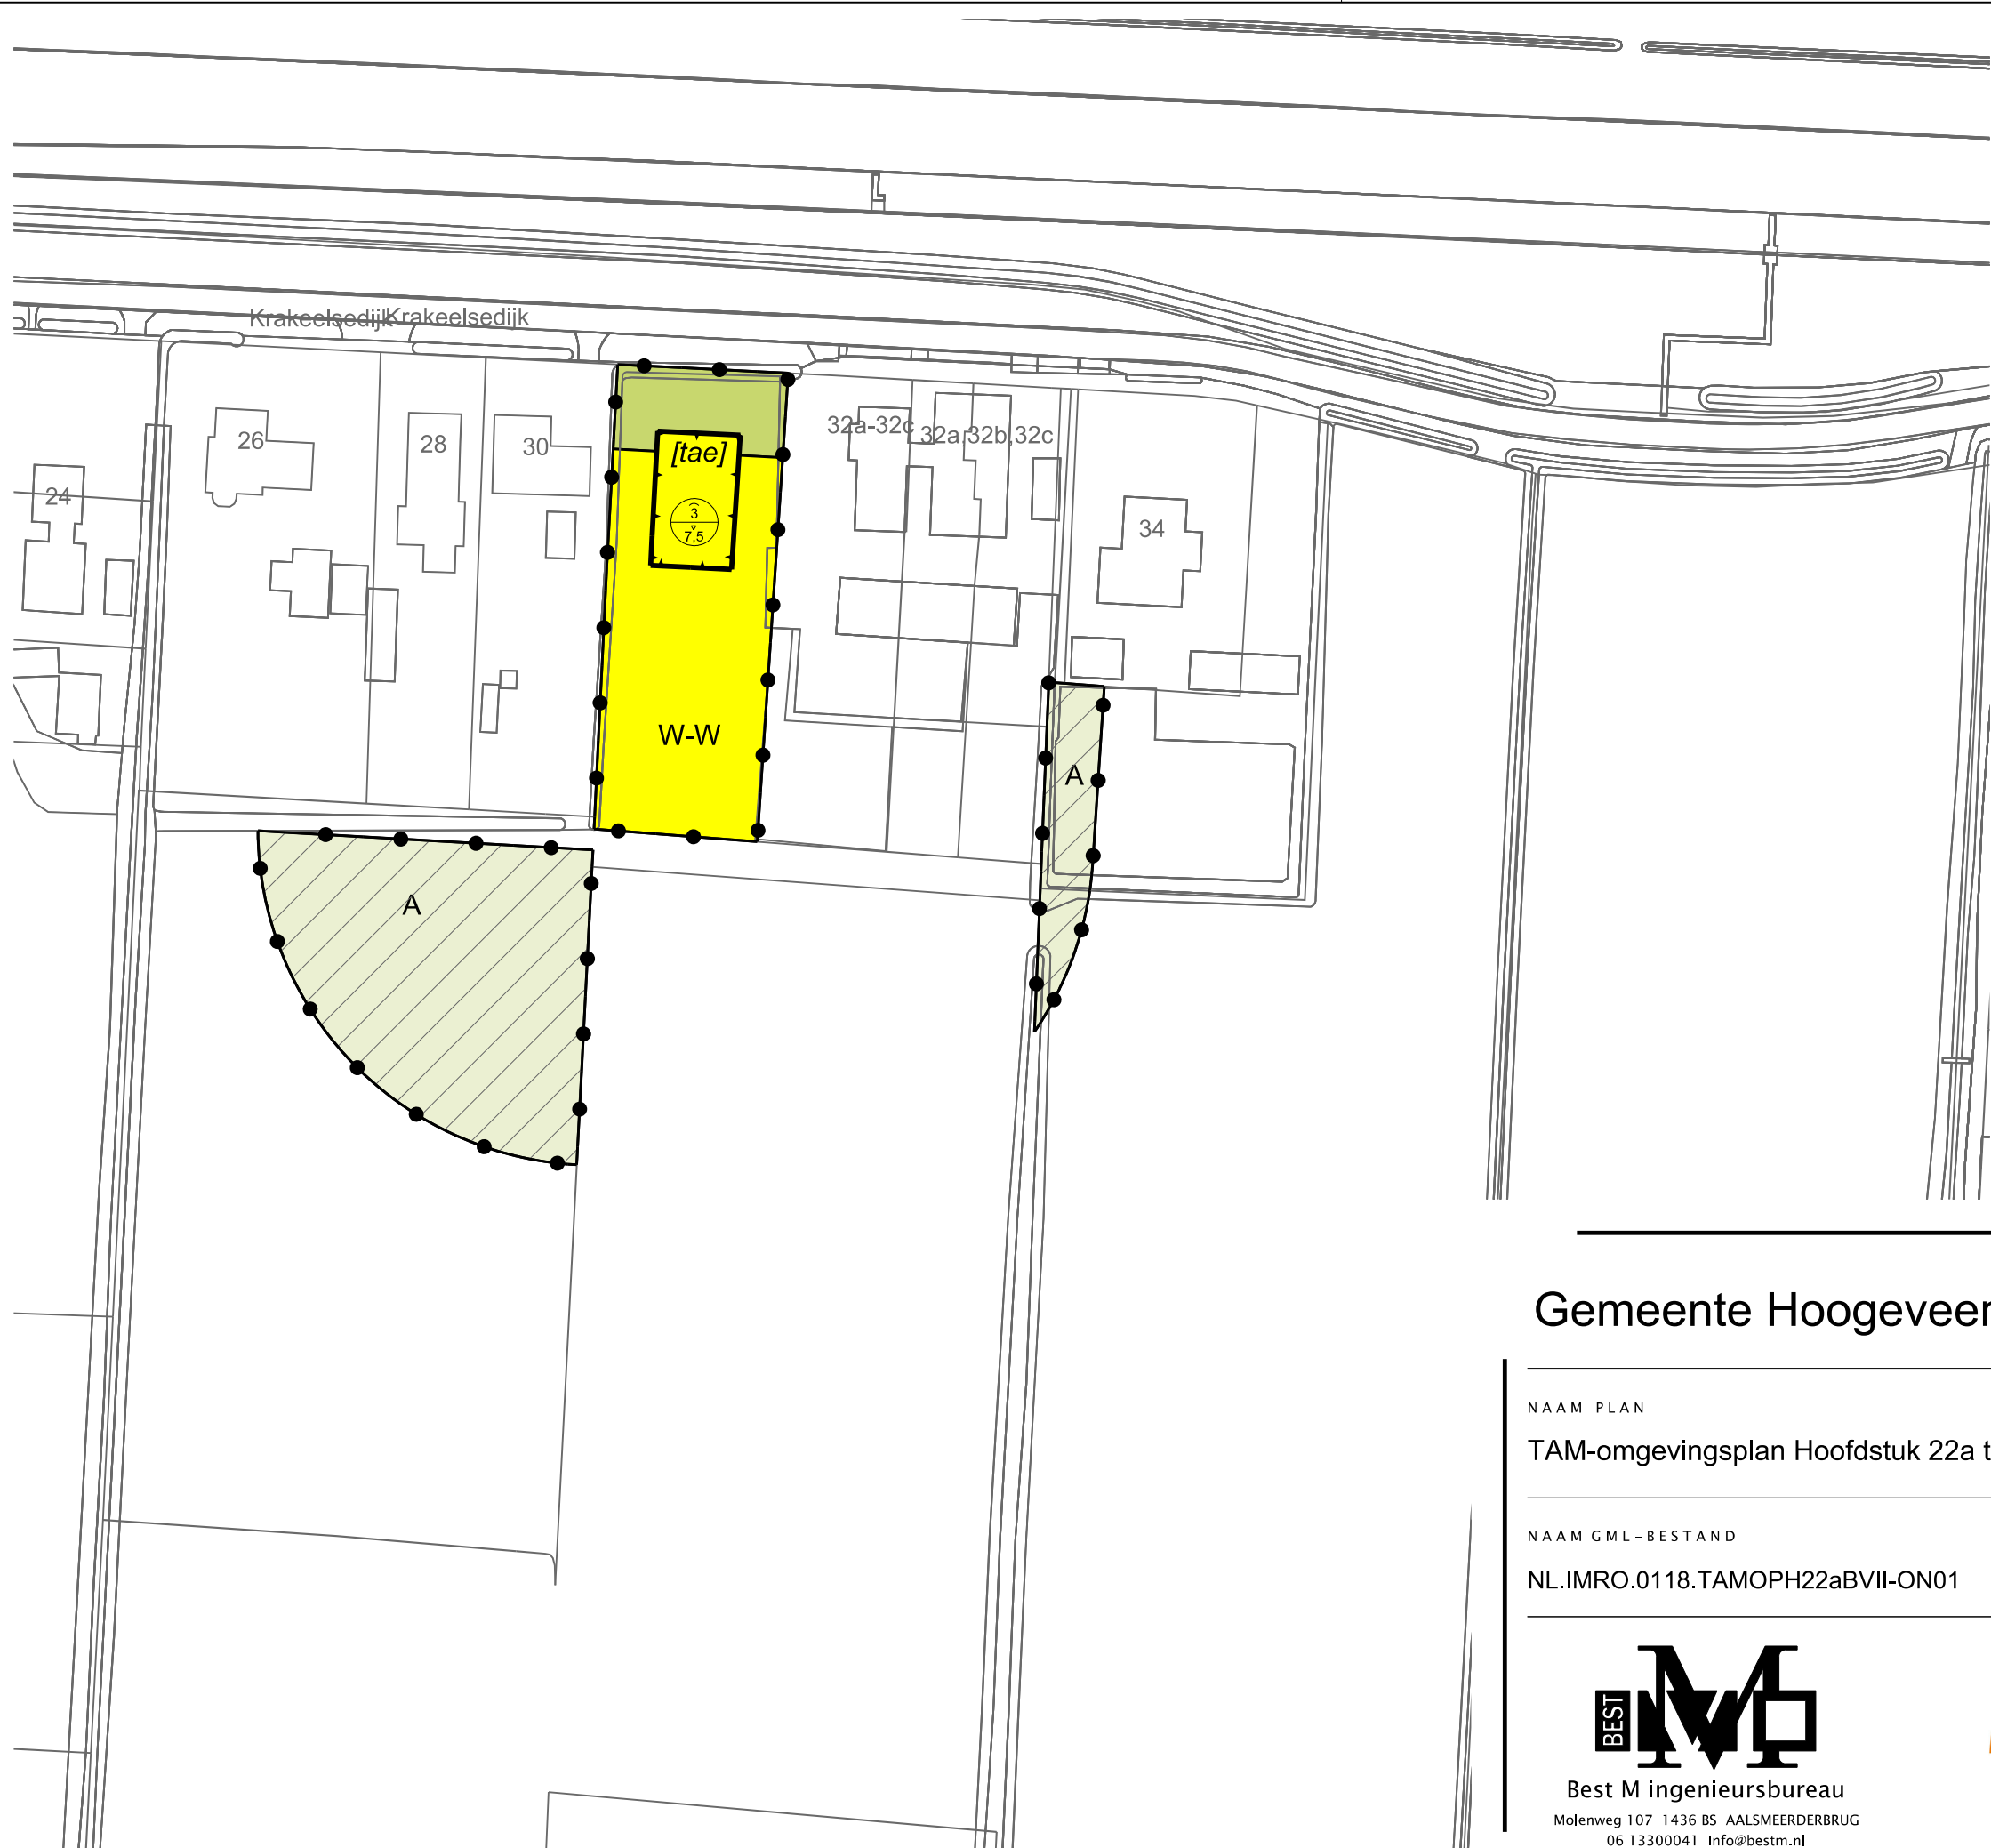

LEGENDA

- Plangebied
- Plangrens
- Bestemmingen
- A Agrarisch
 - T Tuin
 - W-W Wonen - Wonen
- Gebiedsaanduidingen
- overige zone - spuitzone
- Bouwvlak
- bouwvlak
- Bouwaanduidingen
- [tae] twee-aaneen
- Maatvoering
- maximum goothoogte (m), maximum bouwhoogte (m)
- Verklaring
- Ondergrond

Gemeente Hoogeveen

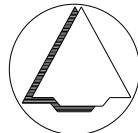

NAAM PLAN
TAM-omgevingsplan Hoofdstuk 22a tussen Krakeelsedijk 30 en 32a te Hollandscheveld

NAAM GML-BESTAND	DATUM	BLAD VAN BLADEN	FORMAAT
NL.IMRO.0118.TAMOPH22aBVII-ON01	8-12-2025	1 VAN 1	A3

BEST M

Best M ingenieursbureau

Molenweg 107 1436 BS AALSMEERDERBRUG
06 13300041 Info@bestm.nl

BJZ.nu

ruimtelijke plannen en advies

Twentepoort Oost 16A 7609 RG Almelo
0546 454466 www.bjz.nu

TEKENAAR	SCHAAL
MvL	1 :1000