


Motivatie

Bospad 7 is de enigste kavel waar nog geen woning op staat. Het bospad is een bestaand rijtje woningen in een langwerpig bosperceel. Verankerd aan een oude boswal op de overgang naar de aanliggende open weide. De toe te voegen woning is voortgeborduurd op de reeds aanwezige morfologie. Aanwezige waarde zijn natuurlijk de oude boswal met zijn fraaie eiken en de bomen. Langs het bospad zelf, verder staan er nog wat jongere bomen op het perceel zelf. Op de voorgesteld bouwlocatie staat geen noemenswaardig groen. Aan de noordzijde(grens) is weinig tot geen groen aanwezig.

Inpassing? eigenlijk kun je hier niet spreken over inpassing, die is er al door het bestaande groen waar de woning ingezet word. Er veranderd lokaal maar ook landschappelijk niets. Belangrijk is dat de bestaande waarden behouden blijven en evt wat worden versterkt. Dit dmv aanplant van streek bossages in de randen (vooral op de noordgrens) behouden we het wensbeeld.

+/- 300m2 bijplanten (randen)
= 200st te planten bosplantsoen 100/120cm

lat. naam	ned. naam	aant.	waar geplant
Sorbus aucuparia	lijsterbes	25	in groepen aan randen
Sambucus nigra	Gewone vlier	25	in groepen aan randen
Crateagus monogyna	Meidoorn	25	in groepen aan randen
Rhamnus frangula	Vuilboom	25	door gehele aanplant
Viburnum opulus	Gelderse roos	25	door gehele aanplant
Amelanchier lamarckii	Krent	25	door gehele aanplant
Ilex aquifolium	Hulst	25	door gehele aanplant
Pinus sylvestris	Vliegdend	25	openheid (licht)

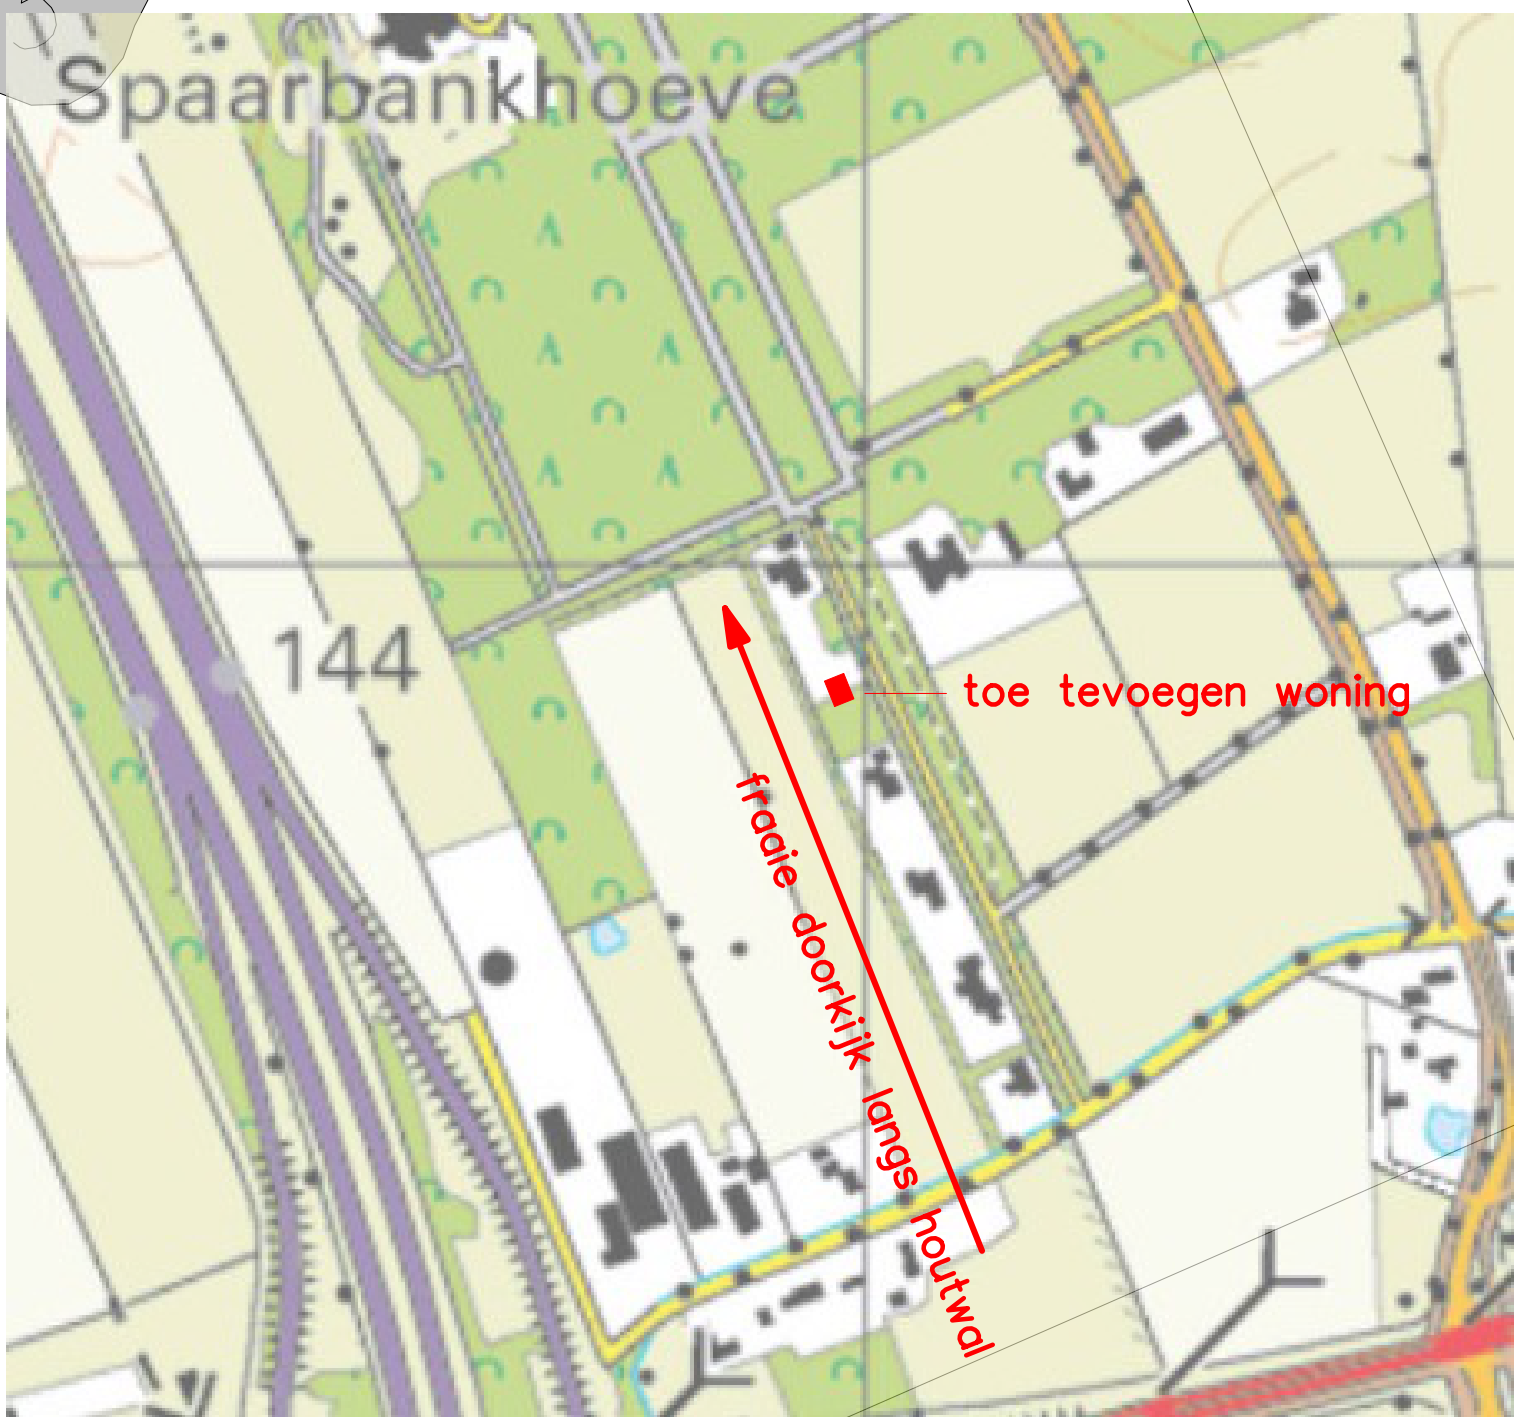

Maat en schaal landschap



bestaande oude houtwal



Zicht vanaf perceel richting bospad



Zicht vanaf Bospad op het perceel



- Toekomstige nieuwbouw
- Bestaande gebouwen
- Erf verharding
- Bestaande bomen/groen
- Te planten beuk def. locatie bepalen in overleg
- Te planten bosplantsoen
- Bestaande watergangen



Reuvers Buro voor Groene Ruimtes

Aelderstraat 70
7854 RS Aalden
Tel. (0591) 372328
www.burovoorgroeneruimtes.nl
www.wilfriedreuvers.nl
info@wilfriedreuvers.nl

Werk De Stijl
Bospad 7 Fluitenberg

Onderwerp "Inpassing"
toe te voegen woning

Datum 20-9-2024 **Schaal** A1 1:200 **Getek.**