


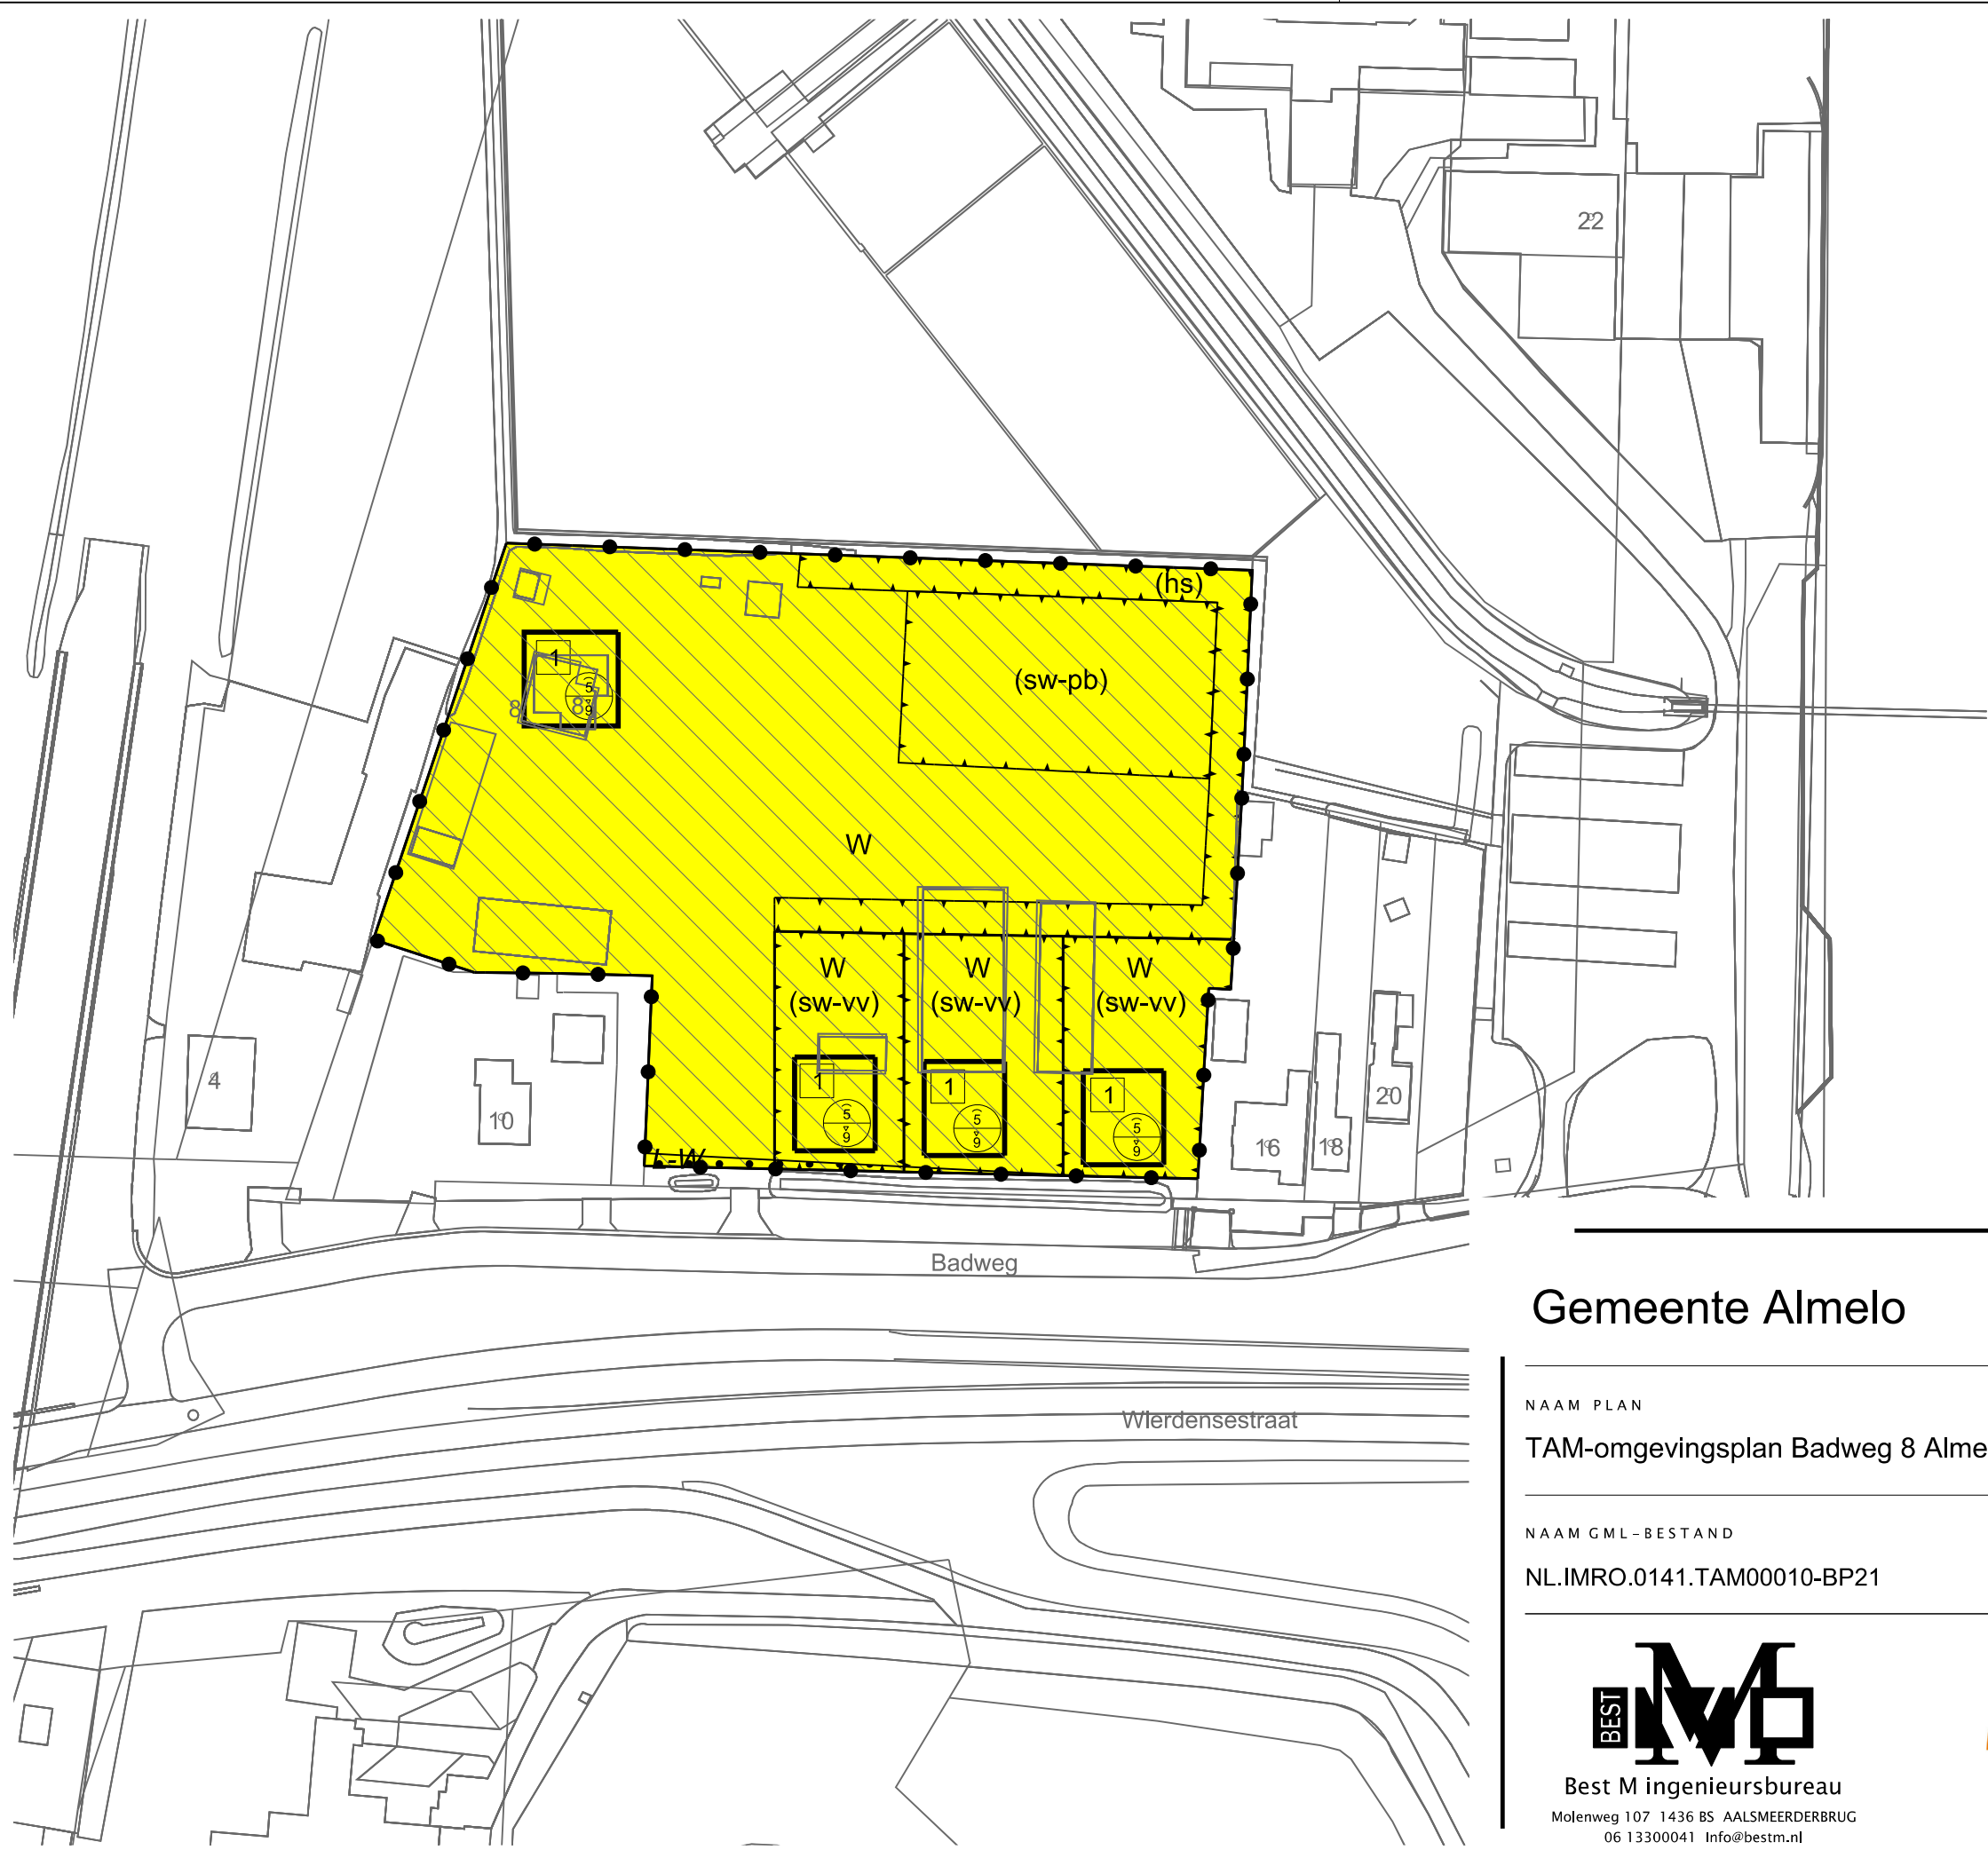

LEGENDA

- Plangebied

Plangrens
- Bestemmingen

Wonen
- Dubbelbestemmingen

Leiding - Water
- Gebiedsaanduidingen

overige zone - bodemfunctieklasse wonen
overige zone - bebouwingscontour geur
overige zone - bebouwingscontour jacht
overige zone - bebouwingscontour houtkap
- Funcieaanduidingen

(hs) houtsingel
- (sw-pb) specifieke vorm van wonen - paardenbak
- (sw-vv) specifieke vorm van wonen - voorwaardelijke verplichting
- Bouwvlak

bouwvlak
- Maatvoering

maximum aantal wooneenheden
- maximum goothoogte (m), maximum bouwhoogte (m)
- Verklaring

Ondergrond

Gemeente Almelo



NAAM PLAN
TAM-omgevingsplan Badweg 8 Almelo

NAAM GML-BESTAND	DATUM	BLAD VAN BLADEN	FORMAAT
NL.IMRO.0141.TAM00010-BP21	25-11-2025	1 VAN 1	A3

Best M ingenieursbureau

Molenweg 107 1436 BS AALSMEERDERBRUG

06 13300041 Info@bestm.nl

ruimtelijke plannen en advies

Twentepoort Oost 16A 7609 RG Almelo

0546 454466 www.bjz.nu

TEKENAAR	SCHAAL
MvL	1 :1000