
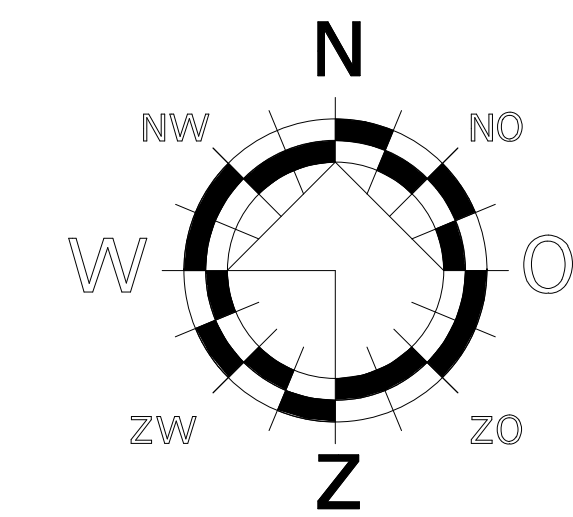


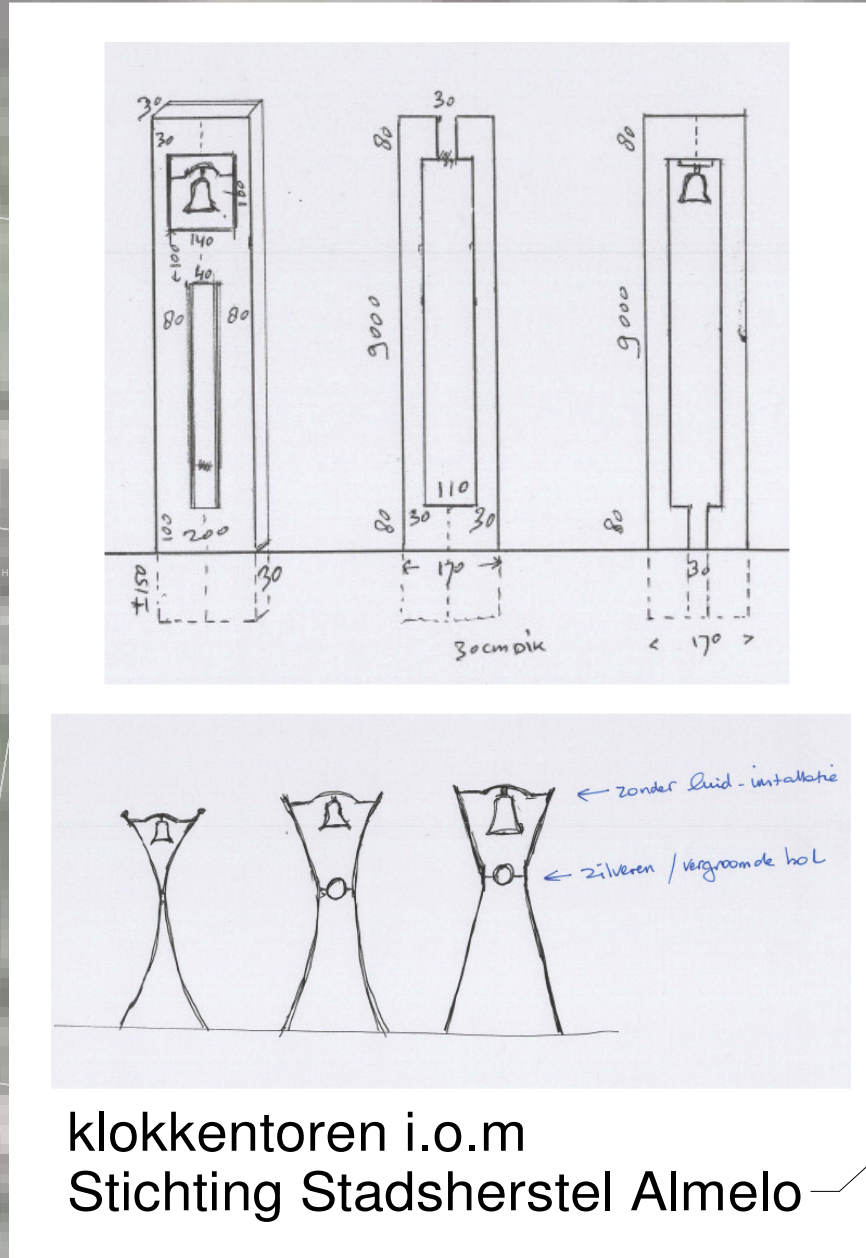

* woningnummers onder voorbehoud

- B berging
- gaashekwerk met hедера 1800+
- poort
- beukenhaag 600+
- bouwvlakgrens
- perceelsgrens

** boom/boskage binnen plangebied voor nader onderzoek. Deze zijn niet allen vergunningsplichtig

- boom/boskage binnen plangebied handhaven
- boom/boskage buiten plangebied

PARKEREN:

norm: 1,25 parkeerplaats per woning
21 woningen
21 x 1,25 = **26,25 parkeerplaatsen nodig**
21 x 0,8 = 16,8 plaatsen op eigen terrein
9 plaatsen in het openbaar gebied
25,8 plaatsen gerealiseerd



opdrachtgever:

MW
MorgenWonen
Reggesingel 4, Rijssen
Postbus 370, 7460 AJ Rijssen

project:
21 woningen te Almelo - Rembrandtlaan

getekend: arch. E.S. Krul

schaal: 1:200

datum: 08-12-2023

tekening: schetsontwerp situatie

project: 23-106-v
tek.nr.: SO-00-O