




Omschrijving van het erfinrichtingsplan
 Uitgaande van bestaande gebouwen en in 2015 en 2017 omgebouwd tot B&B boerderijkamers, elk geschikt voor 2 personen maximaal. Erfbeplanting, verharding en bijgebouwen zijn bestaand. Bij de keuze in beplantingsmateriaal is eind 2012 op advies Landschap Overijssel beplanting aangebracht, bestaande uit diverse struiken soorten meidoornplanten. Er is ruim voldoende parkeergelegenheid voor de gasten

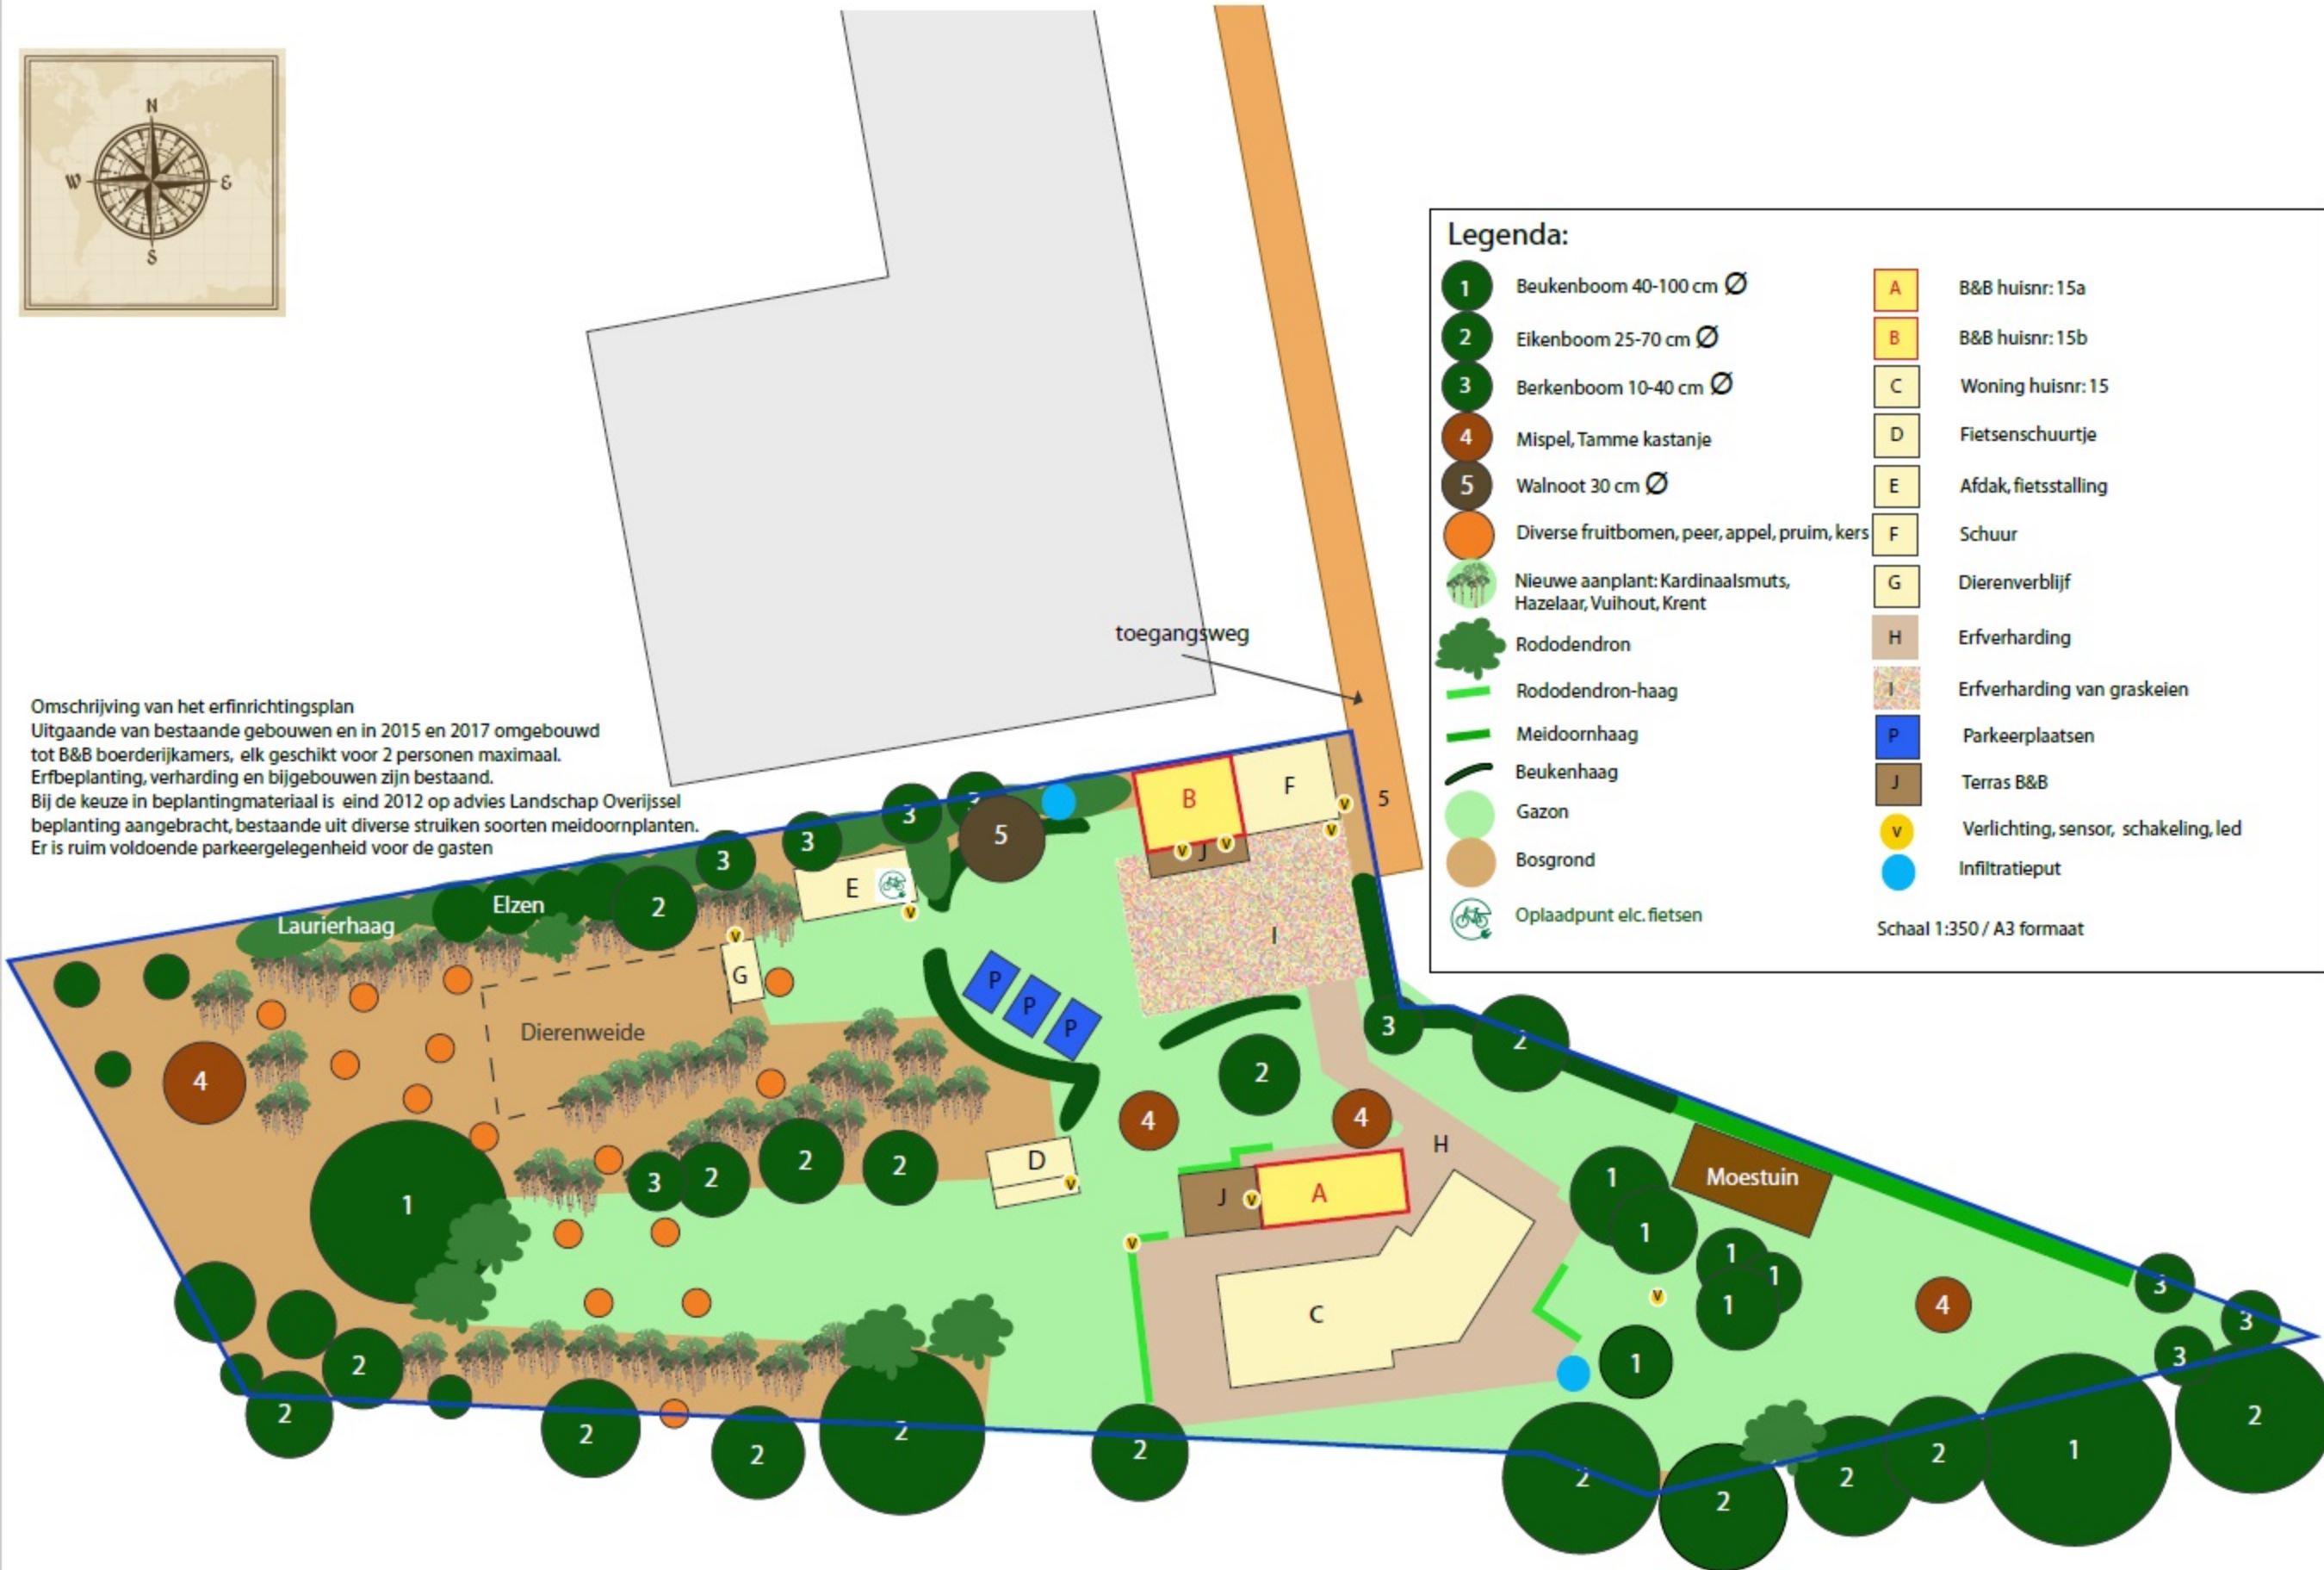

Legenda:

1	Beukenboom 40-100 cm Ø	A	B&B huisnr: 15a
2	Eikenboom 25-70 cm Ø	B	B&B huisnr: 15b
3	Berkenboom 10-40 cm Ø	C	Woning huisnr: 15
4	Mispel, Tamme kastanje	D	Fietsenschuurtje
5	Walnoot 30 cm Ø	E	Afdak, fietsstalling
	Diverse fruitbomen, peer, appel, pruim, kers	F	Schuur
	Nieuwe aanplant: Kardinaalsmuts, Hazelaar, Vuihout, Krent	G	Dierenverblijf
	Rhododendron	H	Erfverharding
	Rhododendron-haag	I	Erfverharding van graskeien
	Meidoornhaag	P	Parkeerplaatsen
	Beukenhaag	J	Terras B&B
	Gazon	v	Verlichting, sensor, schakeling, led
	Bosgrond		● Infiltratieput
	Oplaadpunt elc. fietsen		

Schaal 1:350 / A3 formaat

