








Plantnaam Nederlands	Plantnaam Latijn	Toelichting soortkeuze	Plantmaat/verband	Aantal
Solitaire bomen op erf	Tilia tomentosa (zilverlinde) Fagus sylvatica (beuk) Juglans regia 'Buccaneer' (walnoot) Quercus palustris (moeroseik)	Beuk en moeroseik staan al op het terrein en worden verplant. Linde is interessant voor bijen en walnoot voorkomt muggen op het terras.	maat 16-18 DRKL	2 stuks nieuwe aankoop 2 stuks verplanten twee boompalen met boomband
Gemengde haag	Fagus sylvatica (beuk) 60% Carpinus betulus (haagbeuk) 40%	Wat strakkere haag passend om de woning.	maat 60/80 WLG	dubbele rij 9 per m1 driehoeksverband
Fruitbomen halfhoogstam	Malus domestica 'Benoni' Malus Domestica 'Rode Boskoop' Pyrus communis 'Dubbel Flip'	Oudere rassen waarbij de 'Rode van Boskoop' zorgt voor de bestuiving van de 'Benoni'	maat ha 8-10 DRKLL	3 stuks twee boompalen met boomband
Natuurlijke plukken struweel	Corylus avellana (hazelaar) 20% Viburnum opulus (gelderse roos) 20% Euonymus europaeus (kardinaalsmuts) 20% Rhamnus frangula (vuilboom) 20% Cornus sanguinea (rode kornoelje) 20%	Menging met inheemste struiken van maximaal 300 centimeter.	maat 100/125 WLG	driehoeksverband 1 bij 1 meter
Beplanting op overgang es	Cytisus scoparius (brem) Ulex europaeus (gaspeldoorn) Rosa arvensis (bosroos)	Planten op rand erfgrans in kleine losse plukjes aangeplant maximaal 120 centimeter hoog.	maat 60/80 WLG	driehoeksverband 1 bij 1 meter
Gat in wal opvullen	Amelanchier lamarckii (krentenboom) 40% Sorbus aucuparia (lijsterbes) 30% Malus sylvestris (wilde appel) 20% Ilex aquifolium (hulst) 10%	Waar gaten in de bestaande boswal zitten worden deze aangevuld met deze inheemse soorten.	maat 80/100 WLG	driehoeksverband 1 bij 1 meter
Extensief bloemrijk gazon	Mengsel te bepalen in overleg met bv De Cruydhoeck	Extensief mengsel met natuurlijke soorten die passen in bermen en randstroken van grasland	langs randen in berm en op overgangszone tussen woning en es	1,5 gram per m2

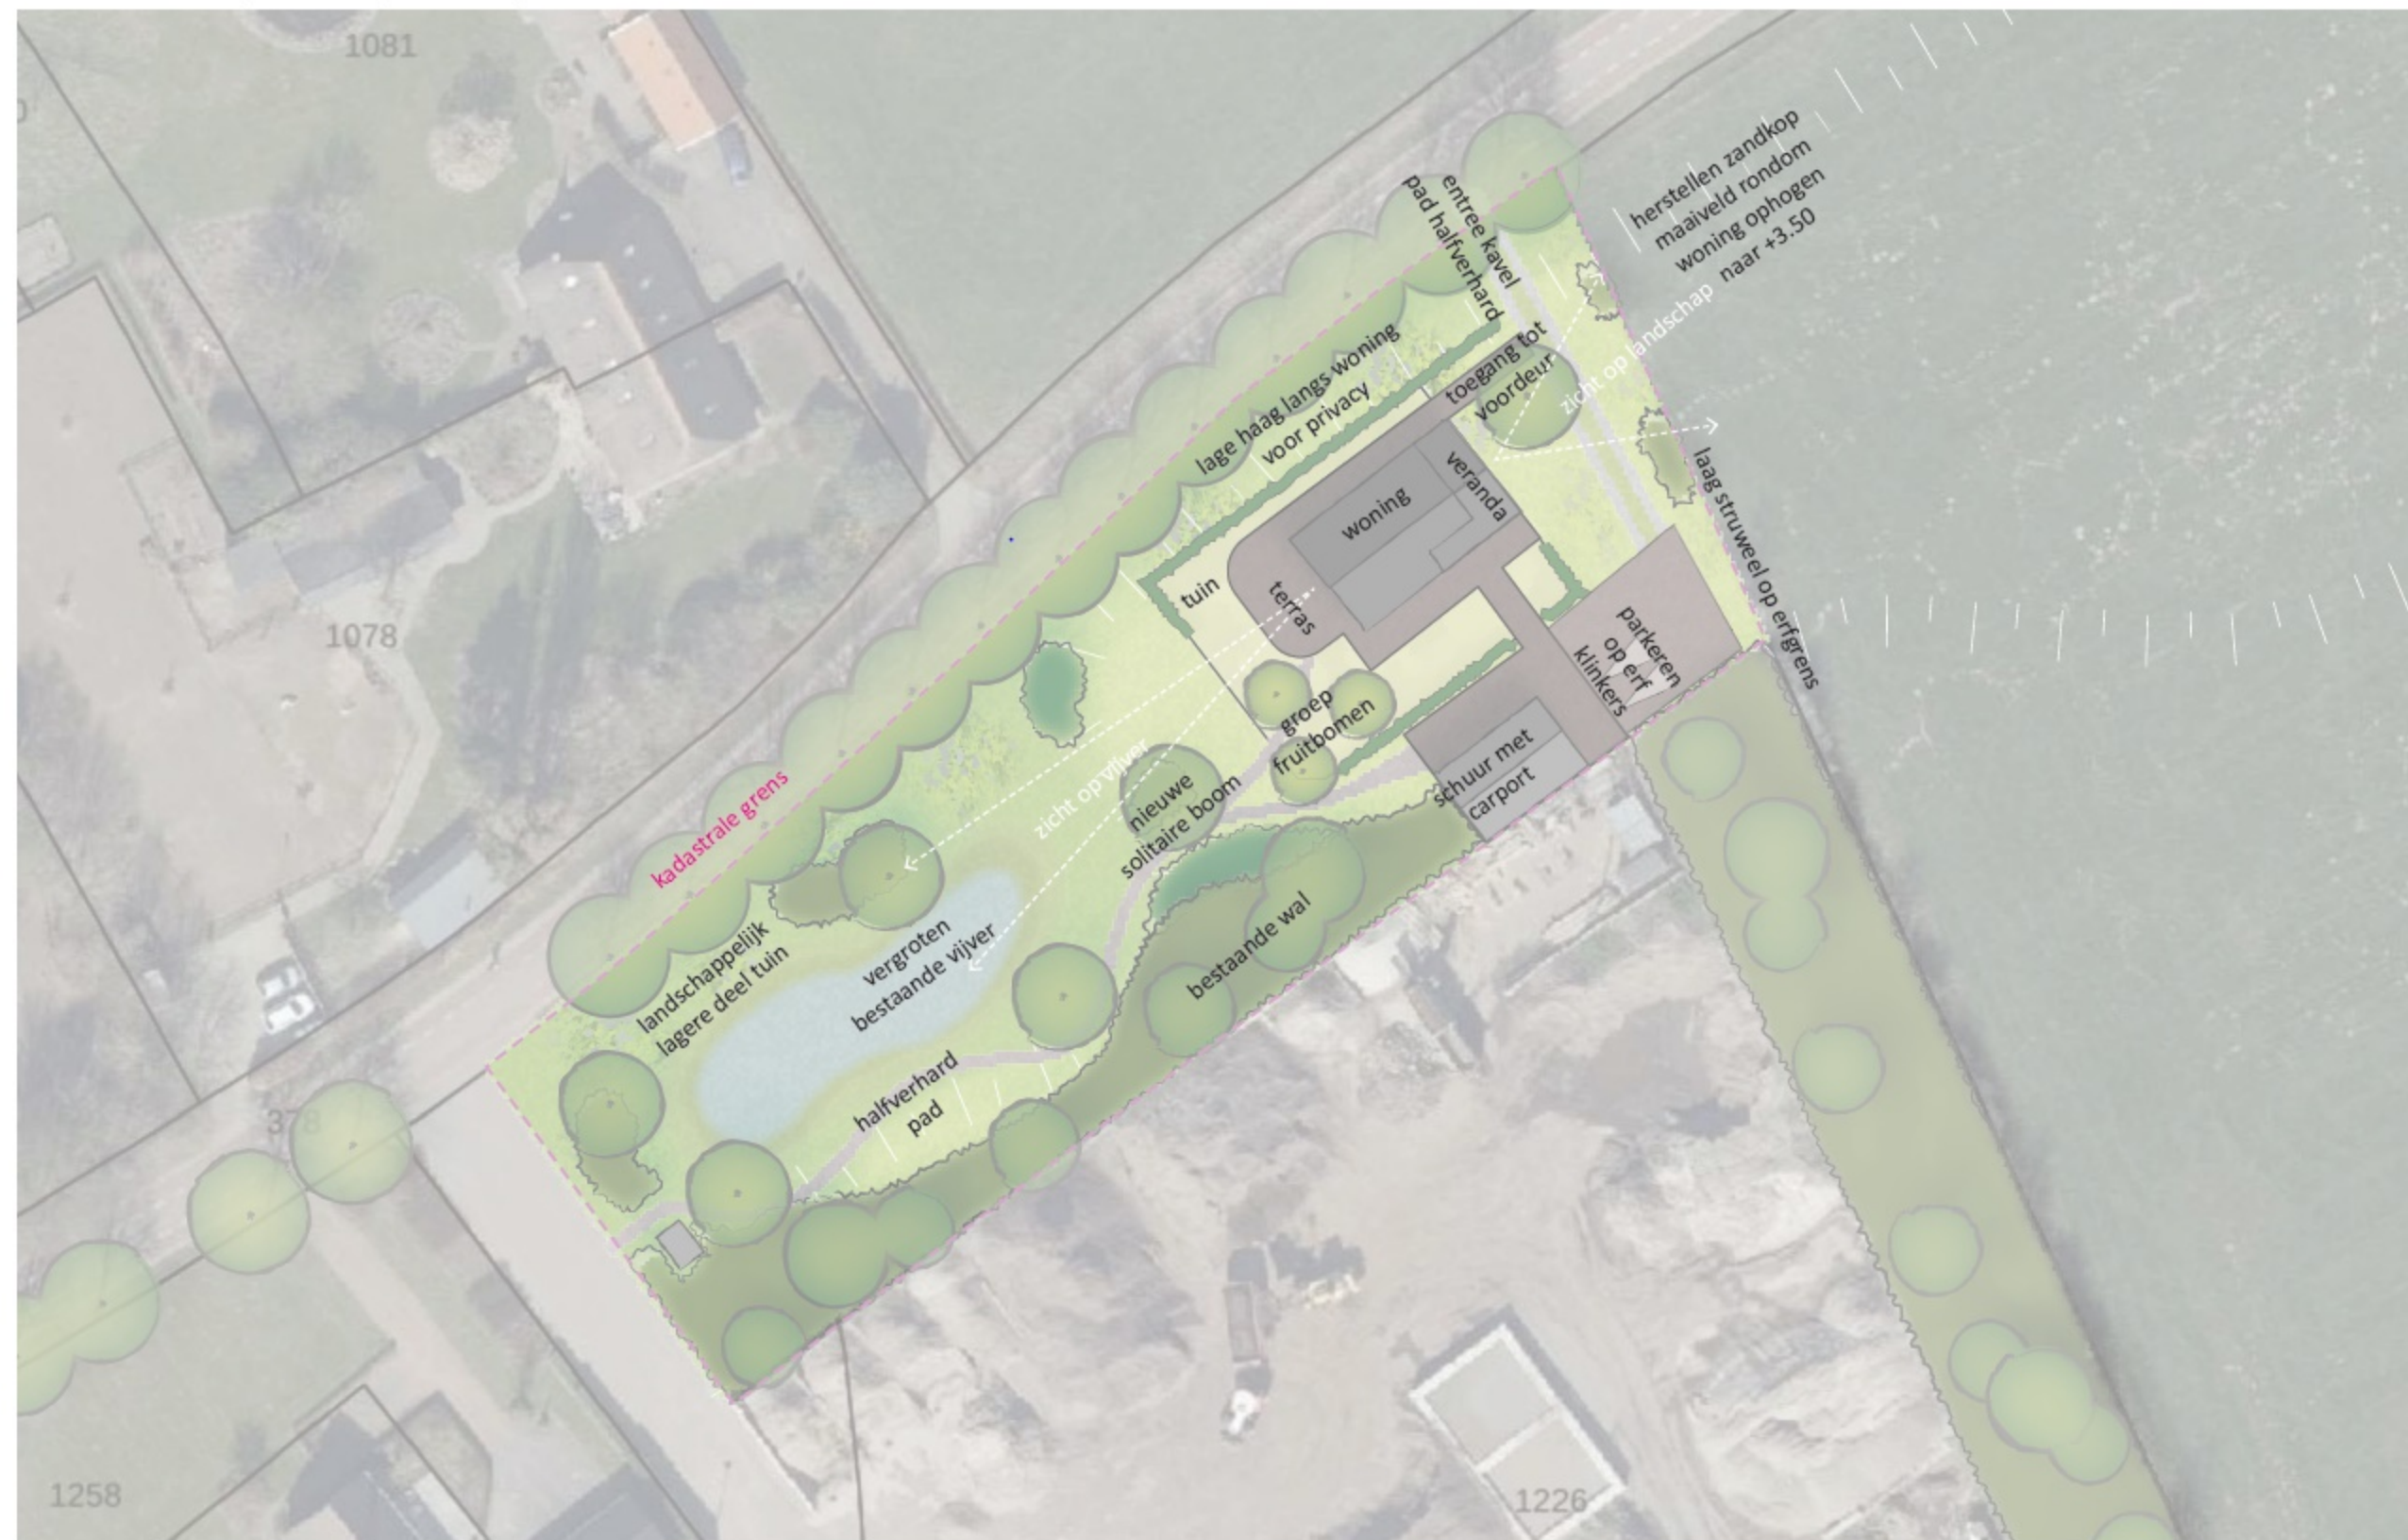



Plantnaam Nederlands	Plantnaam Latijn	Toelichting soortkeuze	Plantmaat/verband	Aantal
Bos kern	Quercus robur (zomereik) 30% Betula pubescens (berk) 20% Acer Campestre (veldesdoorn) 10% Corylus avellana (hazelaar) 10% Amelanchier lamarckii (krentenboom) 10% Sorbus aucuparia (lijsterbes) 10% Sambucus racemosa (vlier) 5% Ilex aquifolium (hulst) 5%	Soorten aansluitend op bestaande bos	maat 60/80 WLG	driehoeksverband 1 bij 1 meter
Bos zoom	Corylus avellana (hazelaar) 30% Amelanchier lamarckii (krentenboom) 30% Sorbus aucuparia (lijsterbes) 20% Sambucus racemosa (vlier) 10% Ilex aquifolium (hulst) 10%	4 Meter brede zoom langs zuidzijde bestaande bomensingel met inheemse soorten	maat 60/80 WLG	driehoeksverband 1 bij 1 meter

INRICHTINGSPLAN Koelmansstraat 73, Dalfsen

Wisseling bedrijfsbestemming en omzetting in agrarisch | formaat A3 | schaal 1:1000 | datum: 31 maart 2023

