


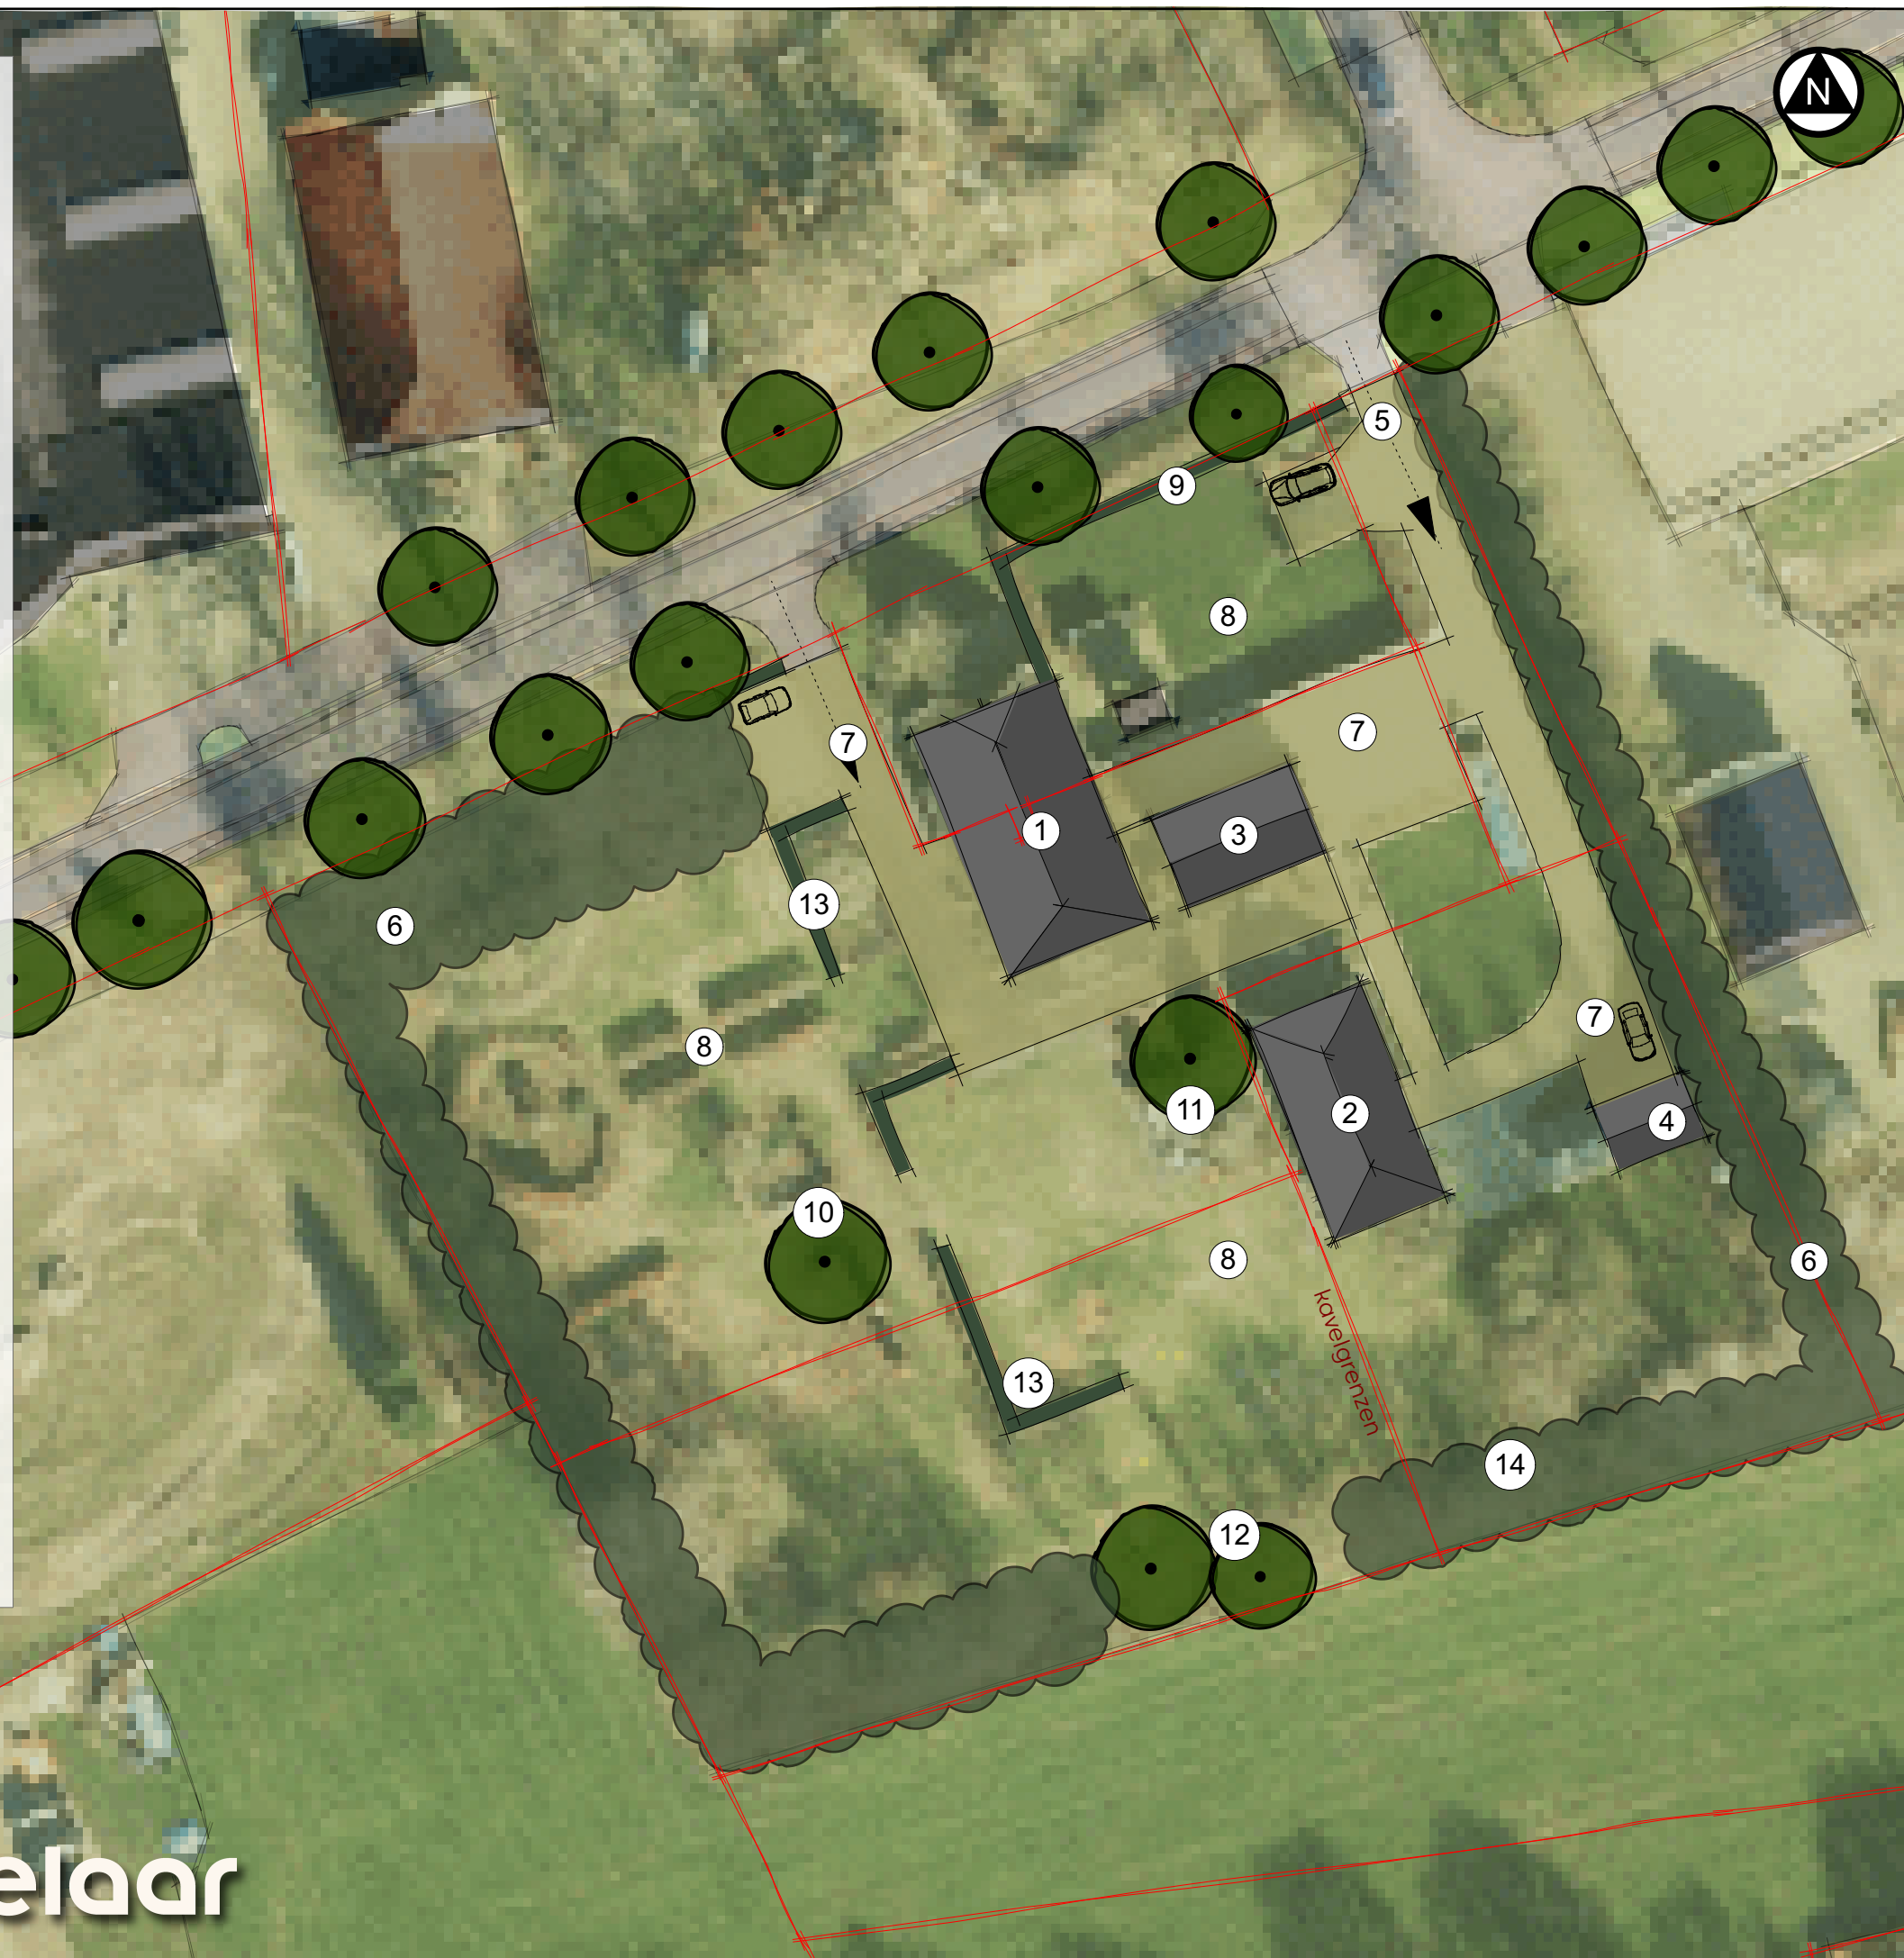

Legenda

1. Bestaande 2/1 kap woning
2. Bestaande schuur wordt een kleine woning inclusief bijgebouw(sloop voor kansen)
3. Bestaand bijgebouw (bij nr. 2a)
4. Bestaande schuur behouden als carport
5. Bestaande inrit tevens gebruiken voor kleine woning in schuur
6. Bestaande streekeigen houtsingel van ca. 5 (m) behouden, het beeld van een gesloten groene kraag rondom het erf moet behouden blijven en worden versterkt
7. Bestaande verharding wordt verplaatst met ruimte om te keren en te parkeren
8. Tuin (privé)
9. Bestaande geschoren beukenhaag behouden
10. Bestaande esdoorn behouden
11. Bestaande Ginkgo behouden
12. Bestaande doorkijk met bestaande esdoorns die groene kraag verbinden
13. Streekeigen hagen als beuk en taxus als afscherming tussen verschillende tuinen
14. Versterken en verdichten bestaande houtsingel tot bladhoudende houtsingel



project	2848	bestand	2848-ejp-1.wvx
datum	11 nov. 2024	door	herbert
formaat	a3	schaal	1 : 1000
tekeningno	2 (2)	versie	1.0