

Inpassingsplan kippenstallen geen uitloop

Westerveldweg Dalfsen




Toelichting

Het plan bestaat uit een drietal delen. Beeldbepalend zijn de woning en de hoogstamboomgaard aan de Westerveldweg. Hiermee wordt aangesloten op de oorspronkelijke opzet van een boerenhof, waarbij de schuren achter de woning stonden. Tegelijkertijd onttrekken beide de nieuwe kippenstallen enigszins aan het zicht.

Het middendeel bestaat uit de twee kippenstallen, omsloten door een rij elzen. Er is gekozen voor elzen vanwege de meer afscherpende werking in de winter. De elzen staan in de 3 tot 4 meter brede zone tussen de percelsscheiding en de stal. Dit is voldoende om de bomen goede groeimogelijkheden te bieden. De bomen verzachten de stallen, die wel zichtbaar blijven onder de bomen door (zie doorsnede). Op deze manier blijven ook de ventilatieopeningen van de stallen vrij.

Het zuidelijk deel van het perceel, achter de stallen, is omsloten door een rechthoek van eiken. Binnen de eiken is ruimte voor enkele losse boomgroepen en bloemrijk gras. Mocht dit noodzakelijk zijn voor de bedrijfsvoering kan binnen de rechthoek ook voor een meer landbouwkundig gebruik gekozen worden.

Door de gekozen opzet wordt het smalle, langwerpige karakter van het perceel versterkt en past de nieuwe invulling prima in het hier aanwezige heideontginningslandschap.

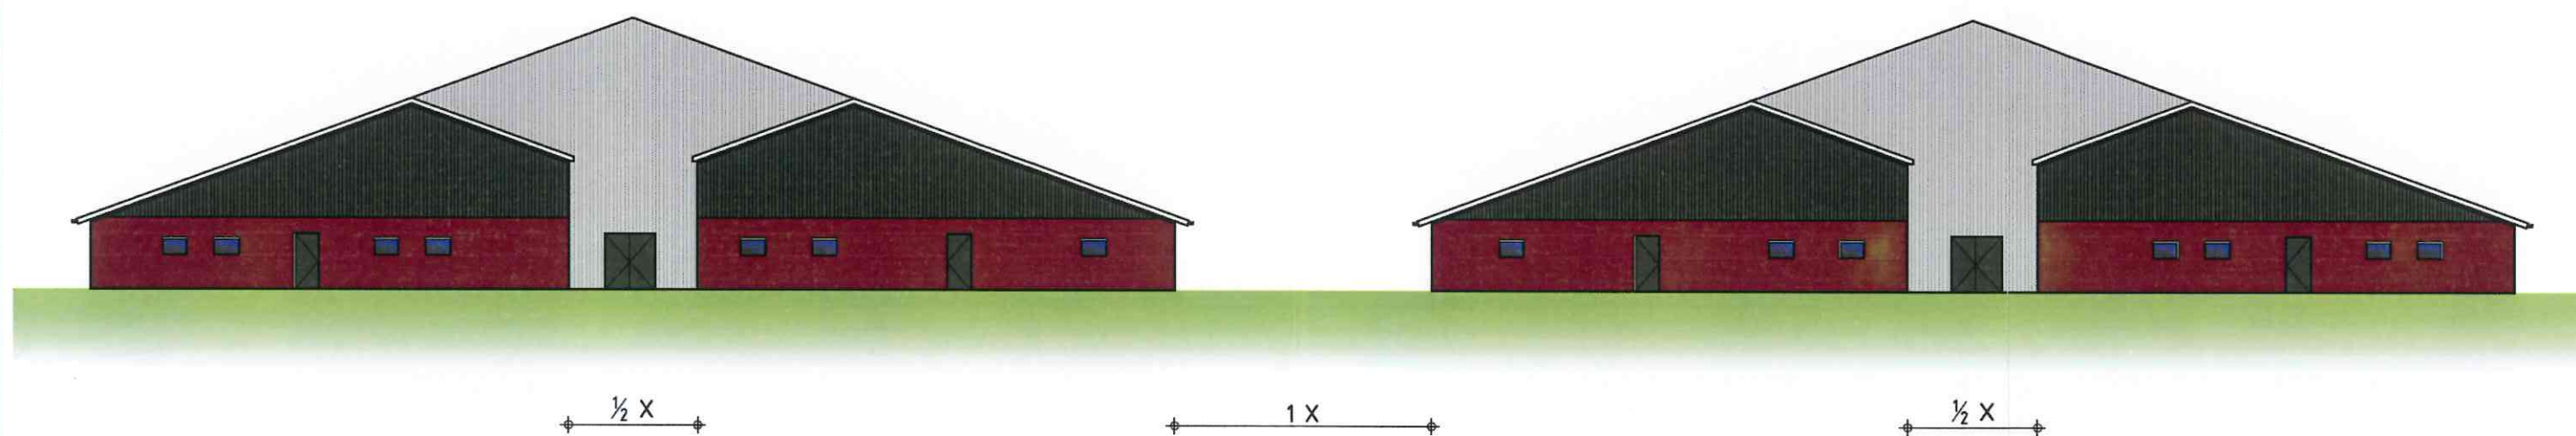

Onderbouw: Betonpaneel roodbruin
Topgevels: Metaalprofielplaat groen
Tussengevel: Metaalprofielplaat lichtgrijs
Dakrand onderbouw: Antraciet gelijk aan dakplaat