


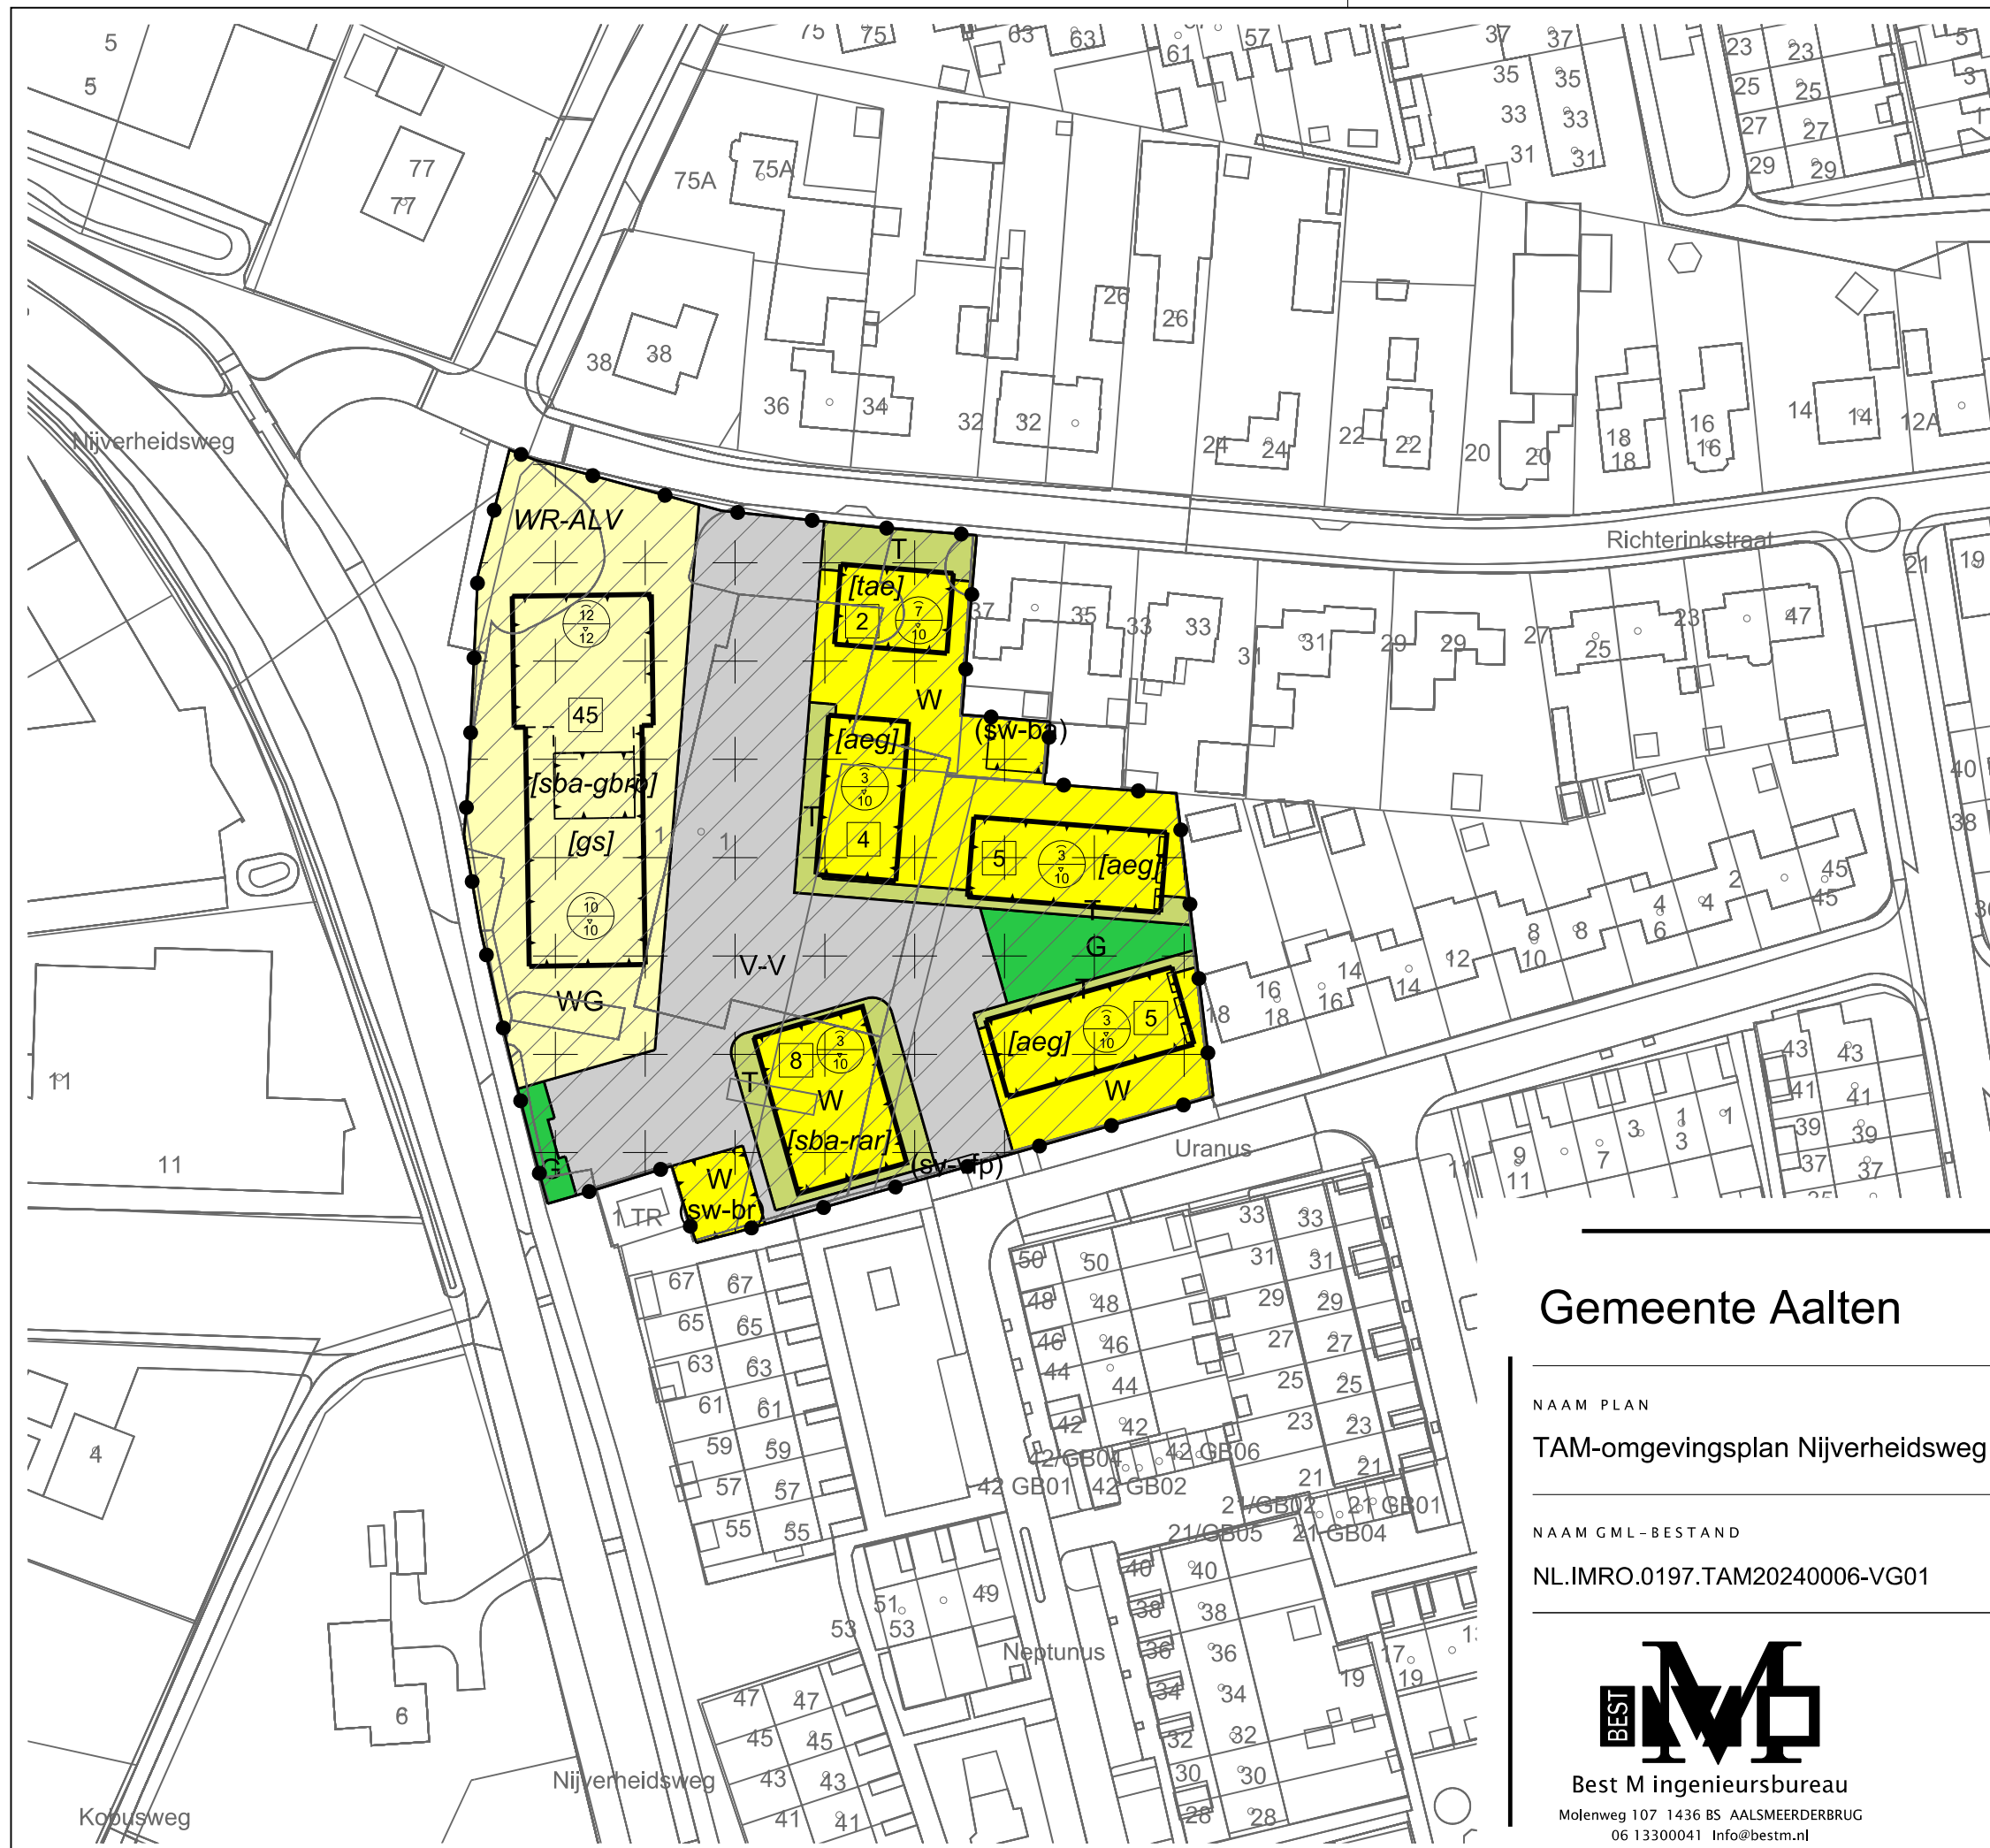

LEGENDA

- Plangebied**
- Plangrens
- Bestemmingen**
- Groen
 - Tuin
 - Verkeer - Verblifgebied
 - Wonen
 - Woongebied
- Dubbelbestemmingen**
- Waarde - Archeologie lage verwachting
- Gebiedsaanduidingen**
- overige zone - rest bebouwde kom
- Functieaanduidingen**
- specifieke vorm van verkeer - voet- en fietspaden
 - specifieke vorm van wonen - bergingen aaneengebouwd
 - specifieke vorm van wonen - bergingen rug aan rug
- Bouwvlak**
- bouwvlak
- Bouwaanduidingen**
- aaneengebouwd
 - gestapeld
 - specifieke bouwaanduiding - gezamenlijke buitenruimte met pergola
 - specifieke bouwaanduiding - rug aan rug
 - twee-aaneen
- Maatvoering**
- maximum aantal wooneenheden
 - maximum goothoogte (m), maximum bouwhoogte (m)
- Figuren**
- gevellijn
- Verklaring**
- Ondergrond

Gemeente Aalten

NAAM PLAN

TAM-omgevingsplan Nijverheidsweg 1 Aalten (hoofdstuk 22f)

NAAM GML-BESTAND

NL.IMRO.0197.TAM20240006-VG01

DATUM

25-5-2026

BLAD VAN BLADEN

1 VAN 1

FORMAAT

A3

TEKENAAR

MvL

SCHAAL

1 : 1000



Best M ingenieursbureau
Molenweg 107 1436 BS AALSMEERDERBRUG
06 13300041 Info@bestm.nl



ruimtelijke plannen en advies
Twentepoort Oost 16A 7609 RG Almelo
0546 454466 www.bjz.nu