


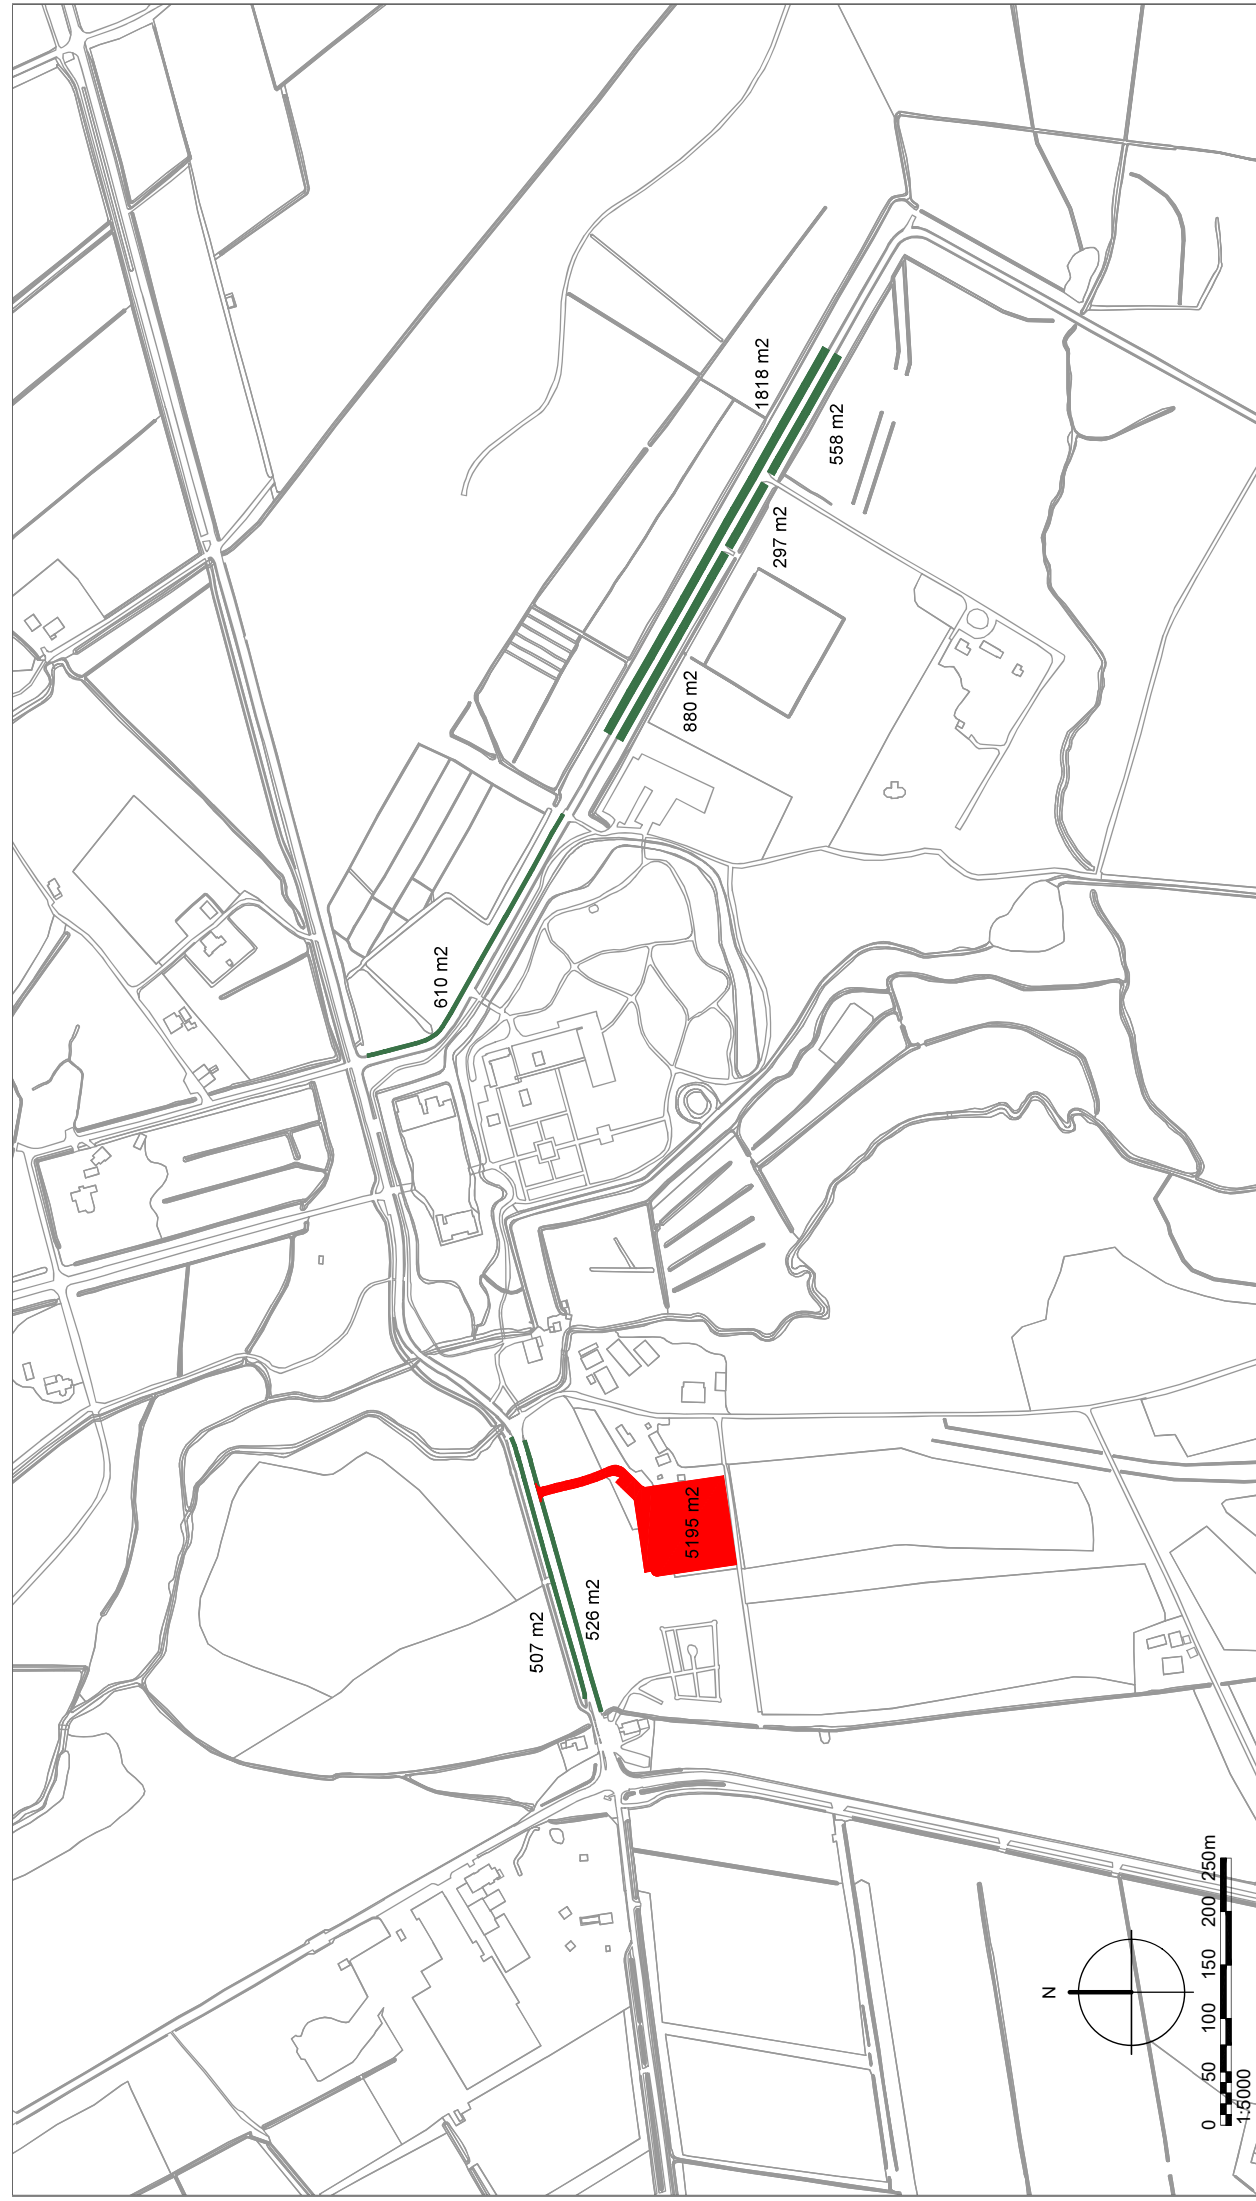

LEGENDA

- oppervlakte nieuwe parkeerplaats (5.195 m²)
- oppervlakte bestaande parkeerplaats (5.195 m²)
breedte langparkeerplaatsen: 2,5 meter incl. uitstapstrook
diepte haaks/schuin parkeren: 5,5 meter, incl. overstek
- Overig**
 - ondergrond

Oppervlakte tbv parkeeronderzoek
10 Landgoed Staverden gemeente Ermelo

schaal	: 1:5000
formaat	: A3
projectnr.	: 62.90.10
laatst gew.	: 21 december 2021
tekenaar	:
www.buro-sro.nl	: Vestiging Arnhem