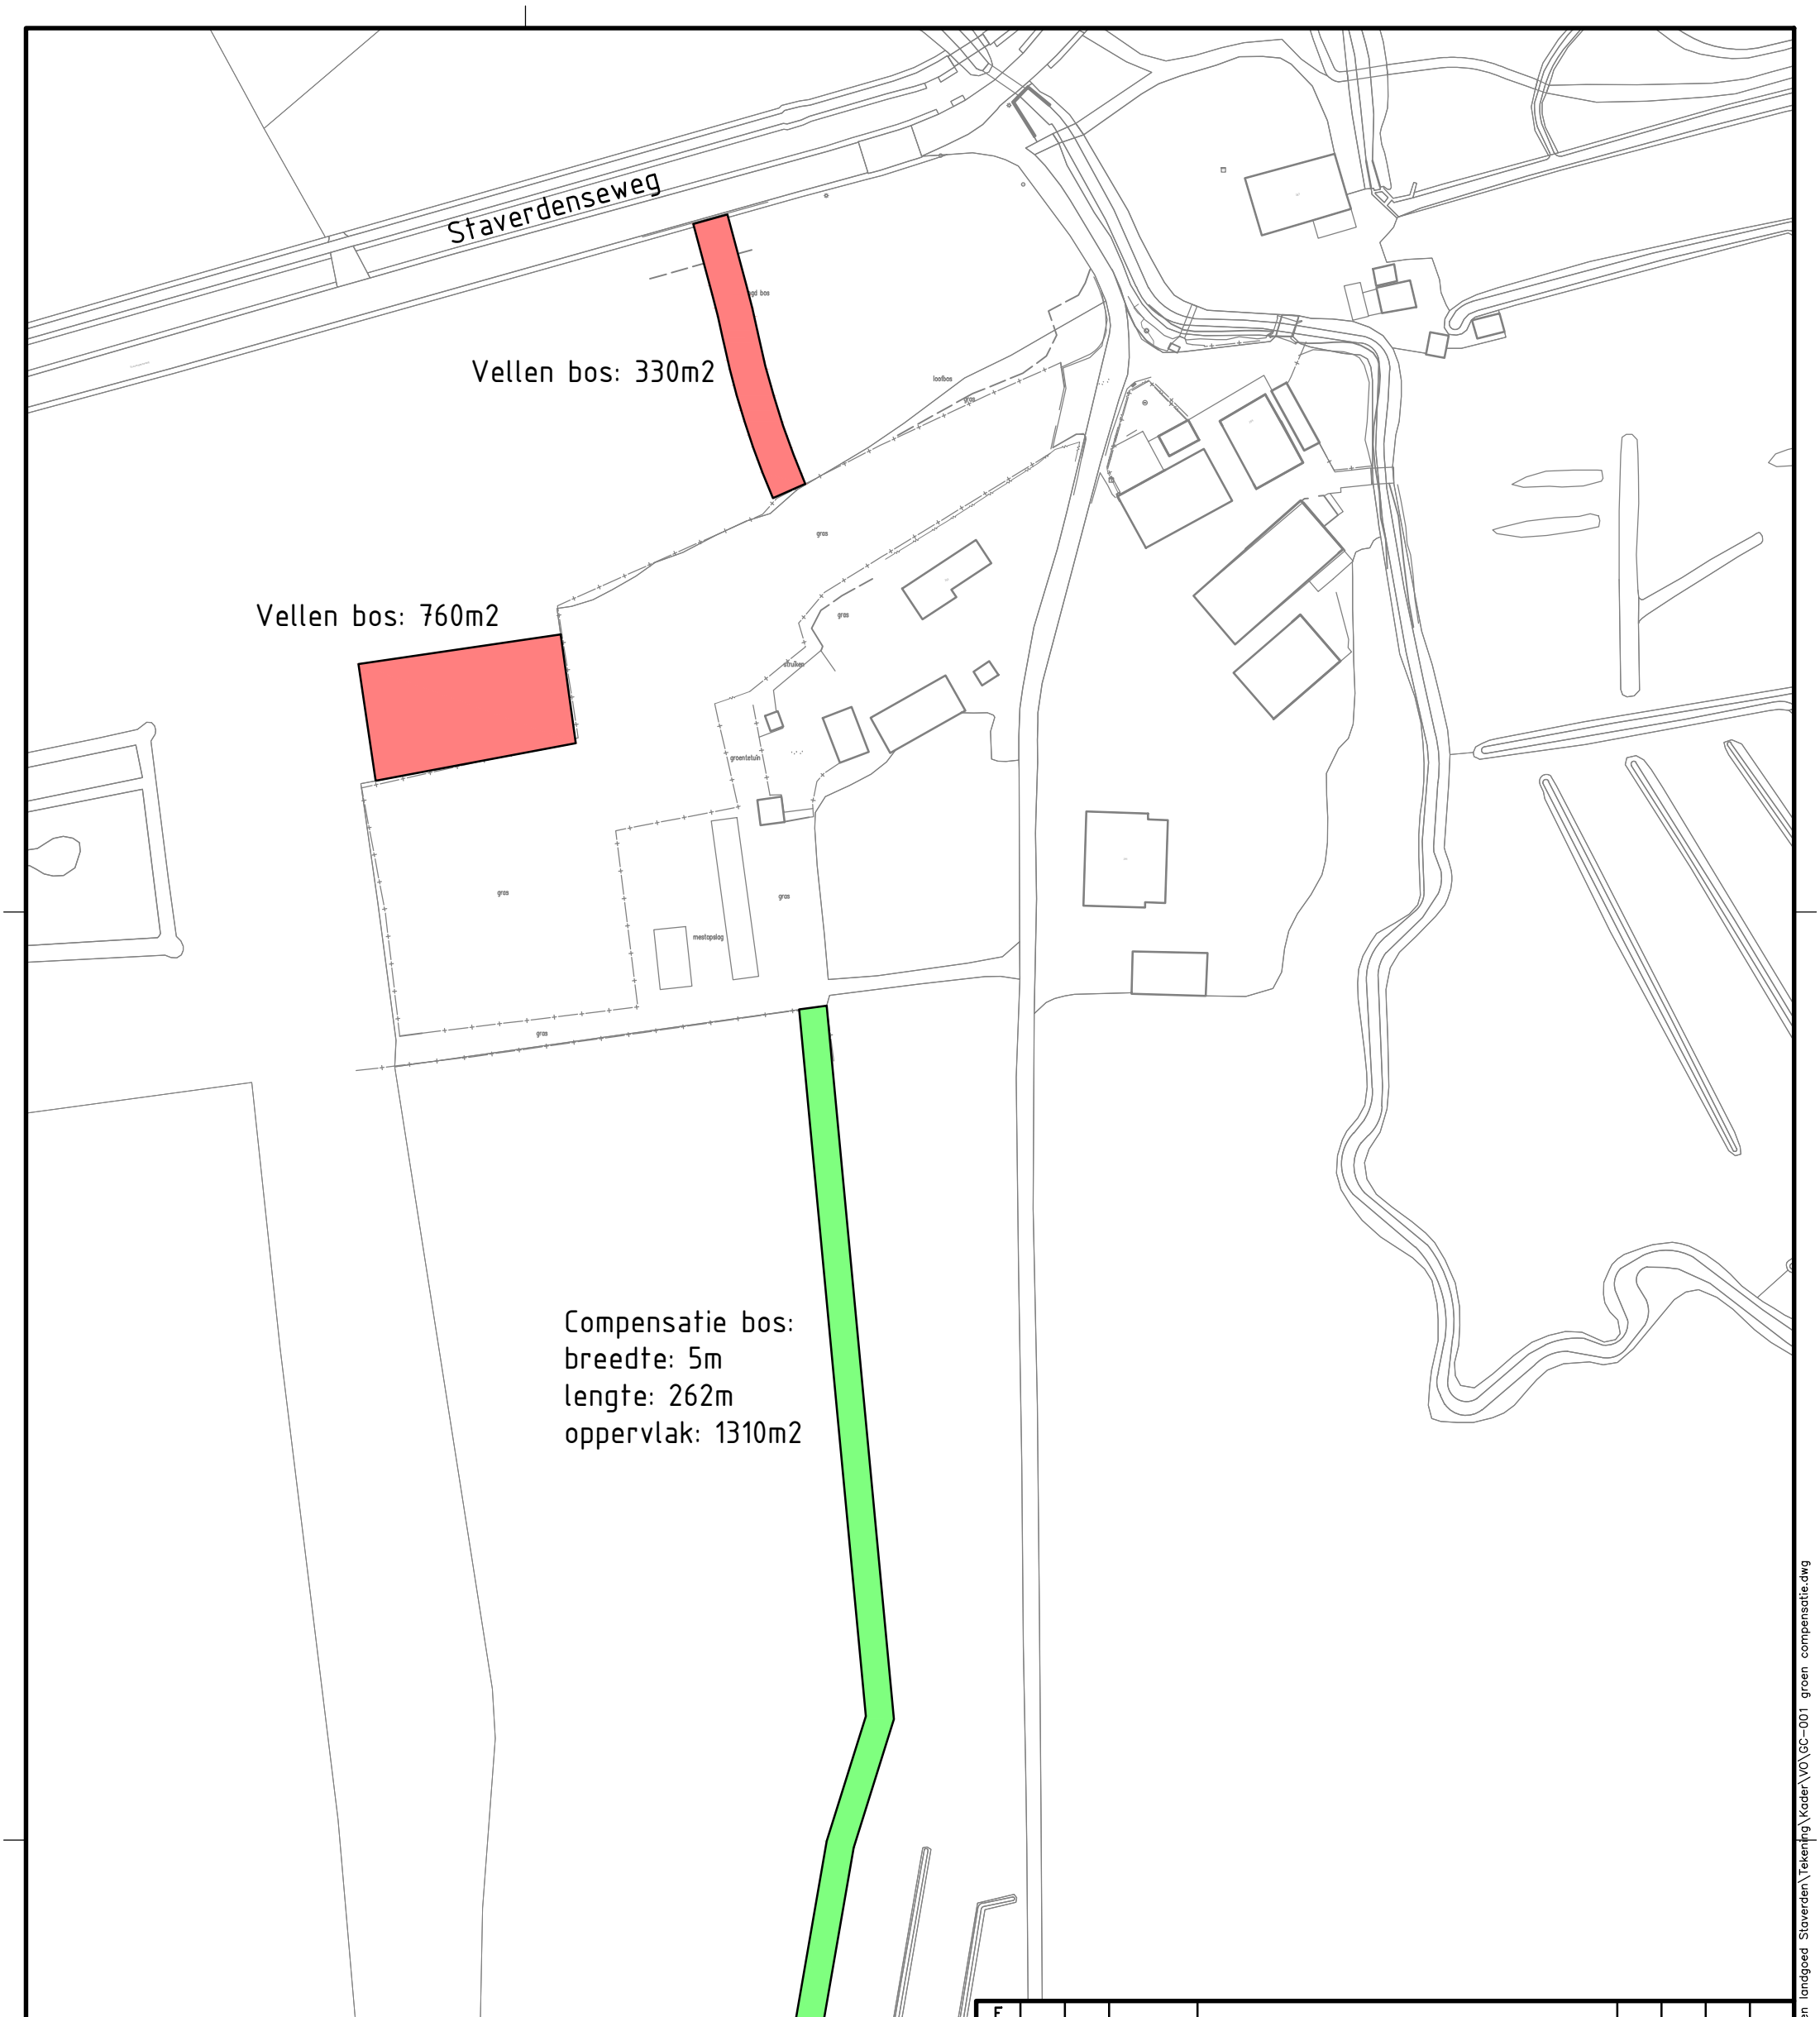

REV.	INIT.	PAR.	DATUM	OMSCHRIJVING	INIT.	PAR.	INIT.	PAR.
	GETEKEND				GECONTR.		GEZIEN	
F								
E								
D								
C								
B								
A								
–	RAS		16–11–2021					

OPDRACHTGEVER: Geldersch Landschap & Kasteelen

PROJECT: Parkeervoorzieningen landgoed Staverden

BENAMING: Compensatie kap

Lans Advies
Civieltechnisch ingenieursbureau
Van Lawick van Pabststraat 64
6814 HK Arnhem

tel: 026–355.02.21
www.lansadvies.nl

STATUS	–
FORMAAT	A2
SCHAAL	1:800
PROJECTNUMMER	21003
TEKENINGNUMMER	GC–001
REV.	–

© Lans Advies AutoCAD drawing version 2022 File: S:\Lansadvies\21003 GLK – parkeren landgoed Staverden\Tekening\Kader\V0\GC–001 groen compensatie.dwg