


PROFIELEN - schaal 1:200 - maten in meters -

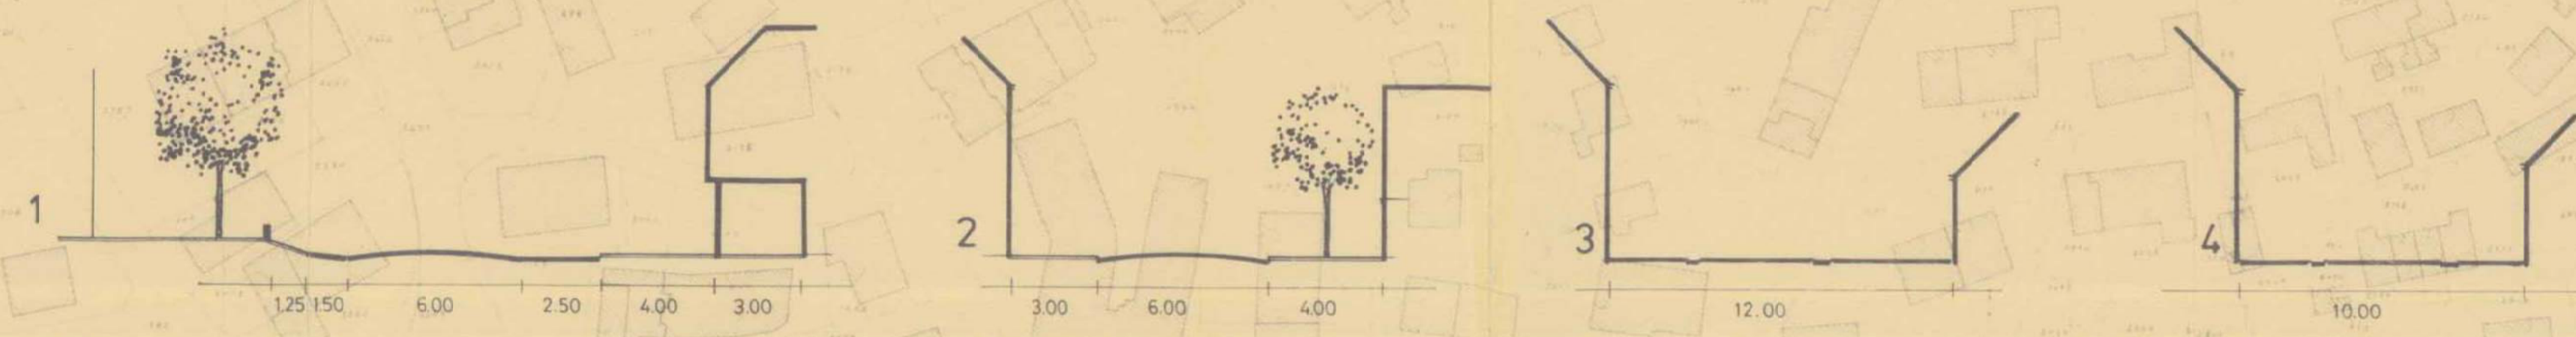


BESTEMMINGEN		
WI	WONINGEN	ART. 3
WII	WONINGEN	ART. 3
GBI	GEMENGE BEBOUWING	ART. 4
GBII	GEMENGE BEBOUWING	ART. 4
BI	BEDRIJVEN	ART. 5
BII	BEDRIJVEN	ART. 5
HI	HORECA	ART. 6
HII	HORECA	ART. 6
DI	DETAILHANDEL	ART. 7
DII	DETAILHANDEL	ART. 7
DIII	DETAILHANDEL	ART. 7
BG	BIJZONDERE GEBOUWEN	ART. 8
T	GEBOUWTJES VAN OPENBAAR NUT	ART. 9
[diagonal lines]	TUINEN I	ART. 10
[cross-hatch]	TUINEN II	ART. 11
[dotted]	TUINEN III	ART. 12
[horizontal lines]	BEDRIJFSERVEN	ART. 13
[vertical lines]	BEDRIJFSTERREINEN	ART. 14
[grid]	BIJZONDERE ERVEN	ART. 15
[white]	VERKEERSDOELEINDEN	ART. 16
[grey]	VERKEERSDOELEINDEN MET ERFFUNKTIE	ART. 17
[green]	OPENBAAR GROEN	ART. 18

AANDUIDINGEN	
[hatched]	KADASTRALE GEGEVENS EN BESTAANDE BEBOUWING
[dotted line]	GRENS VAN HET PLAN
[solid line]	BEBOUWINGSGRENS
[double line]	BESTEMMINGSGRENS
[number 6]	AANTAL WONINGEN PER BEBOUWINGSOPPERVLAKTE
[circle with 3]	MAXIMALE GOOTHOOGTE
[percent sign]	BEBOUWINGSPERCENTAGE
[number 3]	PROFIELEN
[cross]	MONUMENTEN
[triangle, square, circle, diamond]	ZIE VOORSCHRIFTEN ART. 5 LID 1, ART. 6 LID 3 EN ART. 7 LID 1 EN 3
[rectangle with lines]	PARKEERPLAATSEN
[rectangle with lines]	INRIT PARKEERGARAGE

met uitzondering van de met rood omlijnde delen betrekking hebbend op de 2 woonhuizen in het bedrijfspand aan de Keucheniushof
Goedgekeurd bij besluit van heden nr. 178
Haarlem, 22 MEI 1987
Gedeputeerde Staten van Noord-Holland


No. 70
De voorzitter is ondervoorzitter
De Secretaris is ondervoorzitter
voorzitter
to. griffier
De raad van bestuur van de gemeente Haarlem (i.d.v. d. 1-1-1987) nr. 5
De griffier is ondervoorzitter

OVERZICHTSKAART 1: 25000

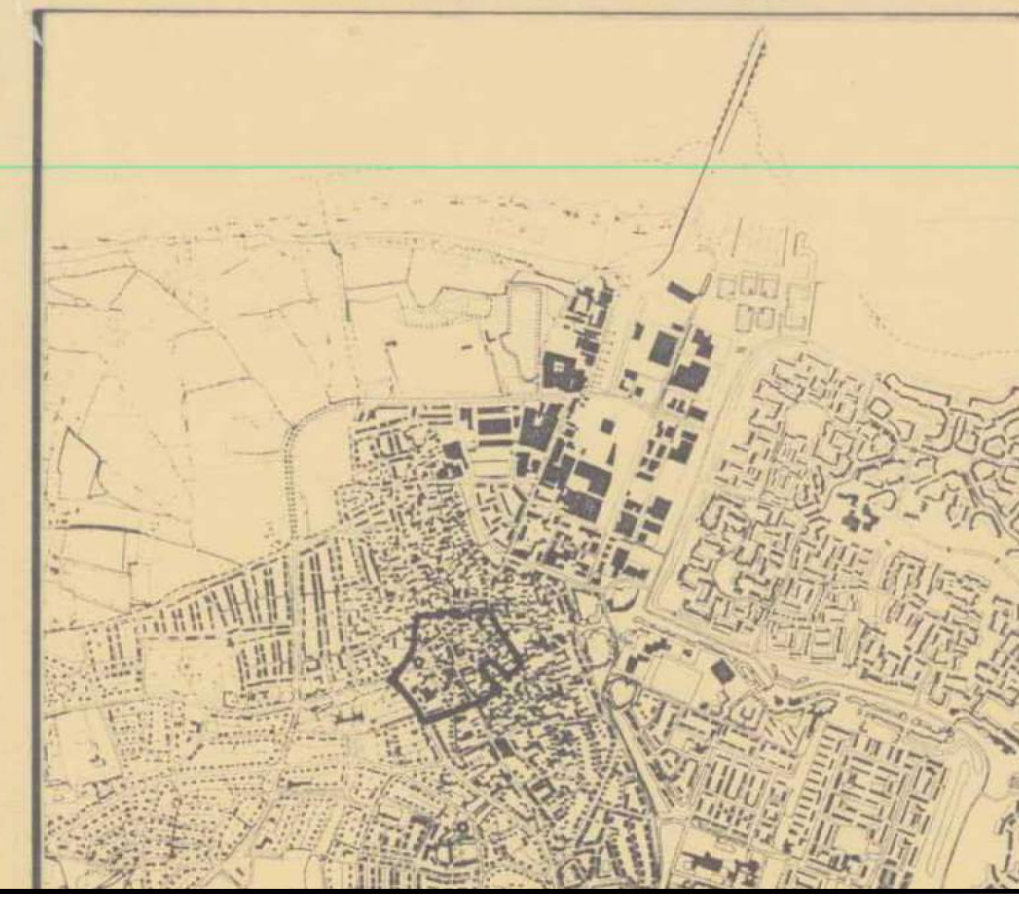


- bestemmingsplan Centrumgebied Dorp (1983)
- bestemmingsplan Hoofdwinkelcentrum (2012)
- gerechtelijke uitspraak bestemmingsplan Hoofdwinkelcentrum (2013)
- bestemmingsplan Keucheniushof (2018)

PROFIELEN - schaal 1:200 - maten in meters -

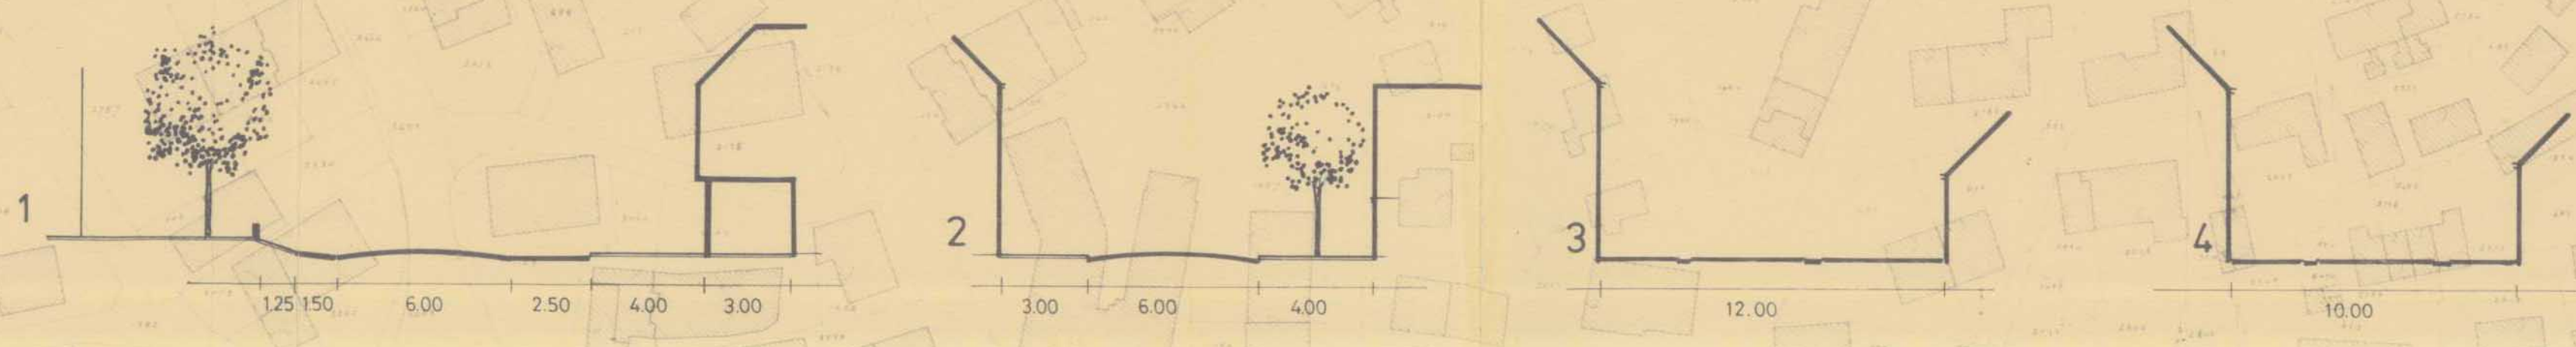

BESTEMMINGEN

WI	WONINGEN	ART. 3
WII	WONINGEN	ART. 3
GBI	GEMENGDE BEBOUWING	ART. 4
GBII	GEMENGDE BEBOUWING	ART. 4
BI	BEDRIJVEN	ART. 5
BII	BEDRIJVEN	ART. 5
HI	HORECA	ART. 6
HII	HORECA	ART. 6
DI	DETAILHANDEL	ART. 7
DII	DETAILHANDEL	ART. 7
DIII	DETAILHANDEL	ART. 7
BG	BIJZONDERE GEBOUWEN	ART. 8
T	GEBOUWTJES VAN OPENBAAR NUT	ART. 9
(diagonal lines)	TUINEN I	ART. 10
(cross-hatch)	TUINEN II	ART. 11
(dotted)	TUINEN III	ART. 12
(grid)	BEDRIJFSERVEN	ART. 13
(horizontal lines)	BEDRIJFSTERREINEN	ART. 14
(vertical lines)	BIJZONDERE ERVEN	ART. 15
(white)	VERKEERSDOELEINDEN	ART. 16
(grey)	VERKEERSDOELEINDEN MET ERFFUNKTIE	ART. 17
(green)	OPENBAAR GROEN	ART. 18

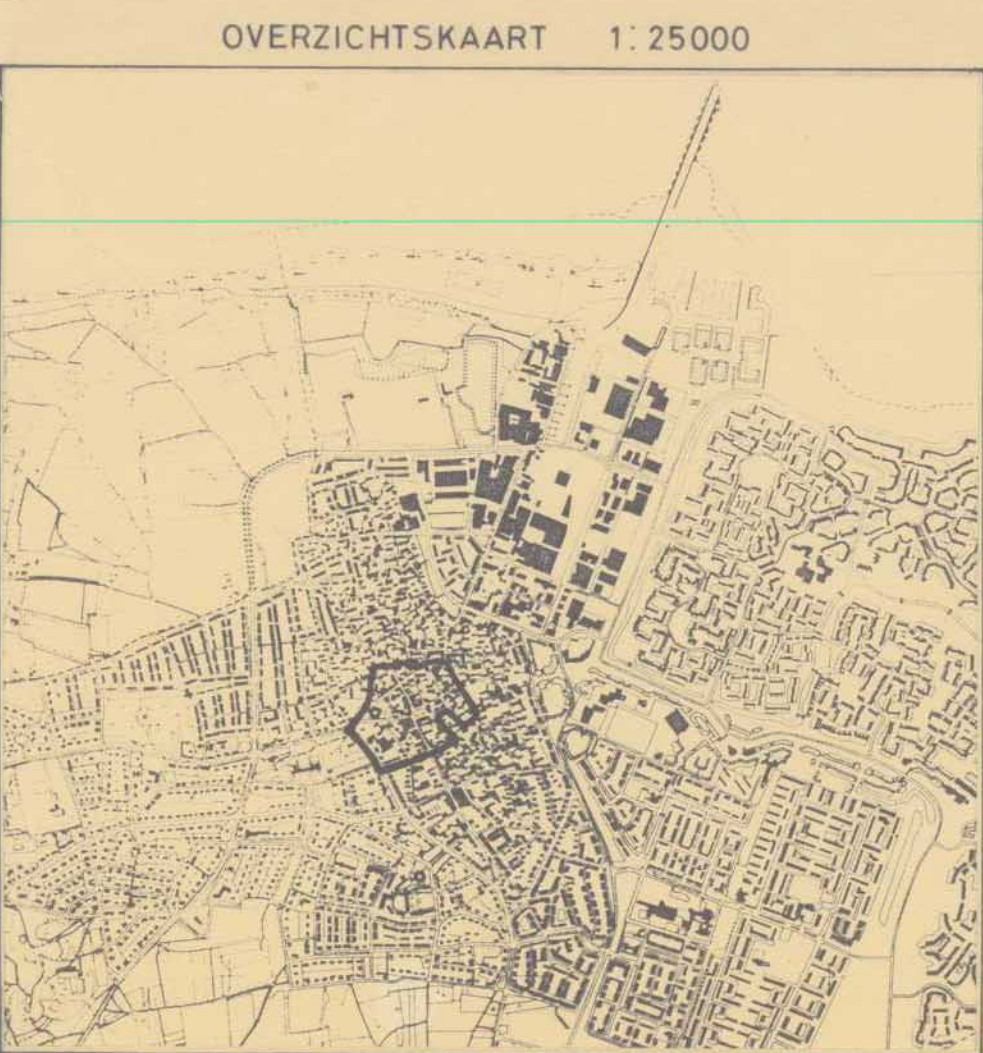

AANDUIDINGEN

- (diagonal lines) KADAESTRALE GEGEVENS EN BESTAANDE BEBOUWING
- (dotted line) GRENS VAN HET PLAN
- (solid line) BEBOUWINGSGRENS
- (double line) BESTEMMINGSGRENS
- 6 AANTAL WONINGEN PER BEBOUWINGSOPPERVLAKTE
- ③ MAXIMALE GOOTHOOGTE
- % BEBOUWINGSPERCENTAGE
- 3 ▽ PROFIELEN
- (cross-hatch) MONUMENTEN

ZIE VOORSCHRIFTEN ART. 5 LID 1, ART. 6 LID 3 EN ART. 7 LID 1 EN 3

met uitzondering van de met rood omlijnde delen betrekking hebbend op de 2 woonhuizen en het bedrijfspand aan de Ceintuurbaan

Goedgekeurd bij besluit van heden nr. 178
Haarlem, 22 MEI 1987
Gedeputeerde Staten van Noord-Holland

De Secretaris Gedeputeerde Staten
L. J. B. Loco
voorzitter

De griffier
J. M. J. de Boer
griffier