

Enkelbestemmingen

BRV2 Recreatie - Verblijfsrecreatie 2


W Wonen


Dubbelbestemmingen

WRA-4 Waarde - Archeologie 4

Funcctieaanduidingen

(sw) specifieke vorm van wonen - zomerwoning

onderwerp Paraplu-omgevingsplan (1e tranche)	schaal	1:200
	formaat	A3
	datum	12-02-2020
onderdeel Recreatierren Harenkarspel (Park de Horn)	blad	1 van 3
	status	Ontwerp
Afdeling Ruimte		
getekend	JDL	 GEMEENTE Schagen
gezien	PT	
tekening nr.		

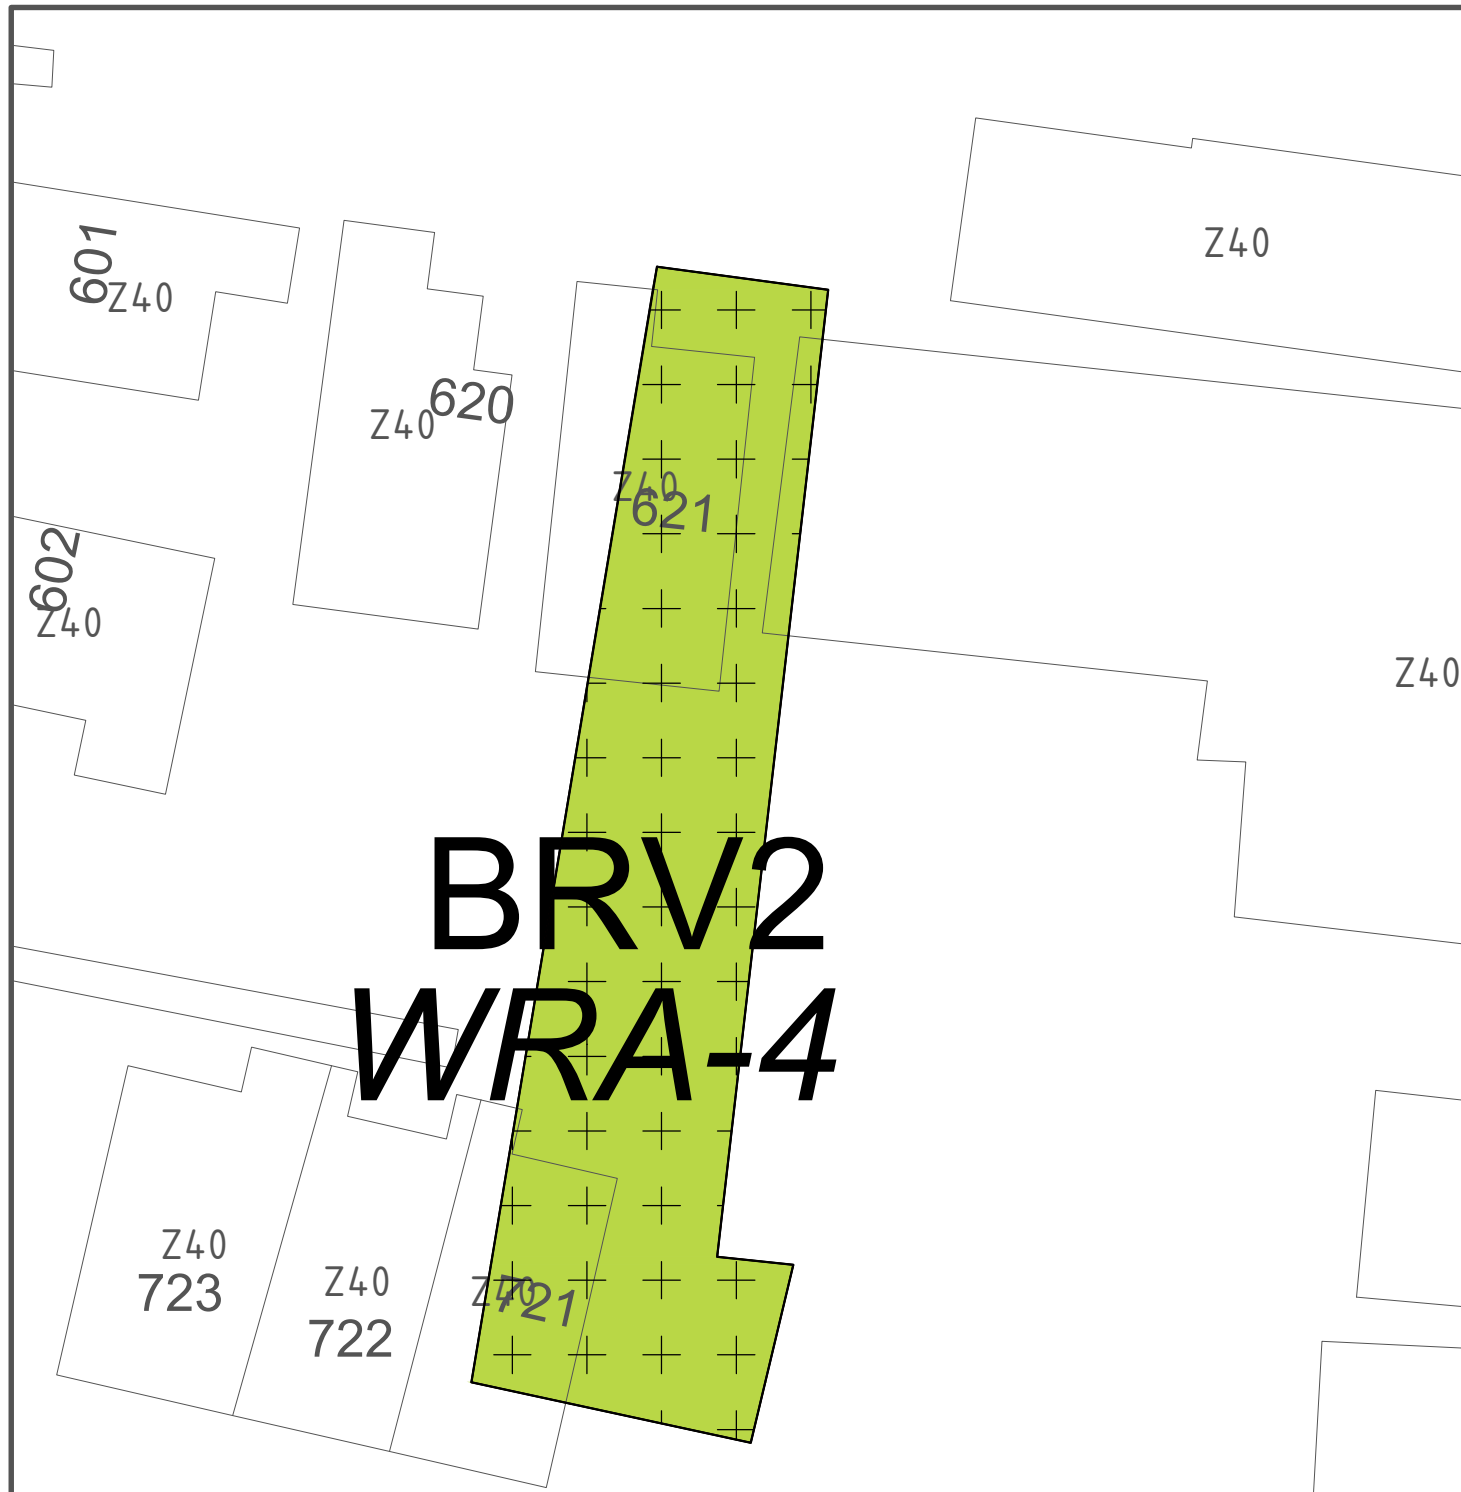


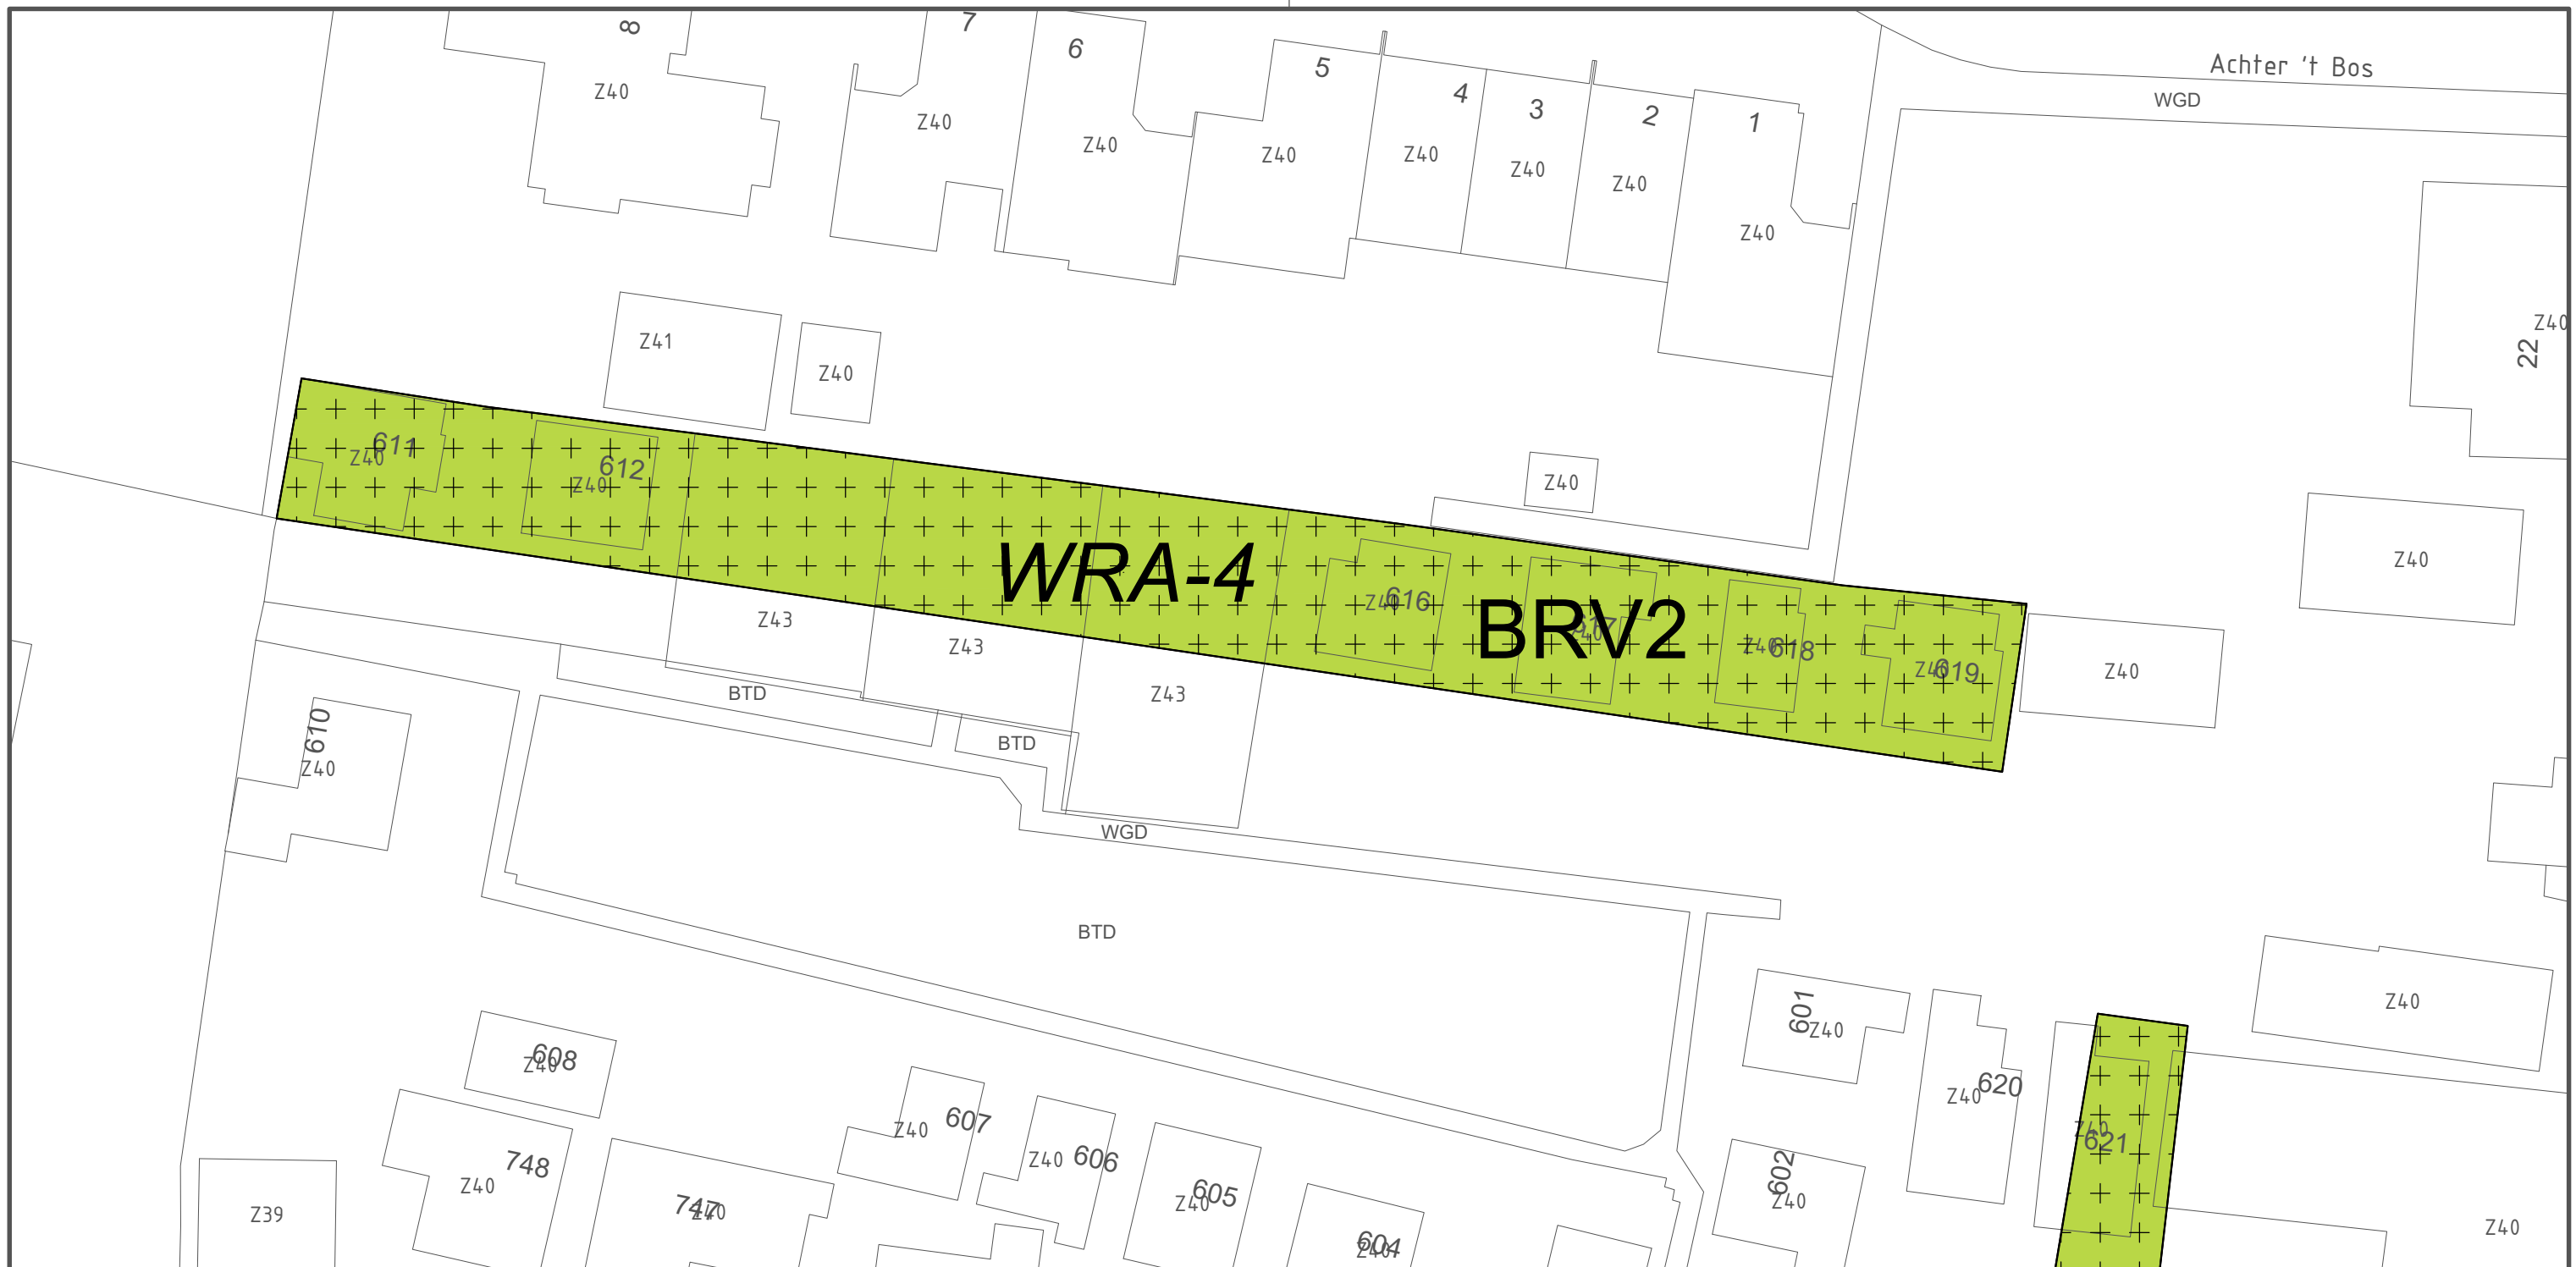
Enkelbestemmingen

BRV2 Recreatie - Verblifsrecreatie 2

Dubbelbestemmingen

WRA-4 Waarde - Archeologie 4

onderwerp Paraplu-omgevingsplan (1e tranche)	schaal	1:200
	formaat	A3
	datum	12-03-2020
onderdeel Recreatieterreinen Harenkarspel (Park de Horn)	blad	2 van 3
	status	Ontwerp
Afdeling Ruimte		
getekend	JDL	 GEMEENTE Schagen
gezien	PT	
tekening nr.		



Enkelbestemmingen

BRV2 Recreatie - Verblijfsrecreatie 2

Dubbelbestemmingen

WRA-4 Waarde - Archeologie 4

onderwerp Paraplu-omgevingsplan (1e tranche)		schaal 1:300
		formaat A3
		datum 12-03-2020
onderdeel Recreatieterreinen Harenkarspel (Park de Horn)		blad 3 van 3
		status Ontwerp
Afdeling Ruimte		
getekend JDL		
gezien PT		
tekening nr.		

