

Enkelbestemmingen

BT Bedrijventerrein

Functieaanduidingen

(b≤4.1) bedrijf tot en met categorie 4.1

(bw) bedrijfswoning


(sbt - pd3) specifieke vorm van bedrijventerrein - perifere detailhandel 3


Bouwvlakken

[] bouwvlak

Maatvoeringen

12 maximum bouwhoogte (m)

onderwerp Paraplu-omgevingsplan (1e tranche)	schaal	1:500
	formaat	A3
	datum	12-03-2020
onderdeel Witte Paal 12-20, Schagen	blad	
	status	Ontwerp
Afdeling Ruimte		
getekend	PT	 GEMEENTE Schagen
gezien	JDL	
tekening nr.		

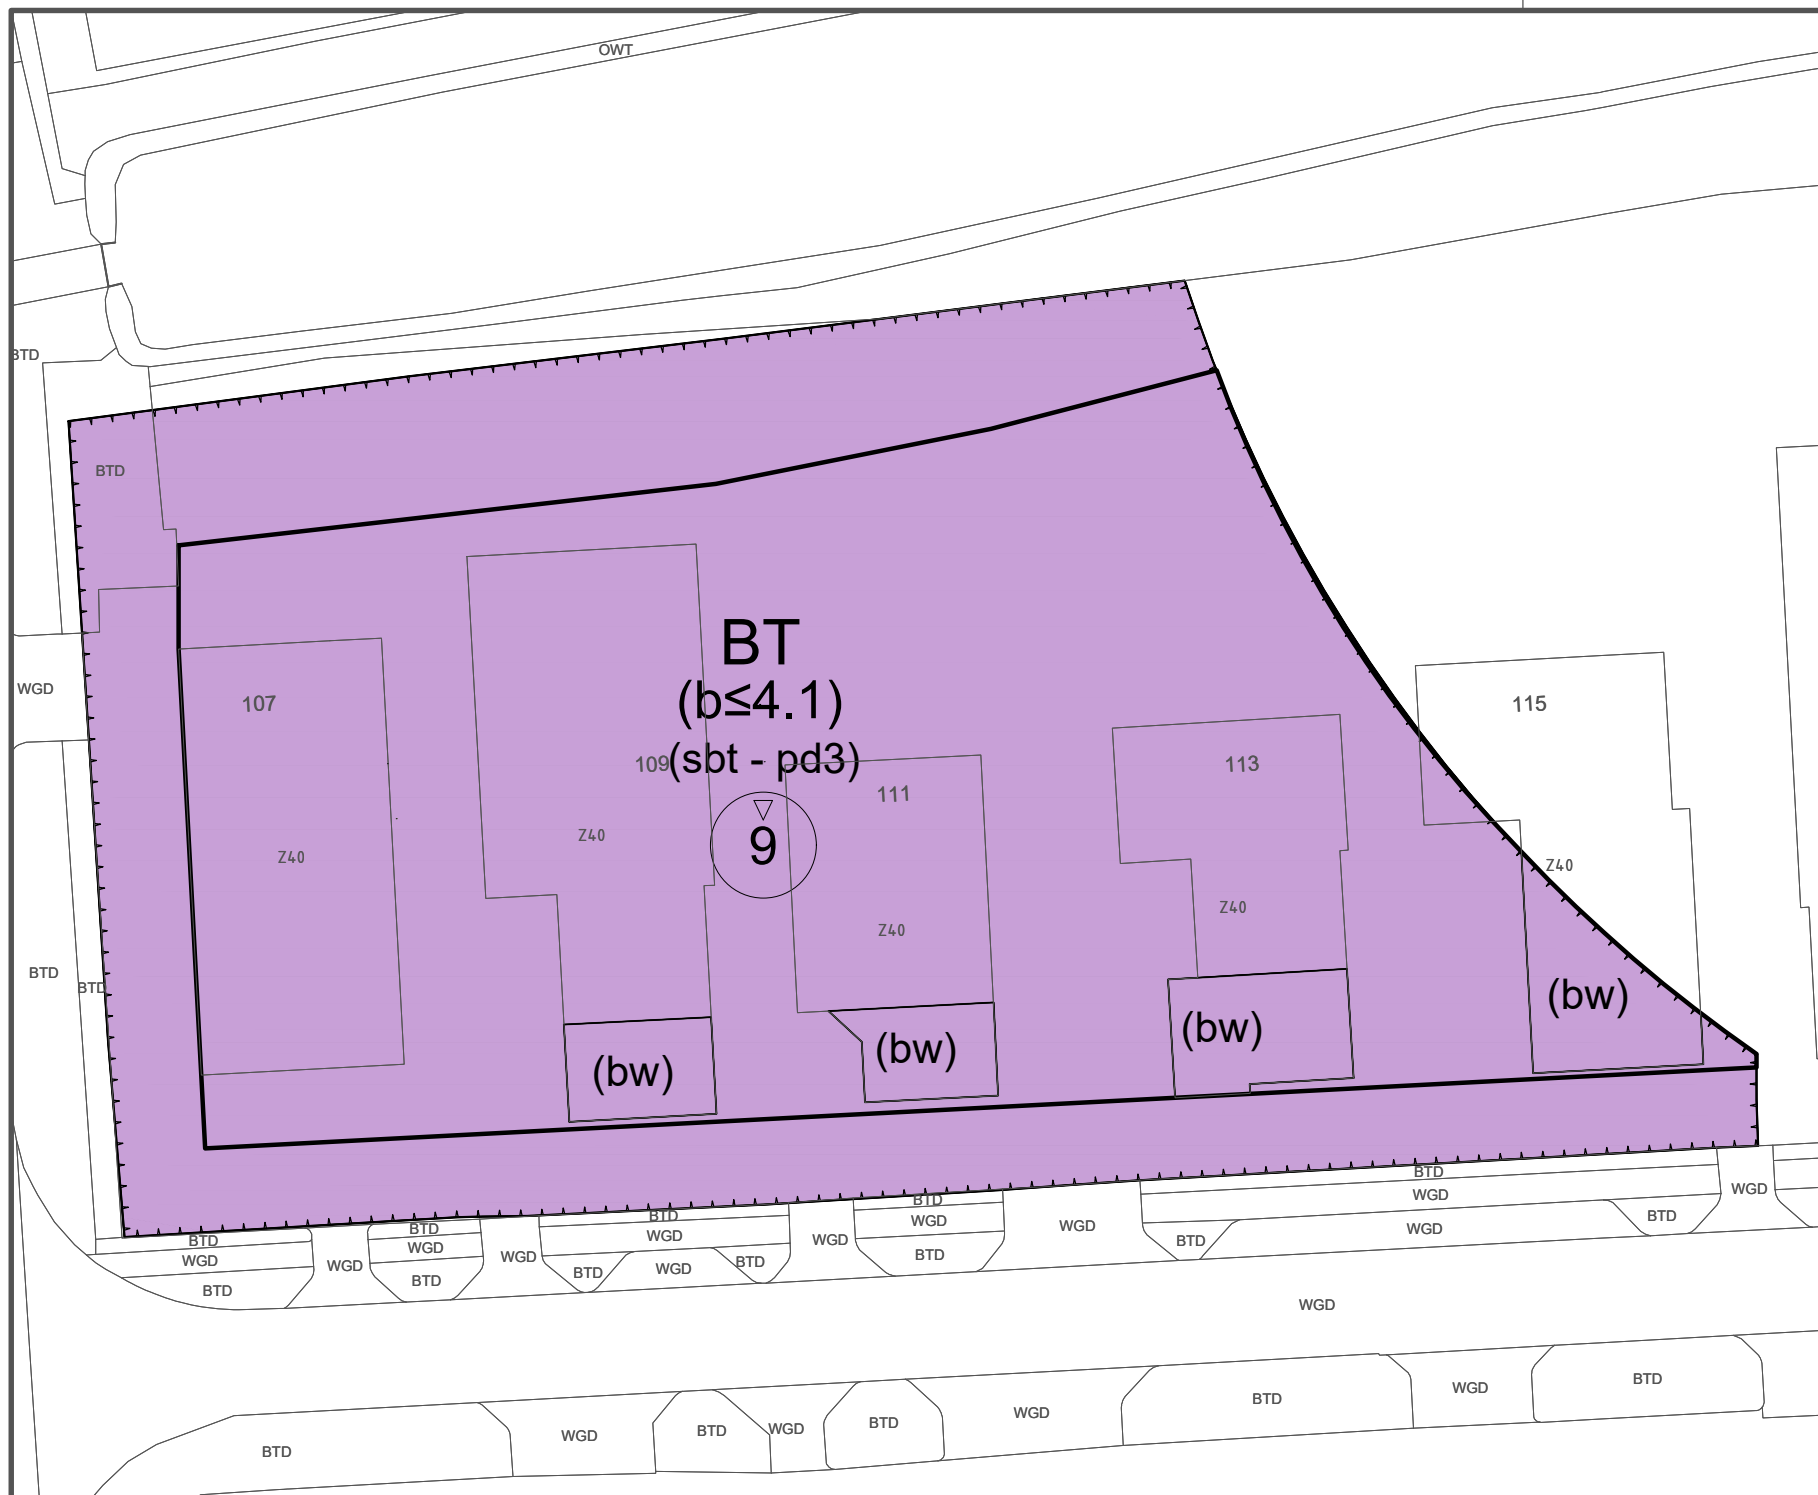

Enkelbestemmingen

BT Bedrijventerrein

Functieaanduidingen

(b≤4.1) bedrijf tot en met categorie 4.1

(bw) bedrijfswoning

(sbt - pd3) specifieke vorm van bedrijventerrein - perifere detailhandel 3

Bouwvlakken

[] bouwvlak

Maatvoeringen

9 maximum bouwhoogte (m)

onderwerp Paraplu-omgevingsplan (1e tranche)		schaal 1:500
		formaat A3
		datum 12-03-2020
onderdeel Witte Paal 107-113, Schagen		blad
		status Ontwerp
Afdeling Ruimte		
getekend	PT	 GEMEENTE Schagen
gezien	JDL	
tekening nr.		