

Enkelbestemmingen

BT Bedrijventerrein

Dubbelbestemmingen

WR-A3 Waarde - Archeologie 3

Functieaanduidingen

(b≤2) bedrijf tot en met categorie 2

(bw) bedrijfswoning

(gd) gemengd


(k) kantoor


Bouwvlakken

[] bouwvlak

Maatvoeringen

10 maximum bouwhoogte (m)

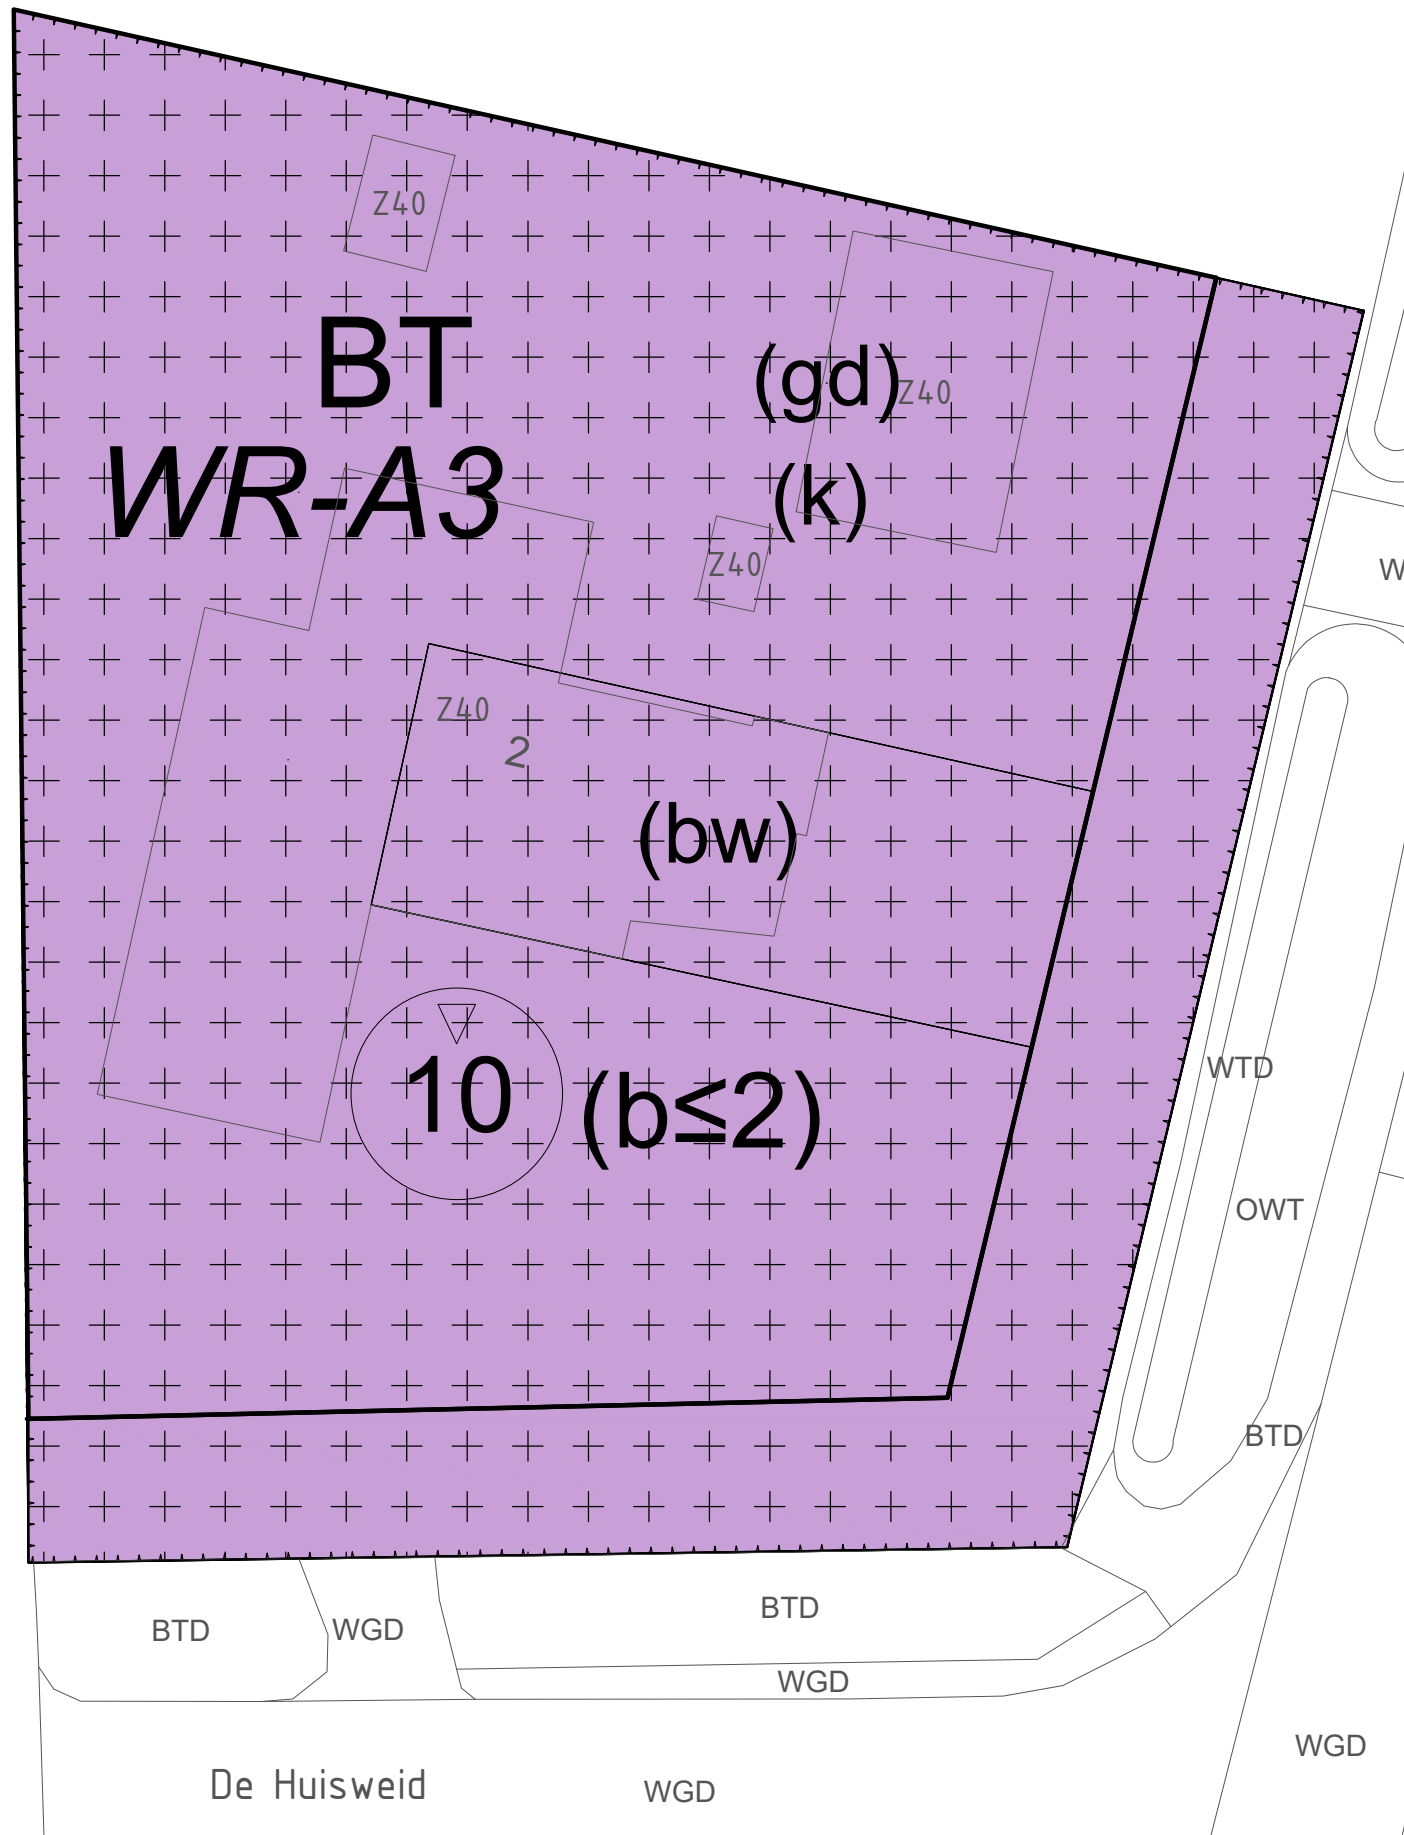

onderwerp Paraplu-omgevingsplan (1e tranche)		schaal	1:250
		formaat	A3
		datum	12-03-2020
onderdeel De Huisweid 2, Warmenhuizen		blad	
		status	Ontwerp
Afdeling Ruimte			
getekend	PT	 GEMEENTE Schagen	
gezien	JDL		
tekening nr.			