



Funcieaanduidingen

(sb - zp) specifieke vorm van bedrijf - zonnepark

onderwerp
Paraplu-omgevingsplan (1e tranche)

onderdeel
Zonnepark onder lijnopstelling windturbines

Afdeling Ruimte

getekend PT

gezien JDL

tekening nr.


schaal 1:5000

formaat A3


datum 12-03-2020

blad 1 van 3

status Ontwerp

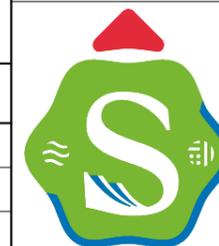

GEMEENTE
Schagen

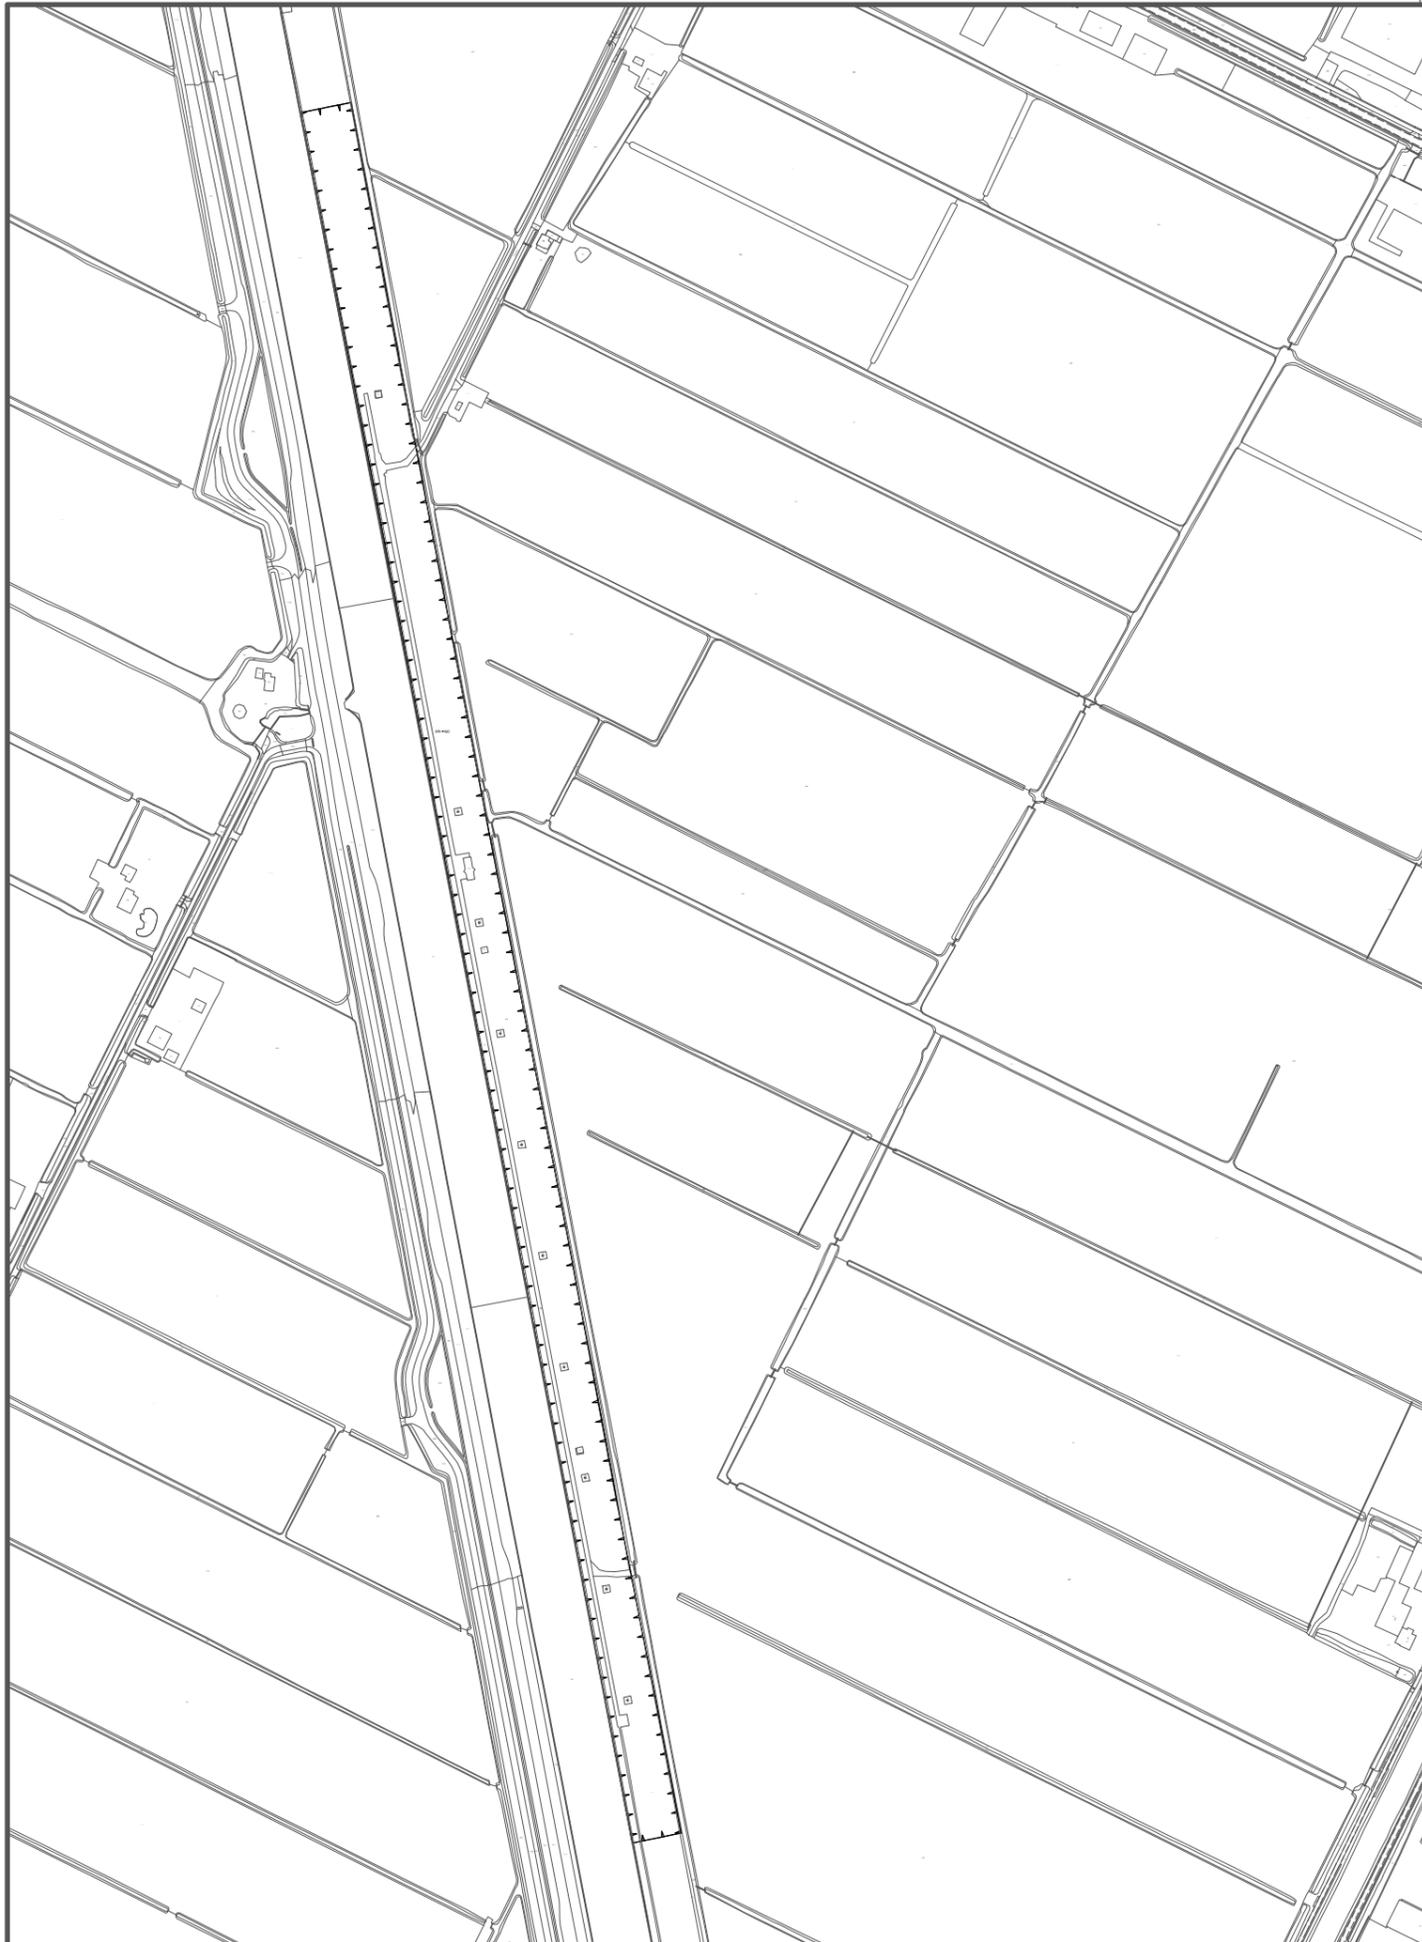

Funcieaanduidingen

(sb - zp) specifieke vorm van bedrijf - zonnepark

onderwerp
Paraplu-omgevingsplan (1e tranche)

onderdeel
Zonnepark onder lijnopstelling windturbines

Afdeling Ruimte

getekend PT

gezien JDL

tekening nr.

schaal 1:5000

formaat A3

datum 12-03-2020

blad 2 van 3

status Ontwerp



GEMEENTE
Schagen



Funcieaanduidingen

(sb - zp) specifieke vorm van bedrijf - zonnepark

onderwerp Paraplu-omgevingsplan (1e tranche)		schaal	1:8000
		formaat	A3
		datum	12-03-2020
onderdeel Zonnepark onder lijnopstelling windturbines		blad	3 van 3
		status	Ontwerp
Afdeling Ruimte			
getekend	PT	 GEMEENTE Schagen	
gezien	JDL		
tekening nr.			