



situatie schaal 1:2000



werk:

Nieuwbouw Bedrijfsruimte Vaanpark Barendrecht

onderwerp:

bestaande en nieuwe situatie



datum: 24-06-2020

schaal: 1:500/1000/2000/10000

**INTEGRATED
DISCIPLINES of
ENGINEERING and
ARCHITECTURE**

code:

NVBO

gewijzigd:

omschrijving:

17-06-2020	BEHANDELING WELSTAND (17-06-2020)
A 24-06-20	AANVRAAG OMGEVINGSVERGUNNING - FASE 1
B	
C	
D	
E	

BROUWERSGRACHT 689
1015 GJ AMSTERDAM
T 020-614 57 82
F 020-613 92 42
E info@ideabv.nl

fase:

VO 01

blad:

voorlopig ontwerp

formaat: 19X a3 incl. voorblad



stedebouwkundige situatie

0 200 400 600 800m

icbc
ONTWERP

Nieuwbouw Bedrijfsruimte Vaanpark
Barendrecht
schaal:

datum: 24-06-2020 blad:

NVBO
VO-01_01



stedebouwkundige situatie

— kavelgrens


0 40 80 120 160m

idbc
ONTWERP

Nieuwbouw Bedrijfsruimte Vaanpark
Barendrecht
schaal:

datum: 24-06-2020 blad:

NVBO
VO-01_02

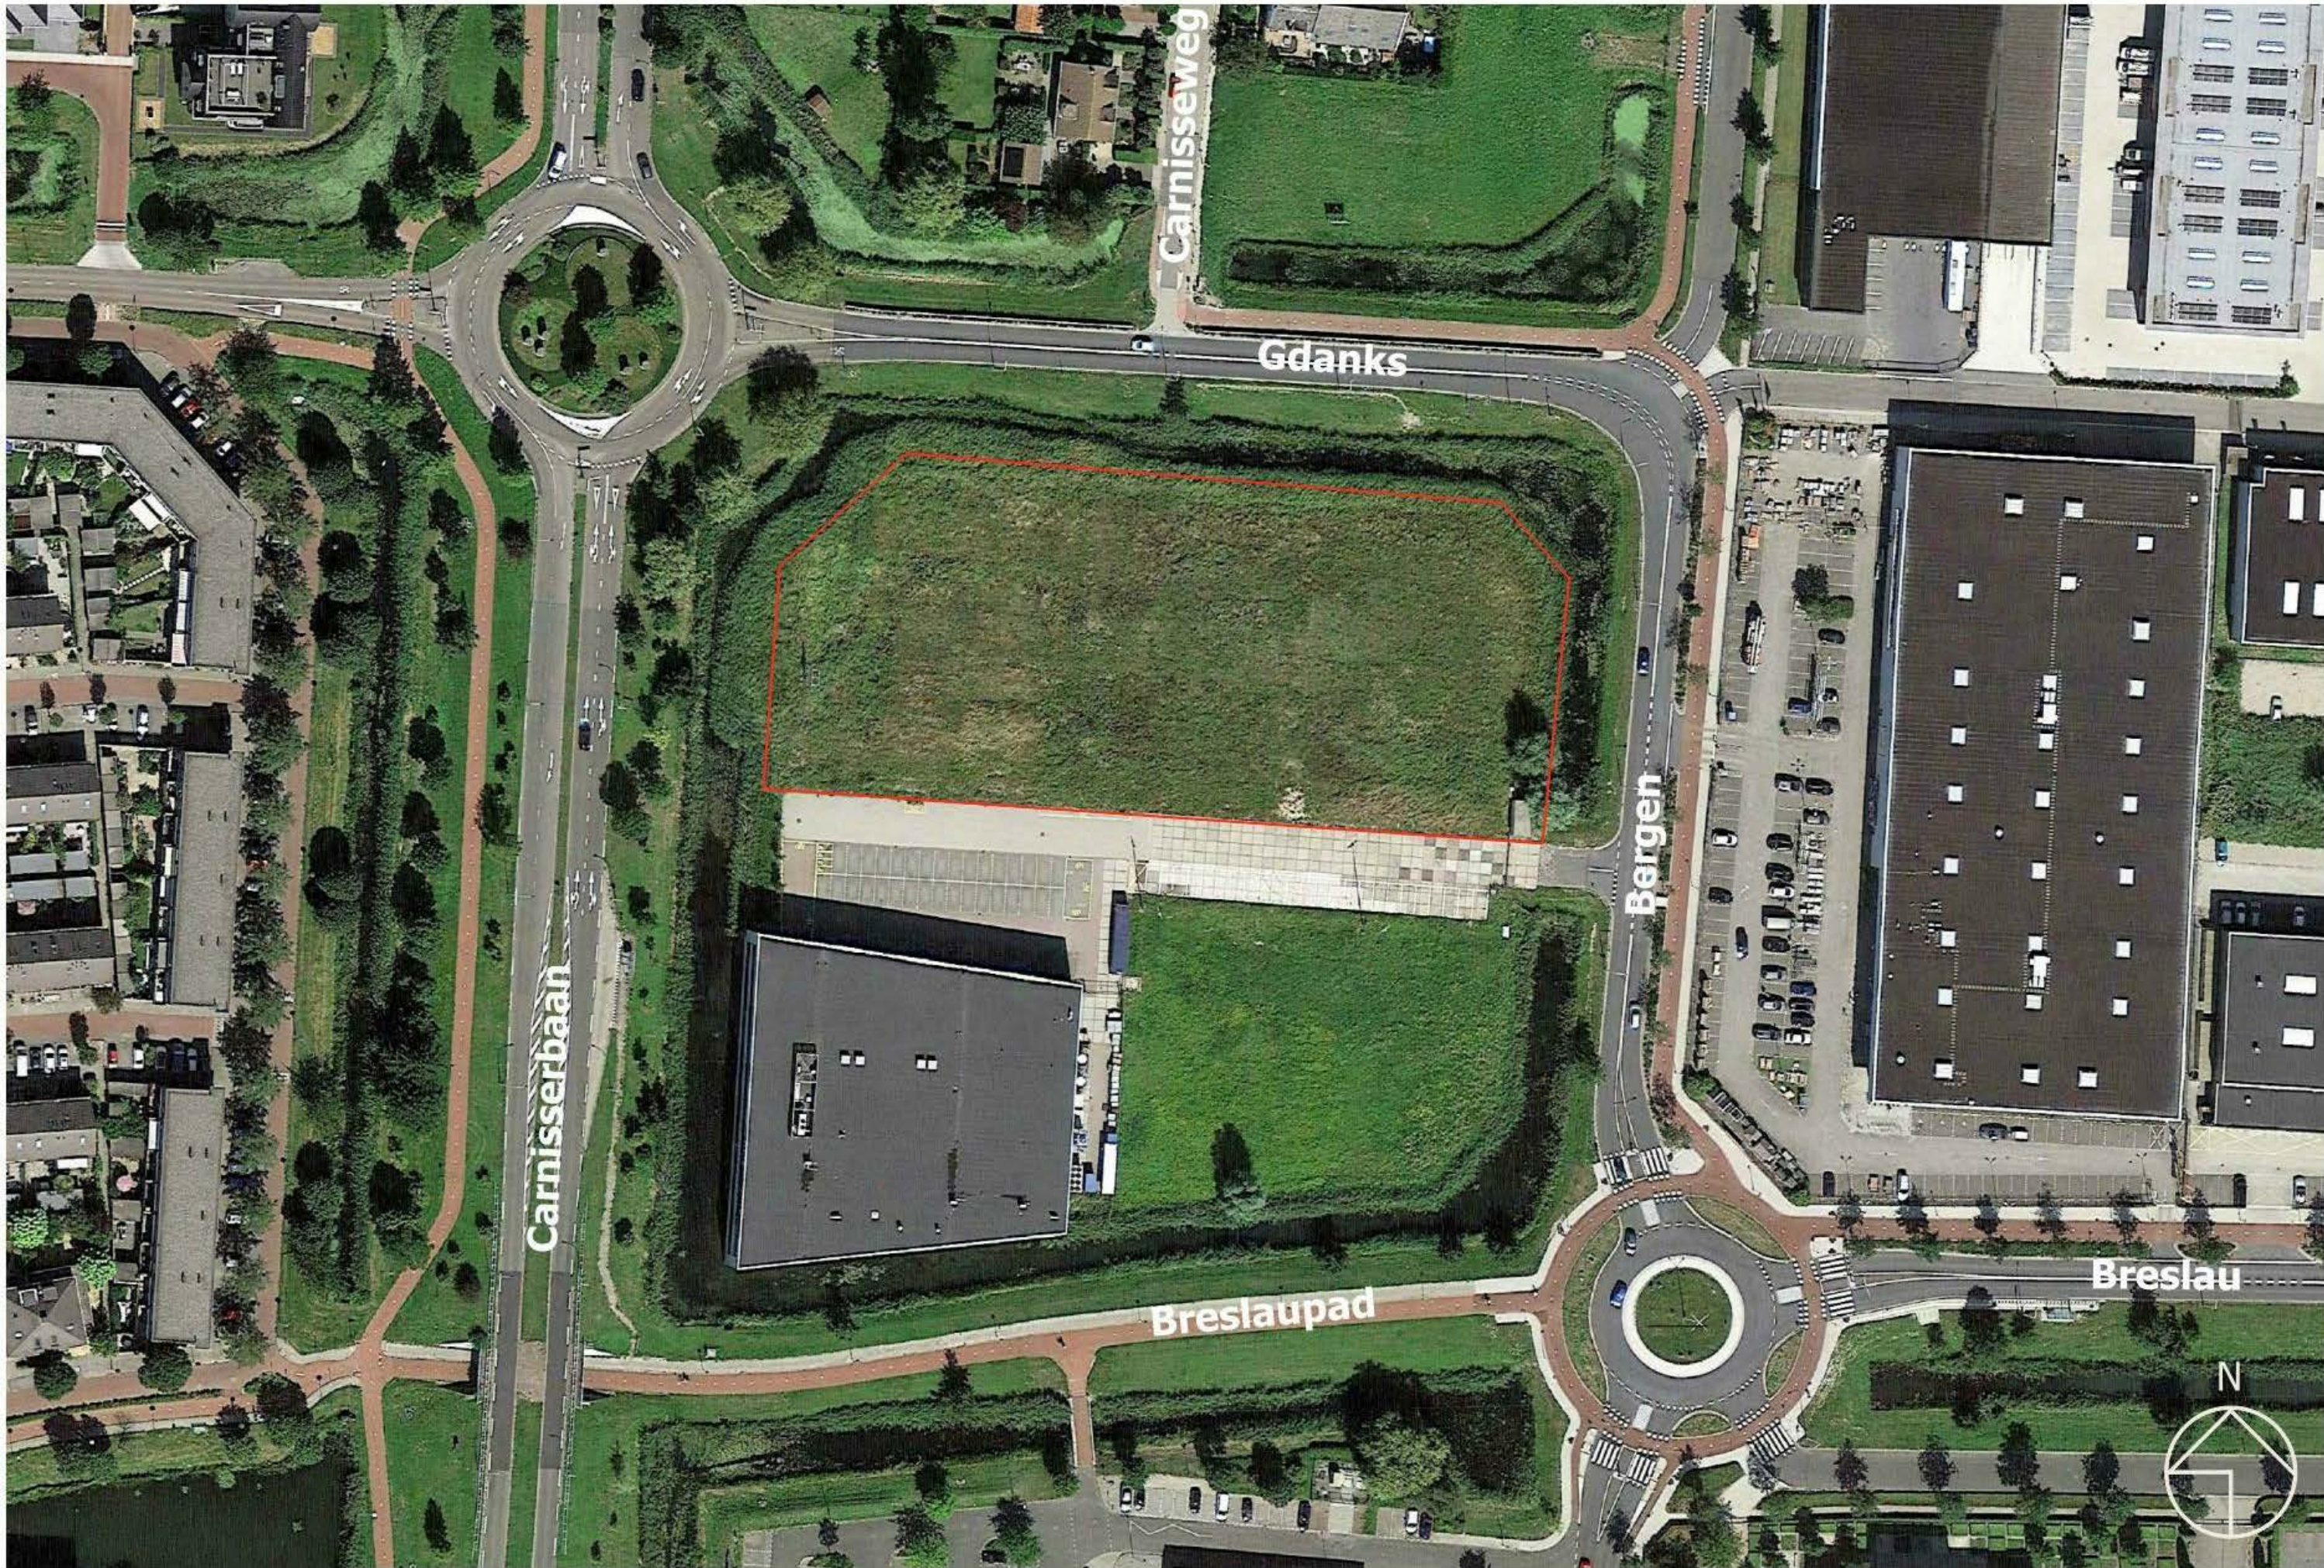

situatie met kavelgrens

— kavelgrens

0 20 40 60 80m

idbc
ONTWERP


Nieuwbouw Bedrijfsruimte Vaanpark
Barendrecht
schaal:

datum: 24-06-2020 blad:

NVBO
VO-01_03



bestaande situatie

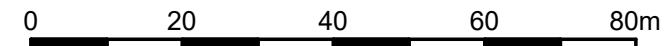

icbc
ONTWERP

Nieuwbouw Bedrijfsruimte Vaanpark
Barendrecht
schaal: 1 : 1000

datum: 24-06-2020 blad:

NVBO
VO-01_04

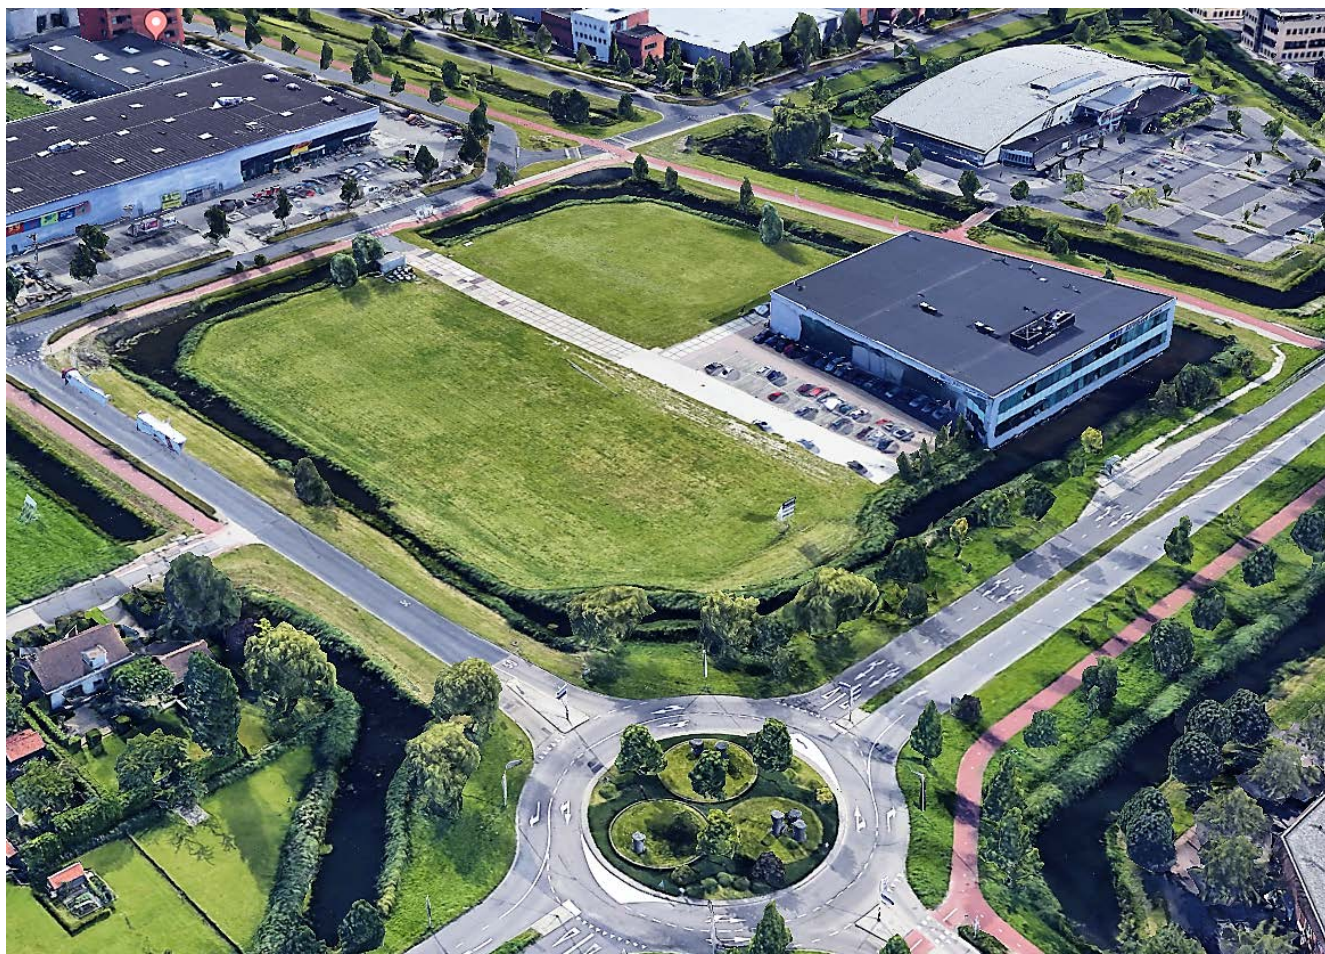


foto situatie richting zuidoost

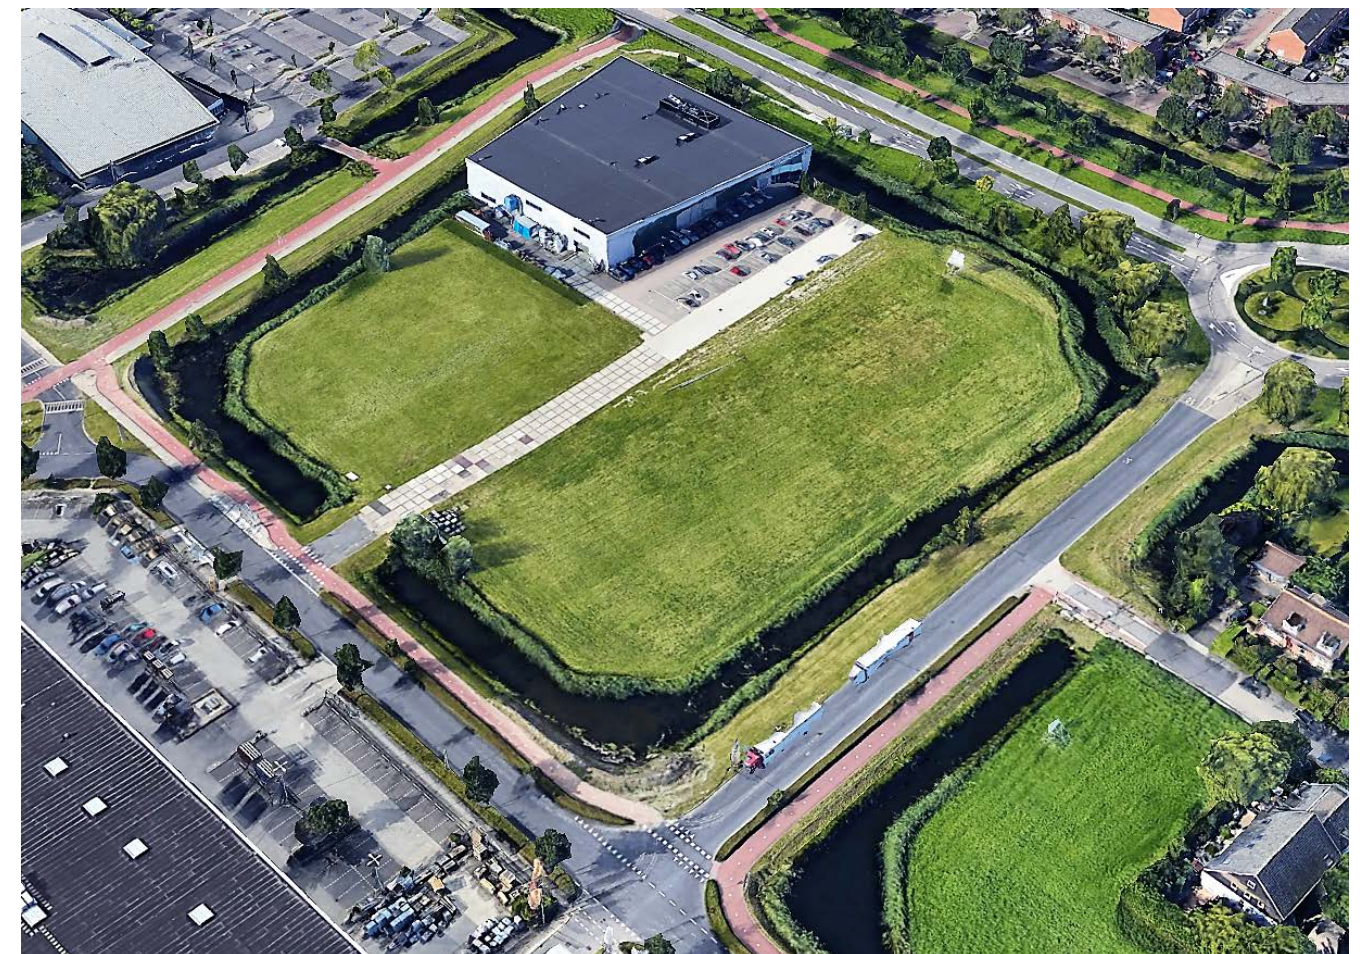


foto situatie richting zuidwest



foto situatie richting noordwest



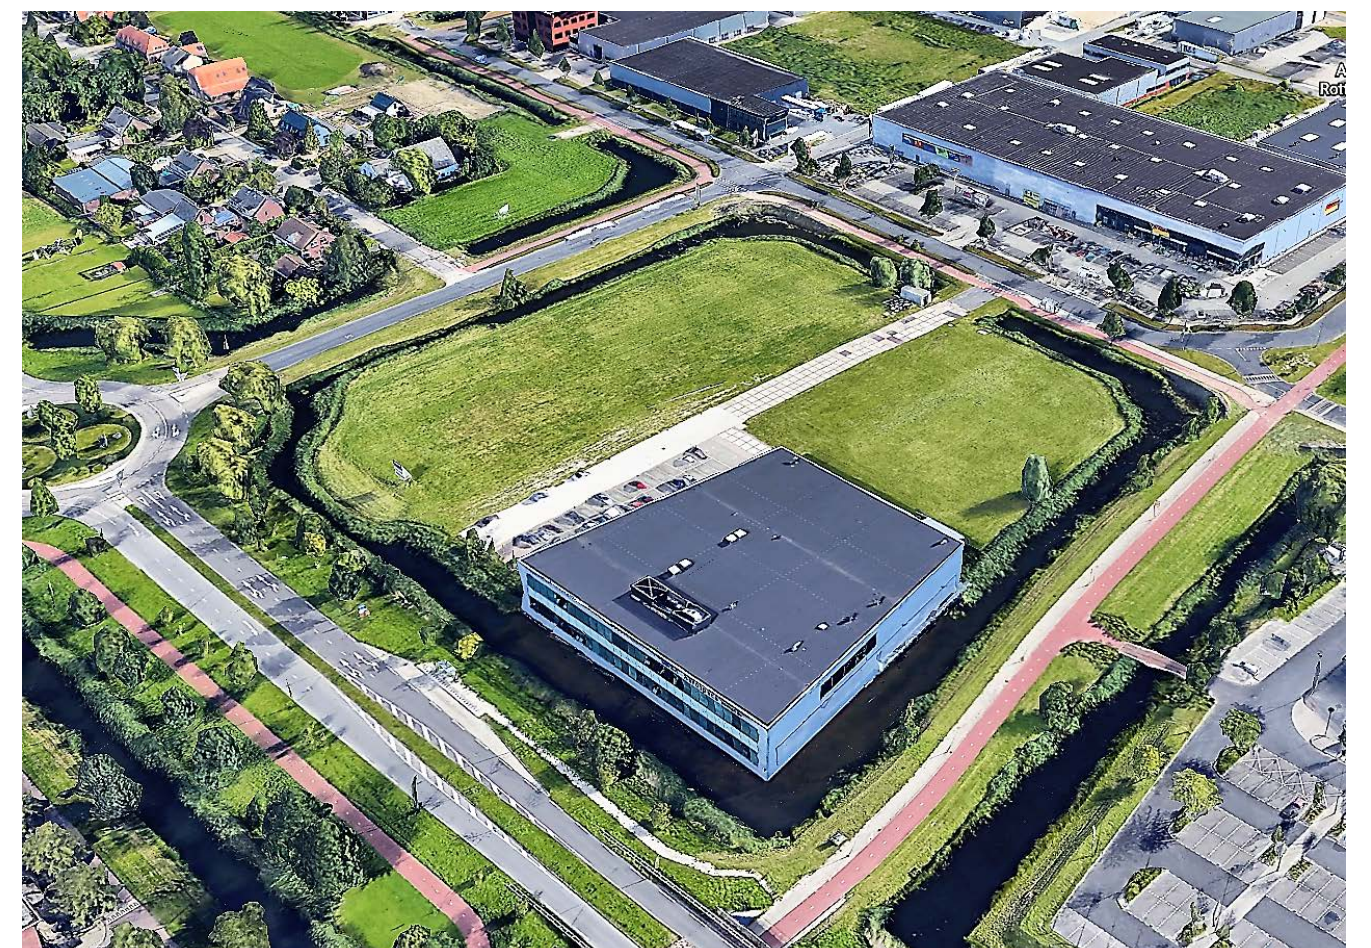


foto situatie richting noordoost


foto's situatie - bestaand

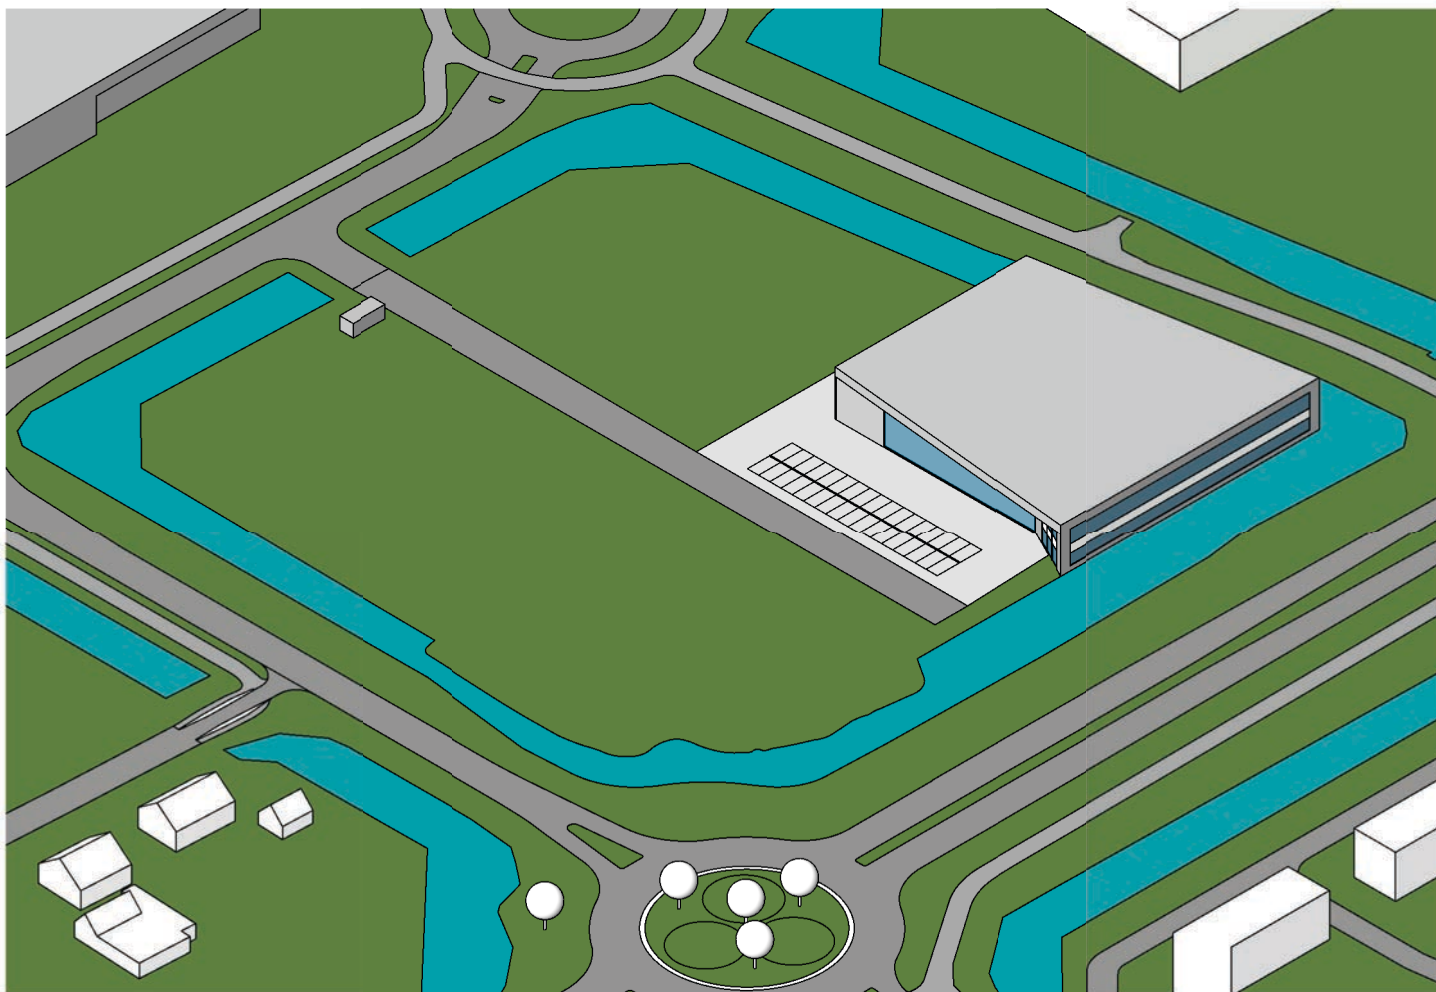


isometrie richting zuidoost

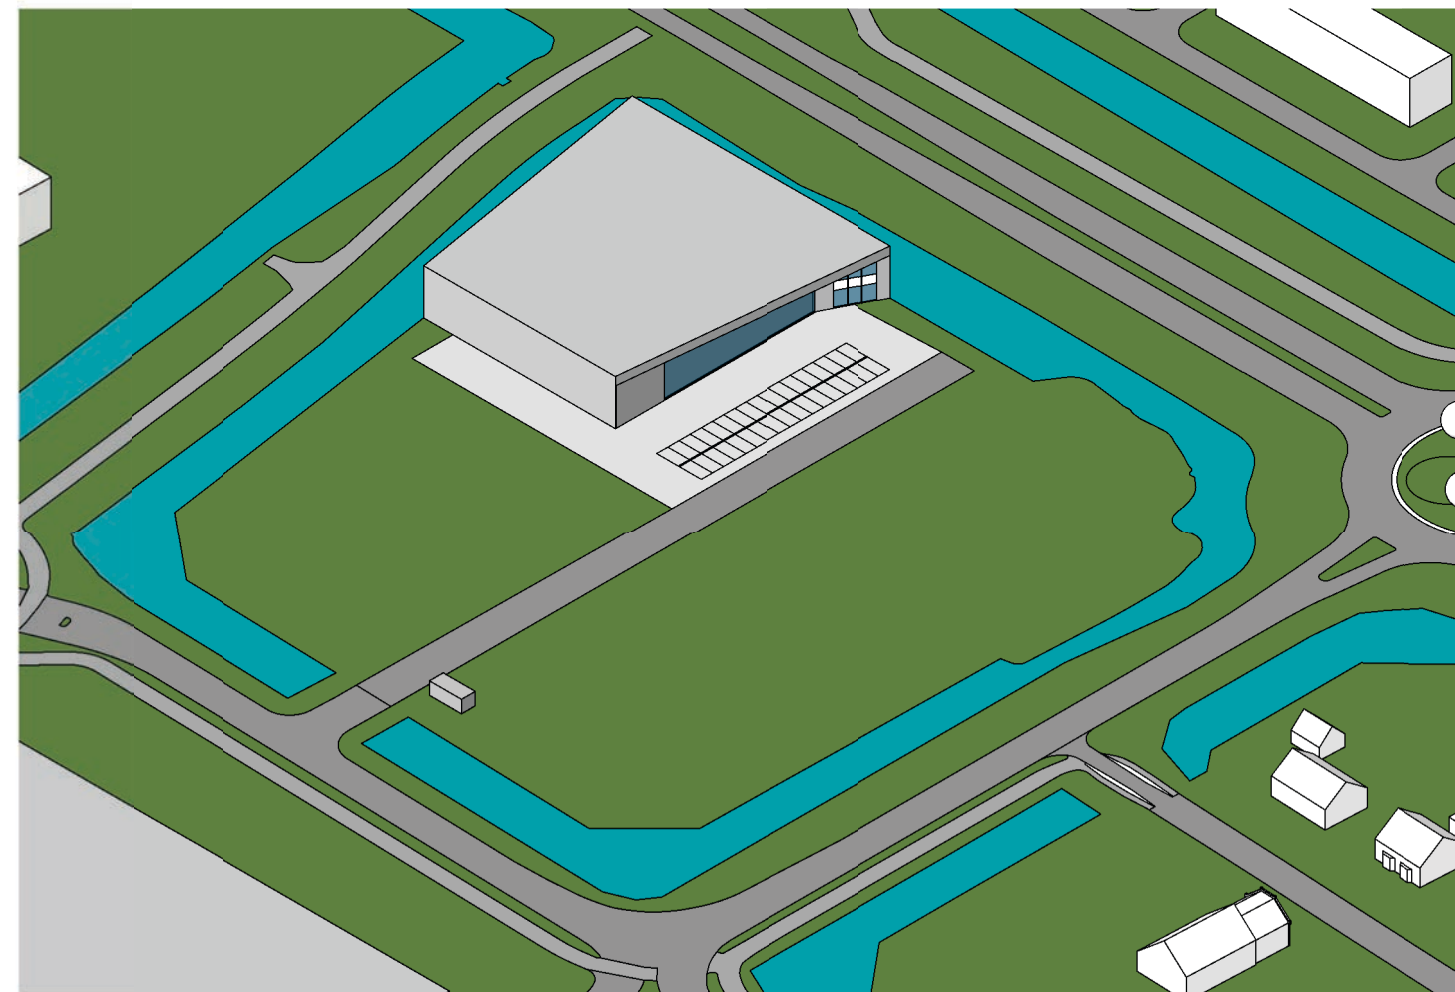

isometrie richting zuidwest

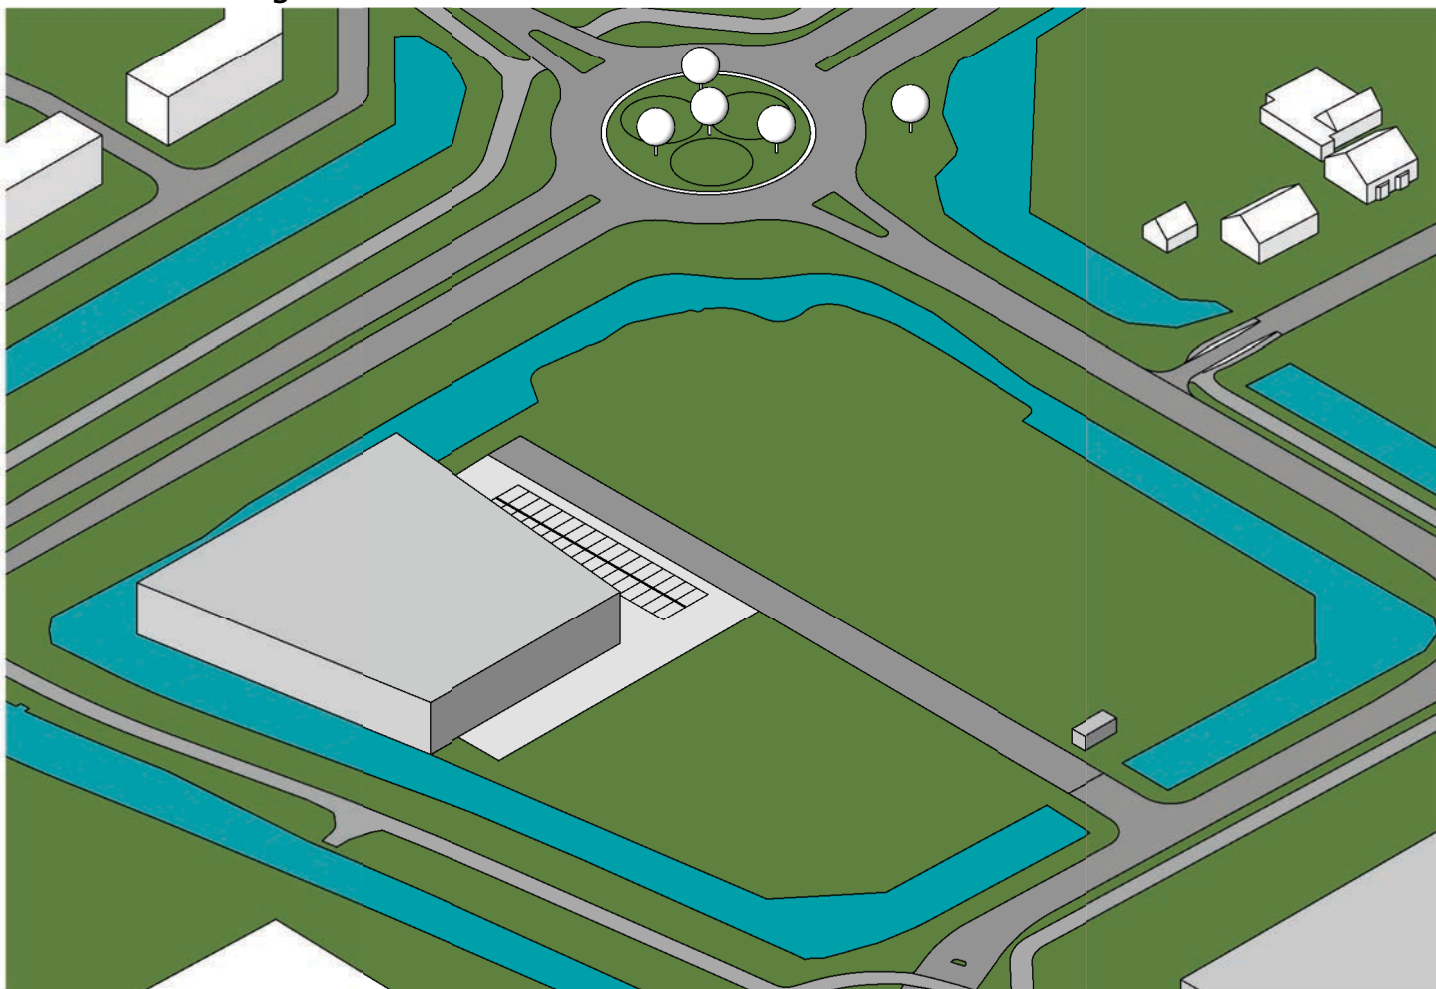

isometrie richting noordwest

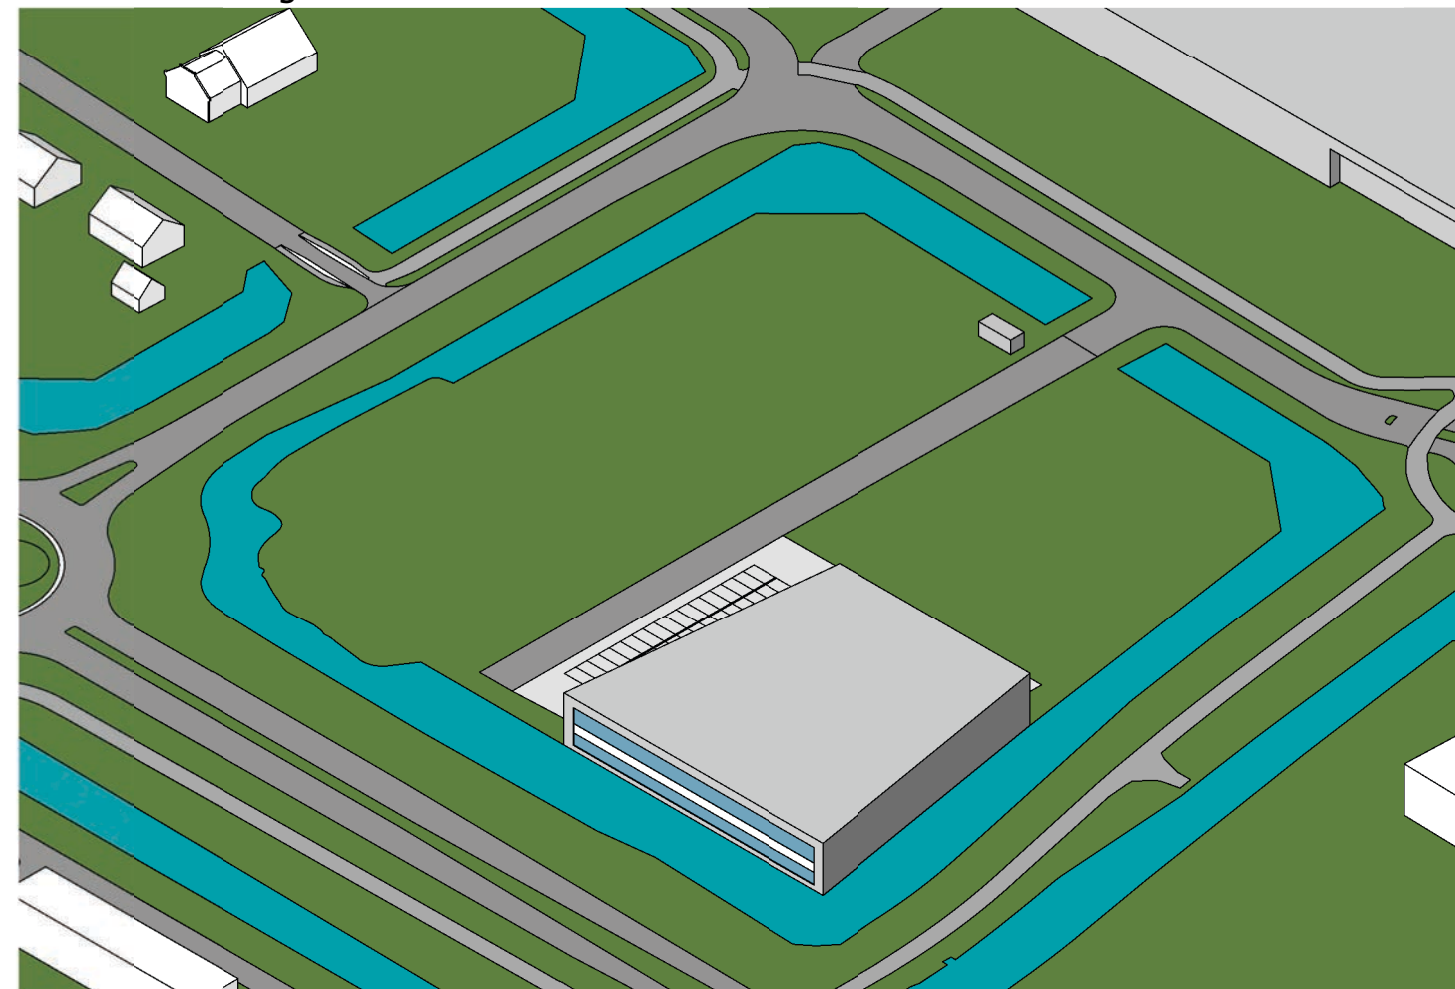

isometrie richting noordoost

isometrieën - bestaande situatie



Carnisserbaan richting noord



Carnisserbaan richting zuid



Carnisserweg richting zuid



hoek Bergen / Gdansk richting zuid/west

foto's belendingen




nieuwe situatie






0 20 40 60 80m


Nieuwbouw Bedrijfsruimte Vaanpark
Barendrecht
schaal: 1 : 1000 datum: 24-06-2020 blad:

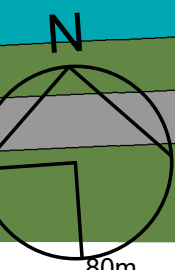


NVBO
VO-01_08

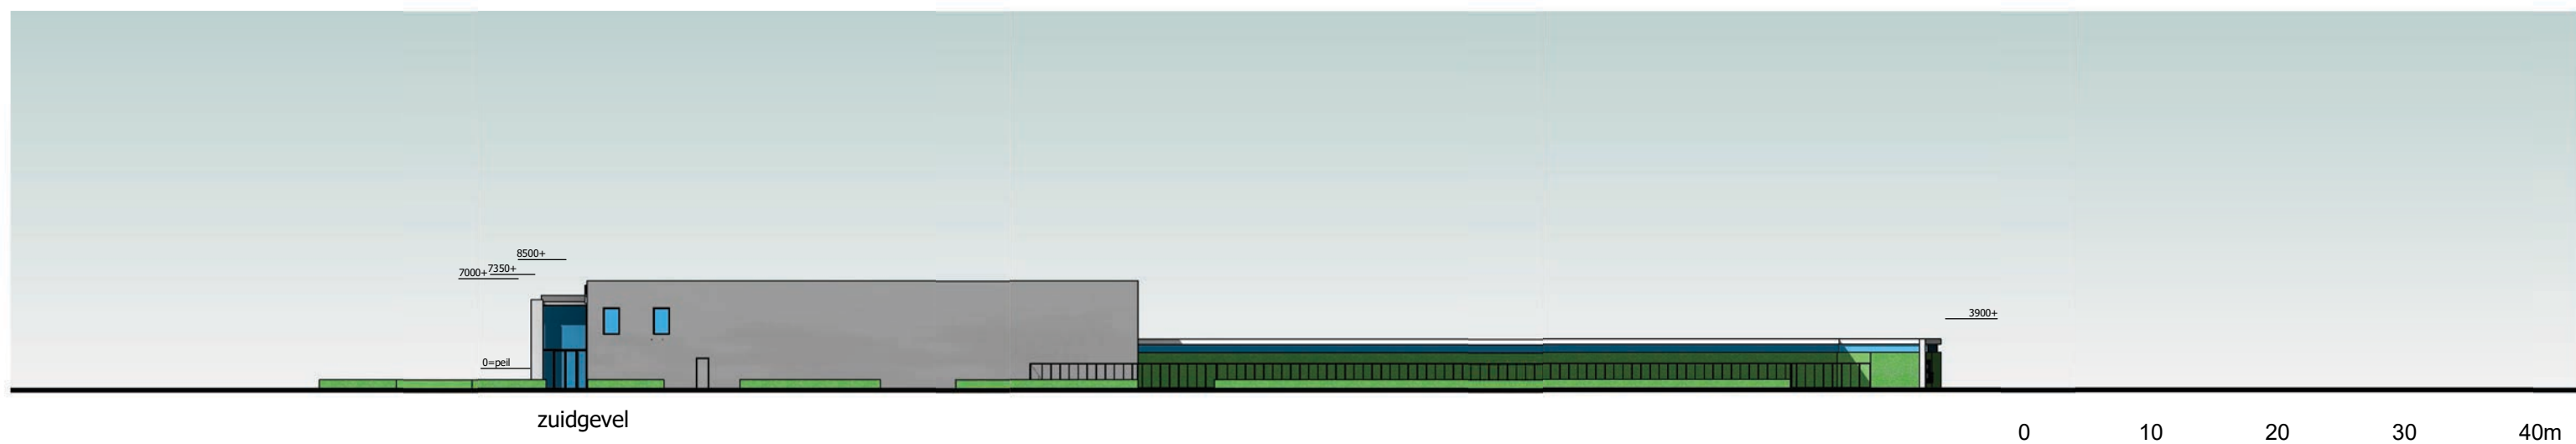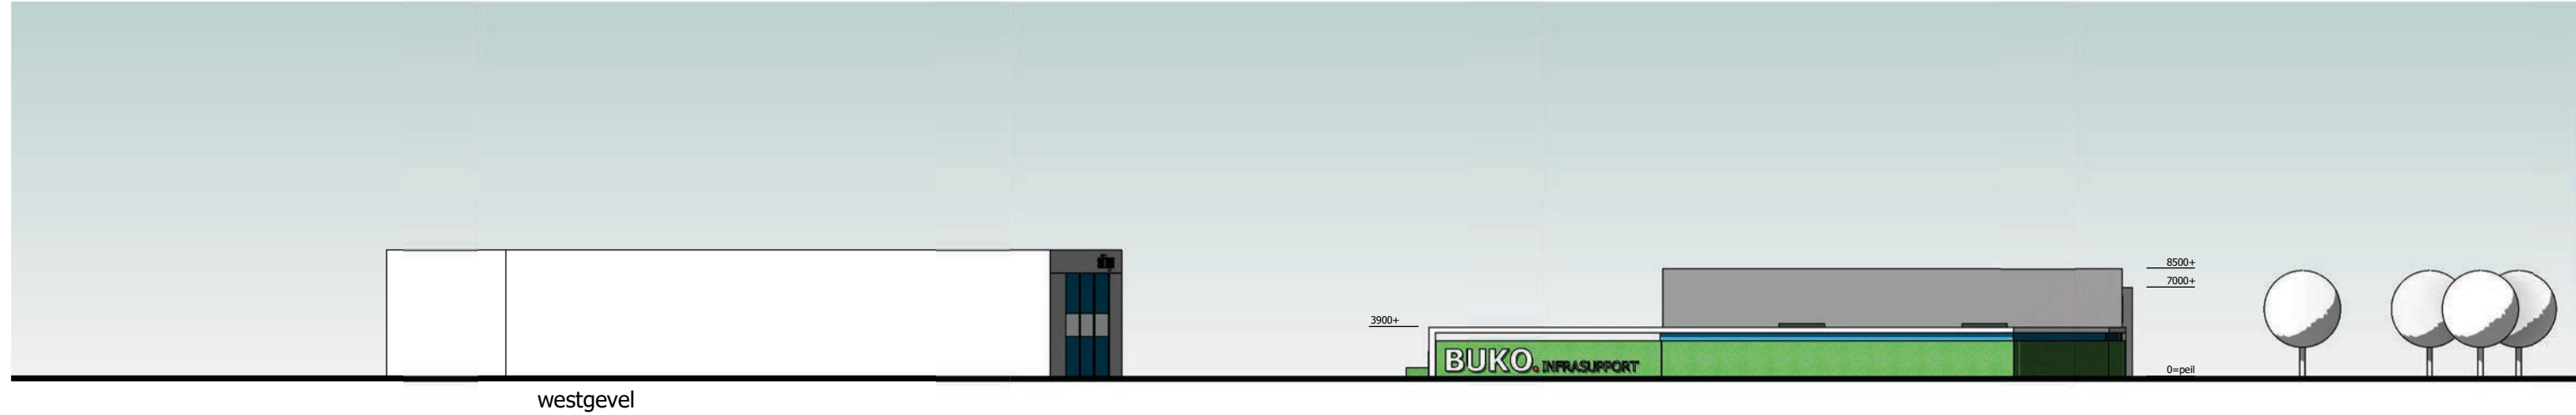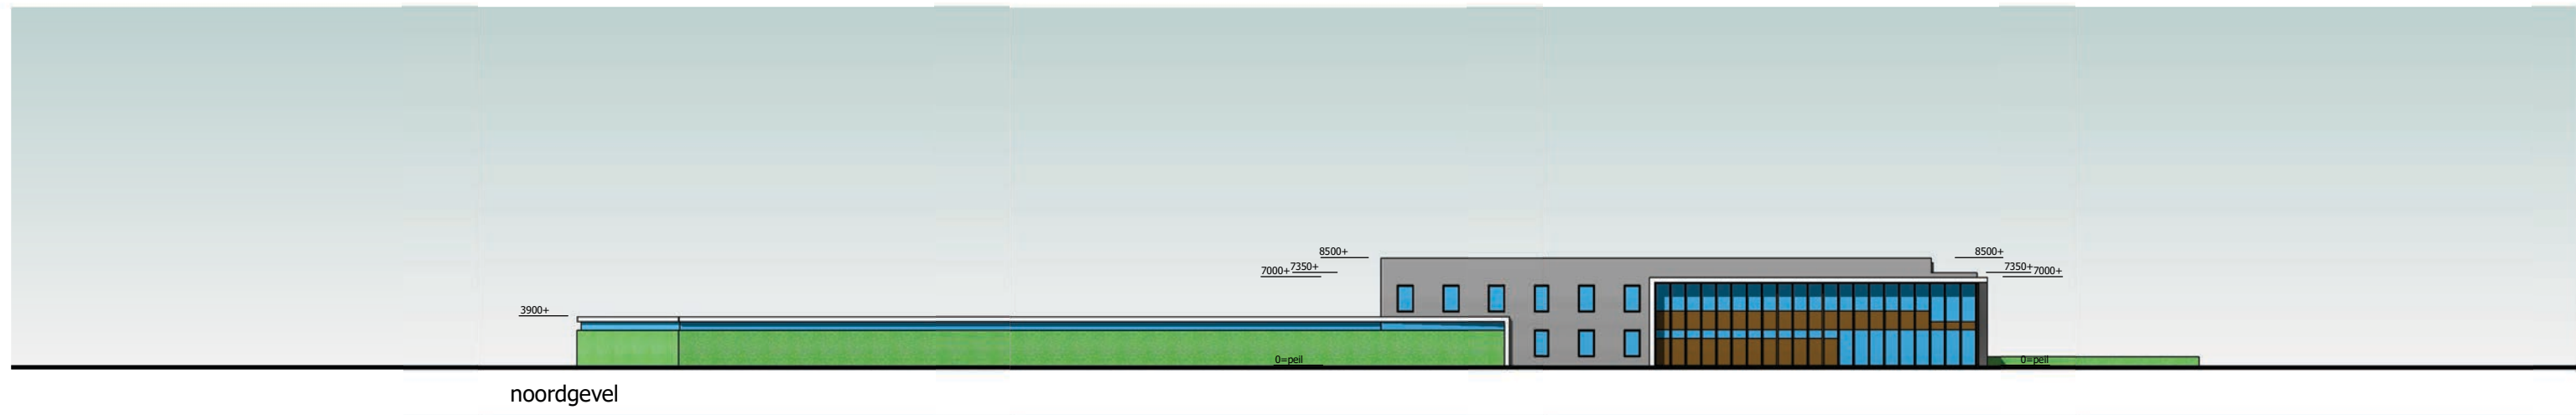


gevelaanzichten - nieuwe situatie

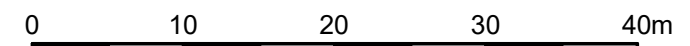


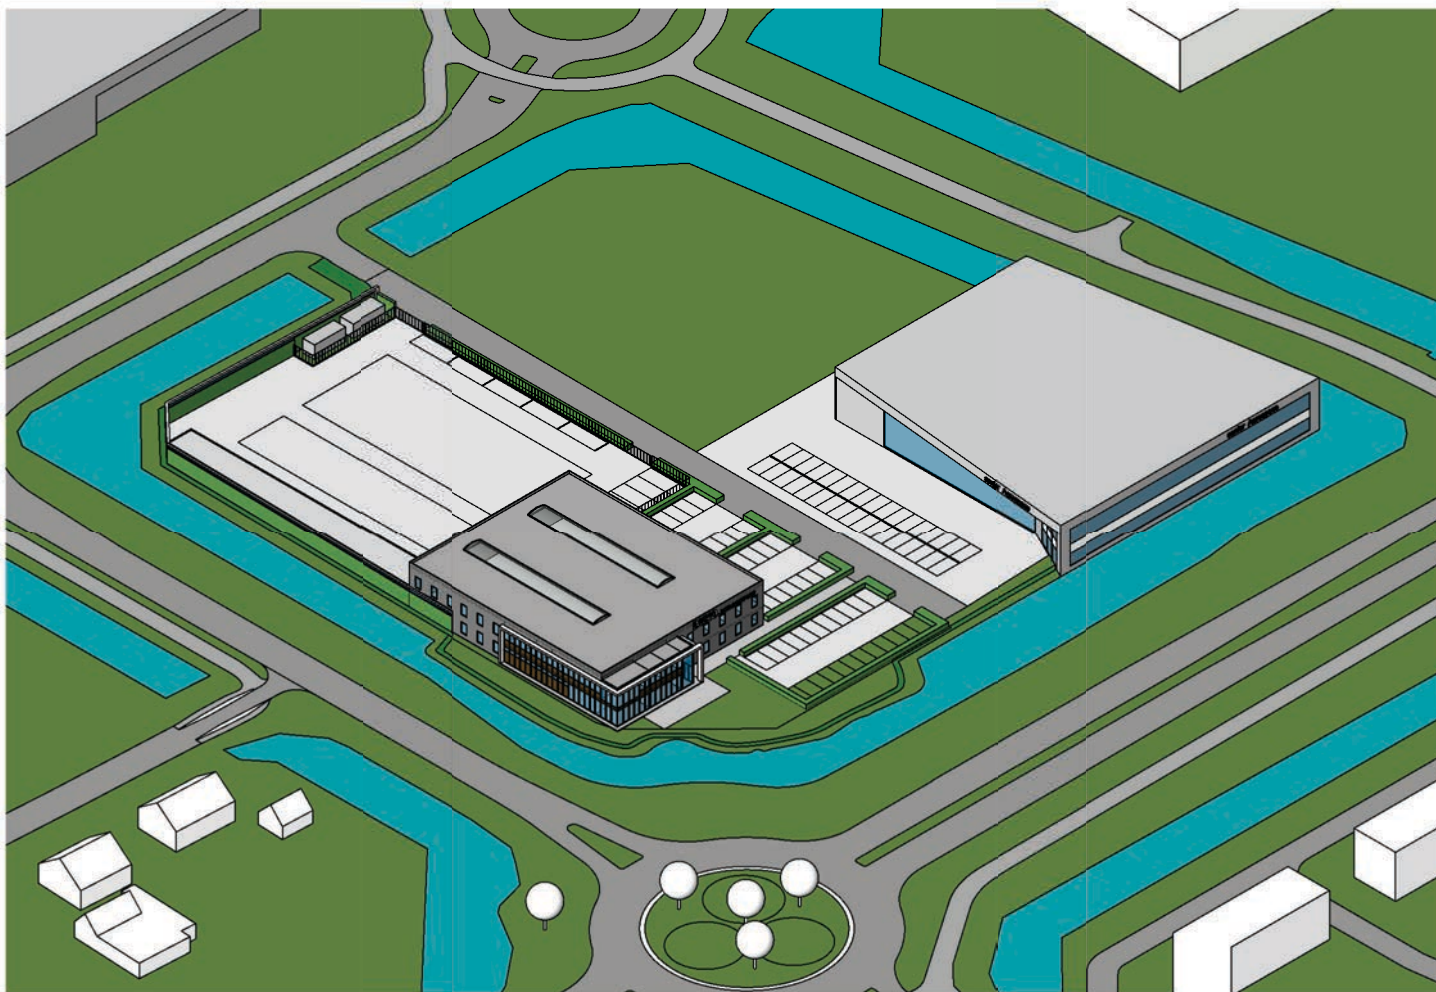


isometrie richting zuidoost

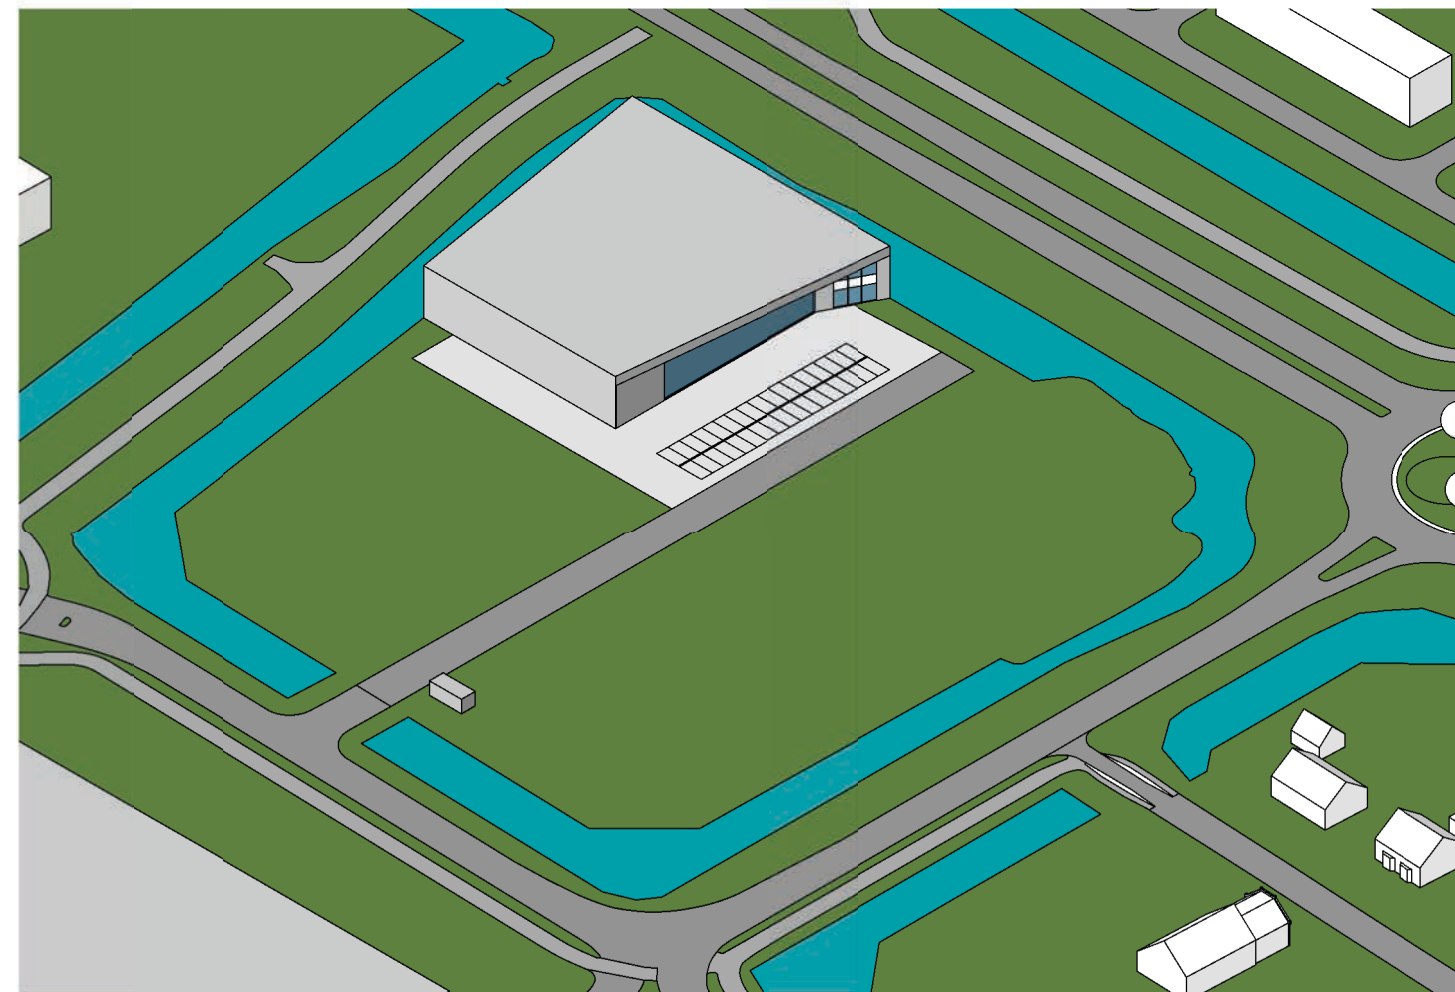

isometrie richting zuidwest


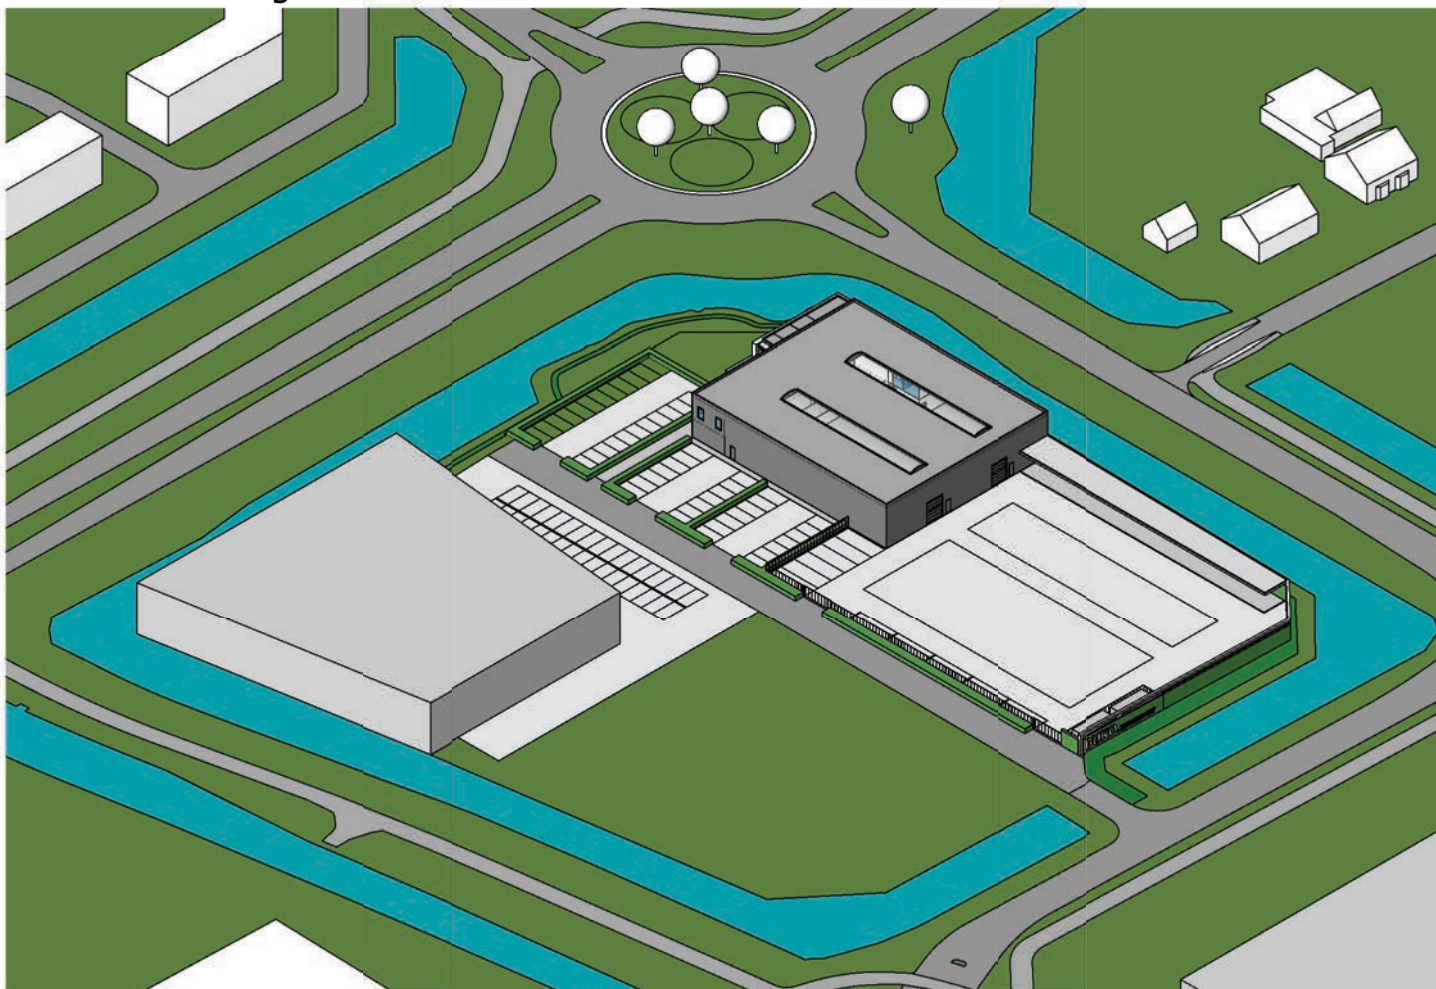


isometrie richting noordwest

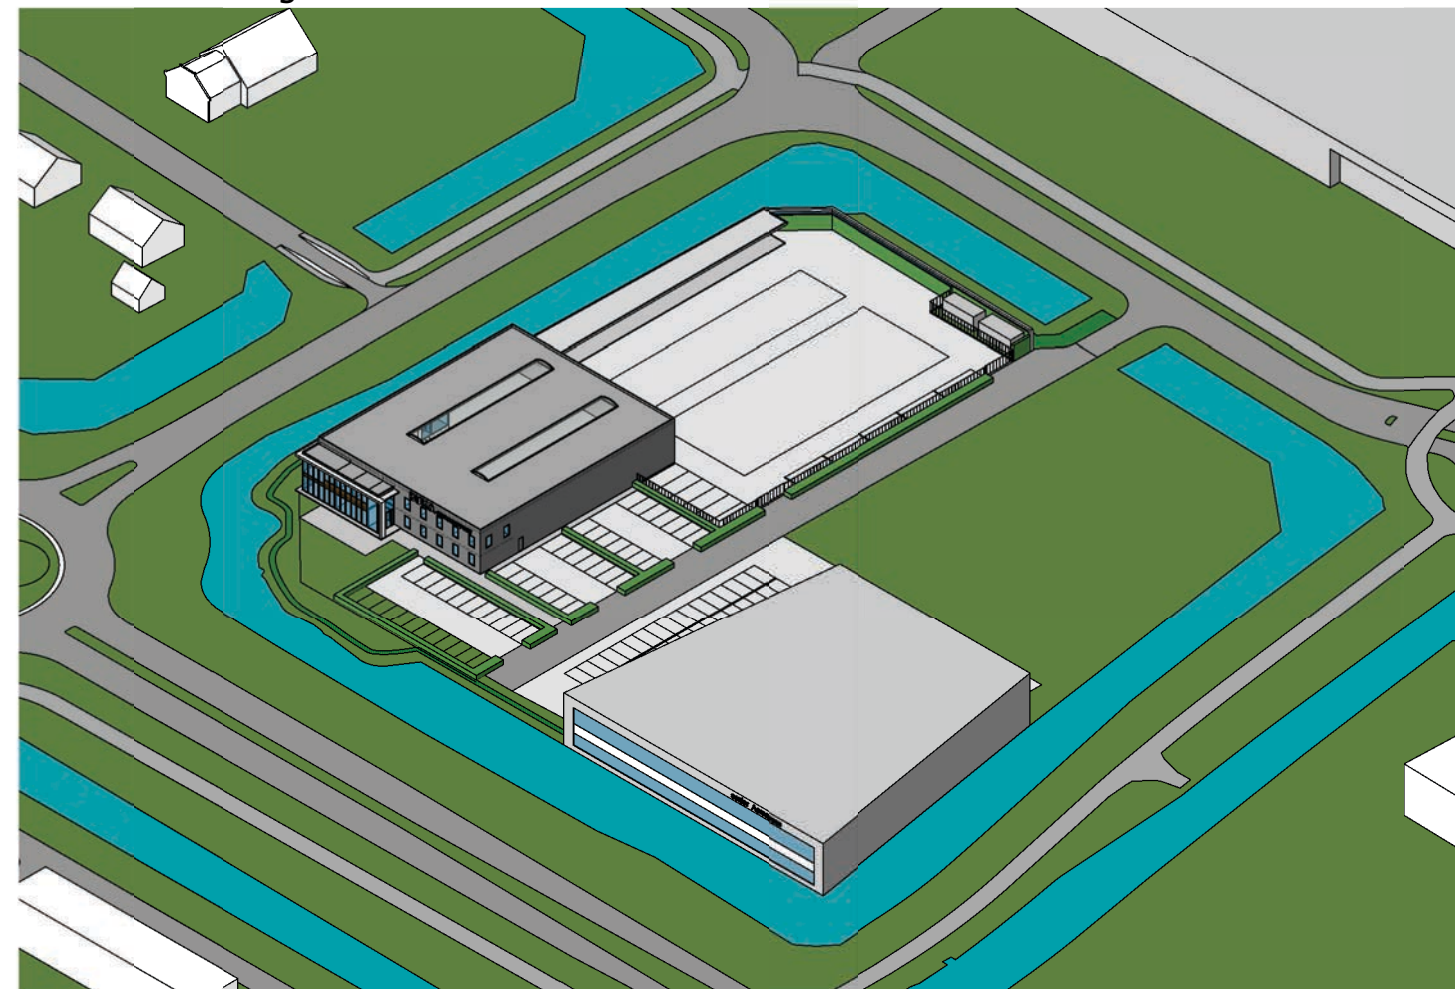


isometrie richting noordoost


isometrieën - nieuwe situatie

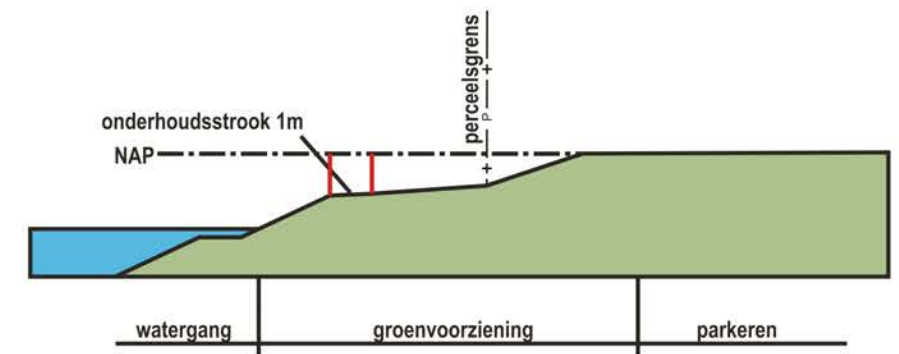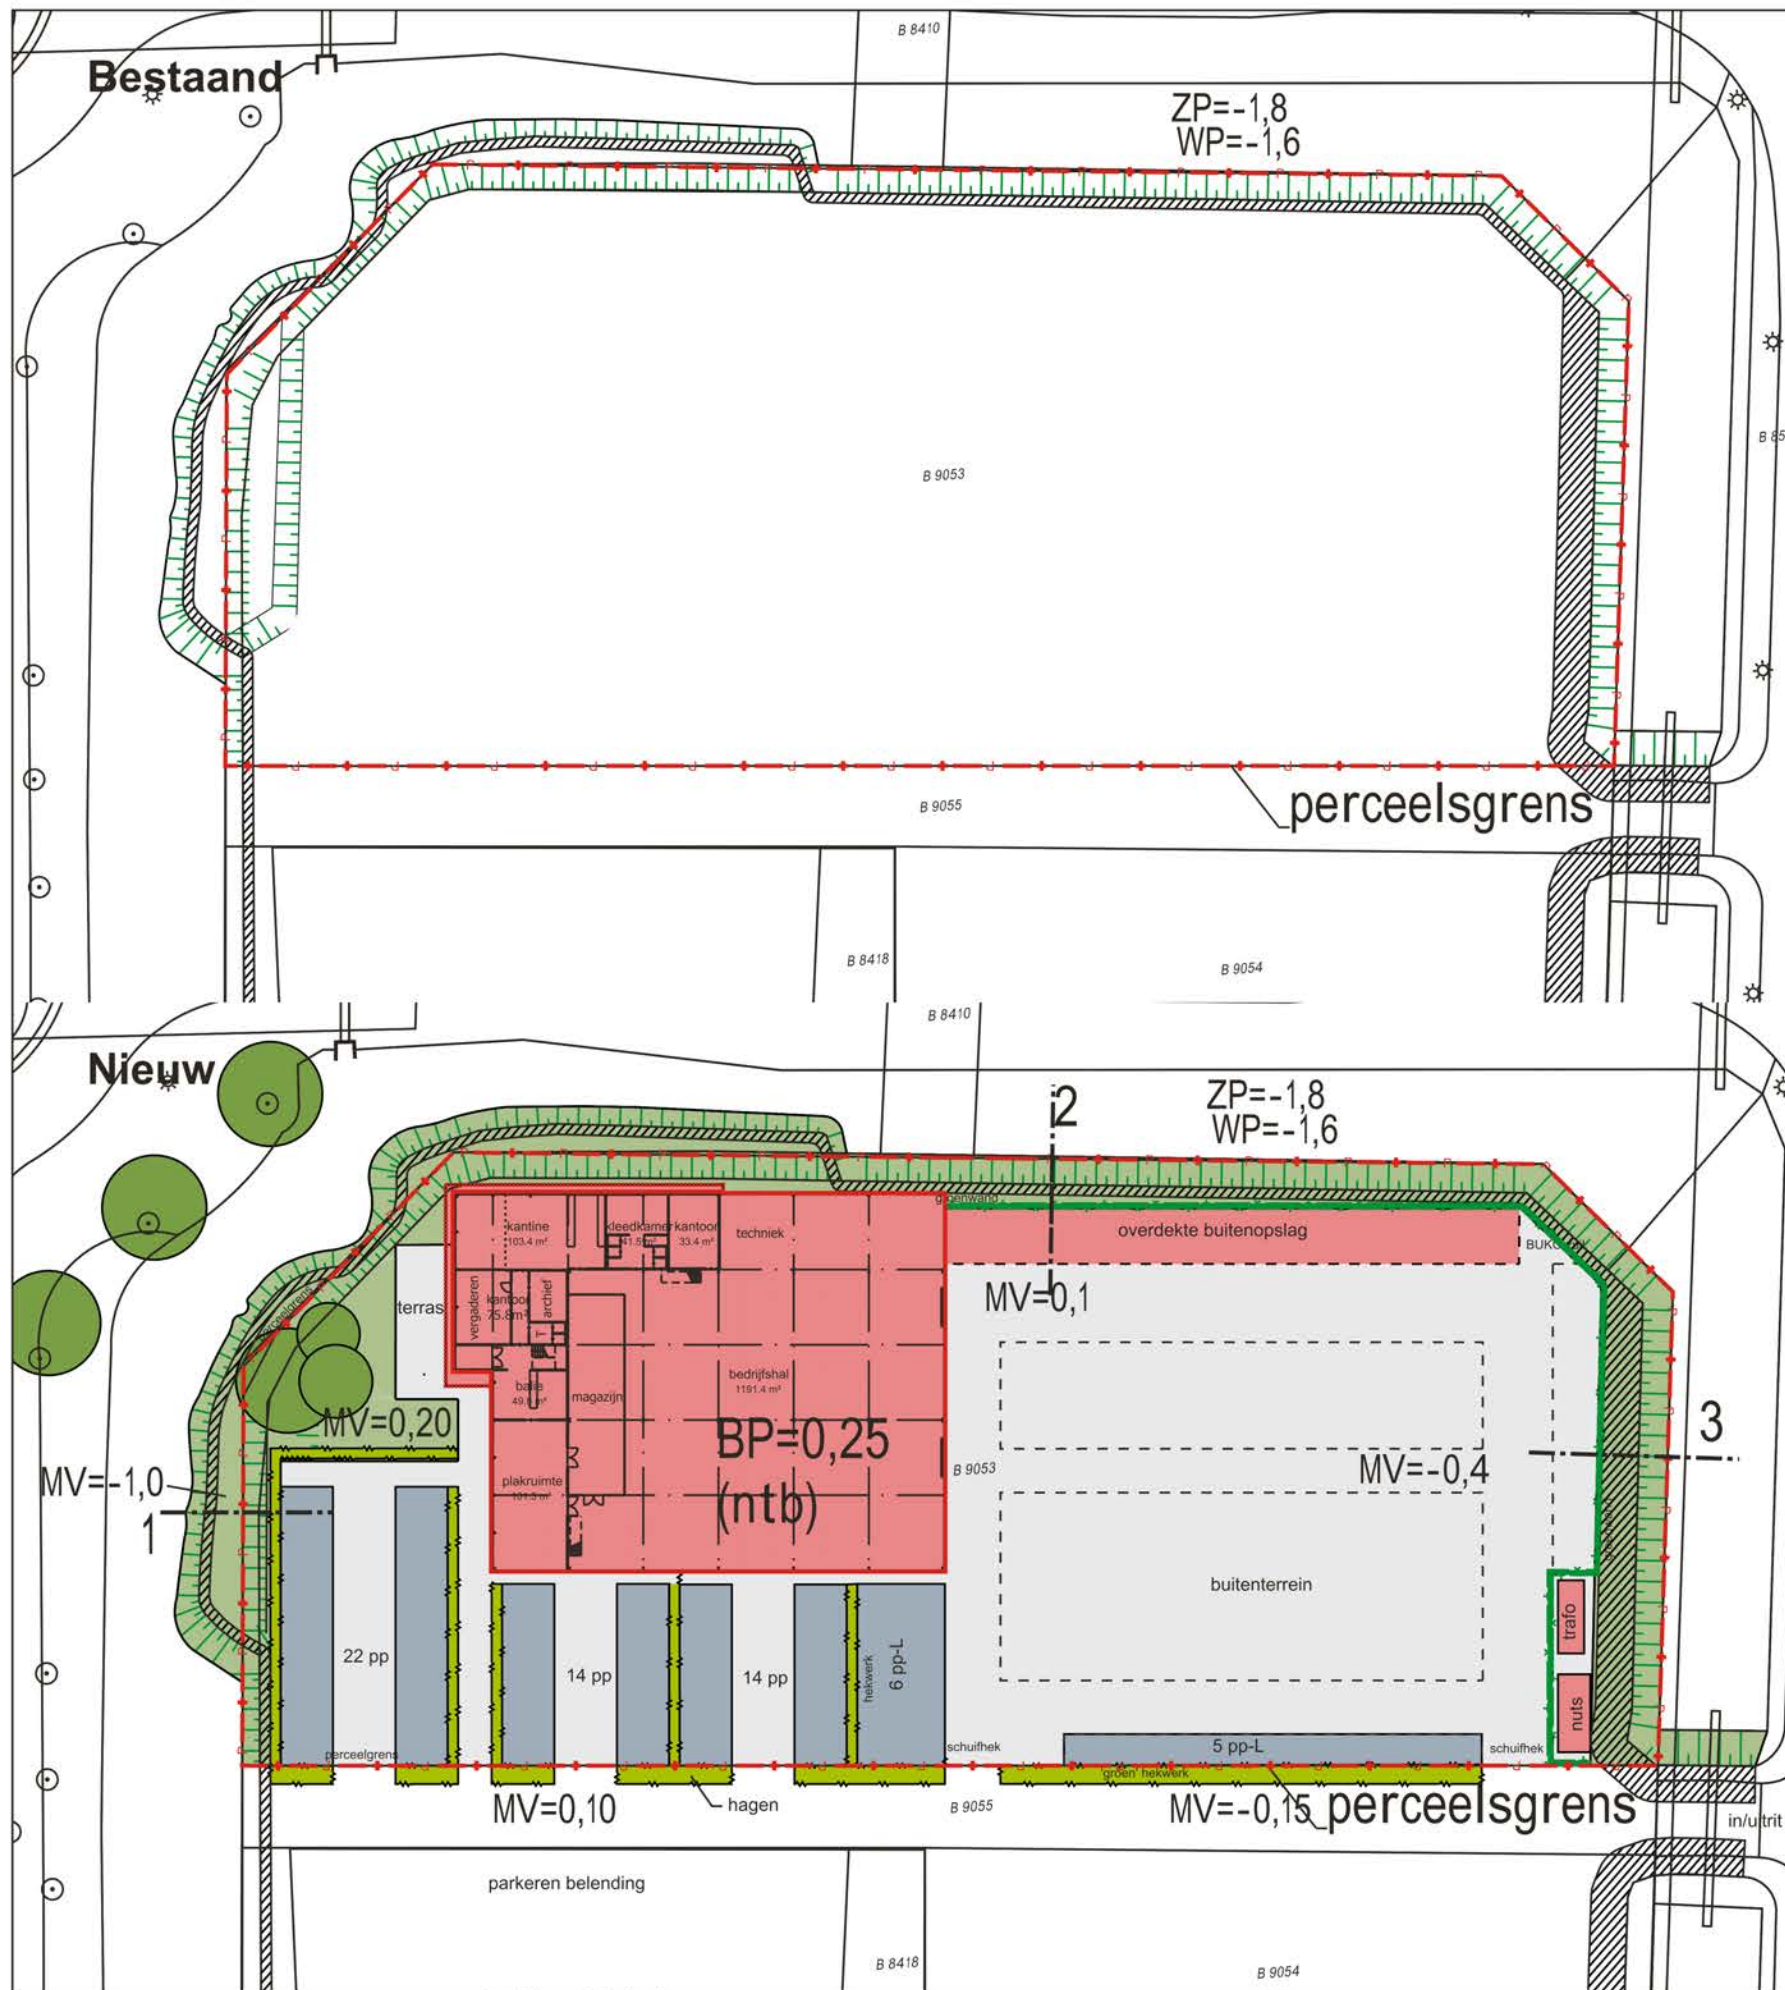

Profiel 1

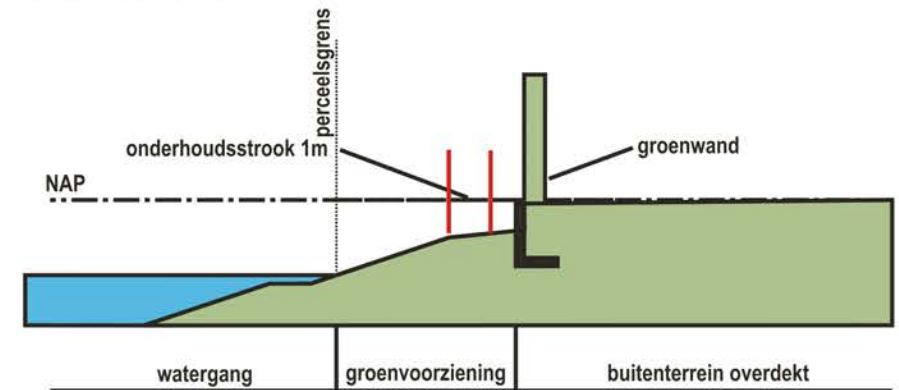

Profiel 2

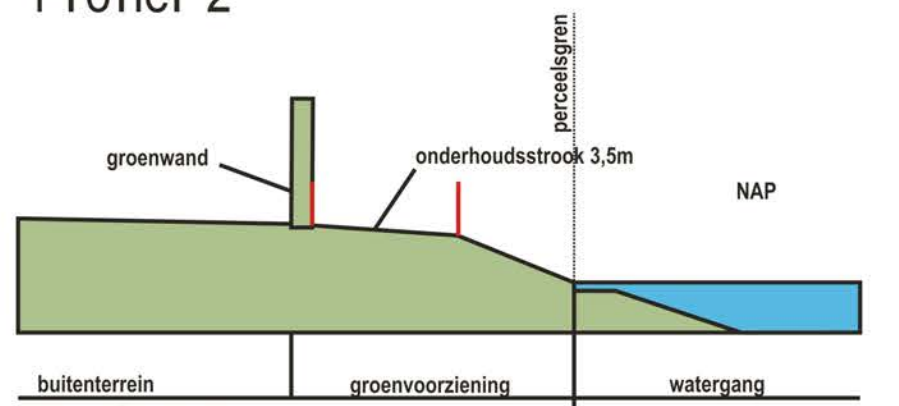

Profiel 3

project	
naam	Bergen, Vaanpark
opdrachtgever	Ontwikkelaaradviseur
tekening	
titel	Situering en inrichting bouwplan BUKO
nummer	125101-A001-00
status	Concept
datur.	
blad	01
schaal en formaat	1:1000 A4
getekend door	A. Domburg
revisie	
revisienummer	3
revisiedatum	22-4-2020
gewijzigd door	
omschrijving	verwerken opmerkingen ED 17042020

aan deze tekening kunnen geen rechten worden ontleend

ruimtelijke denkers
wissing
www.wissing.nl


nieuwe situatie groene oeverzones - waterschap

icpc
ONTWERP


Nieuwbouw Bedrijfsruimte Vaanpark
Barendrecht
schaal:

datum: 24-06-2020 blad:

NVBO
VO-01_11

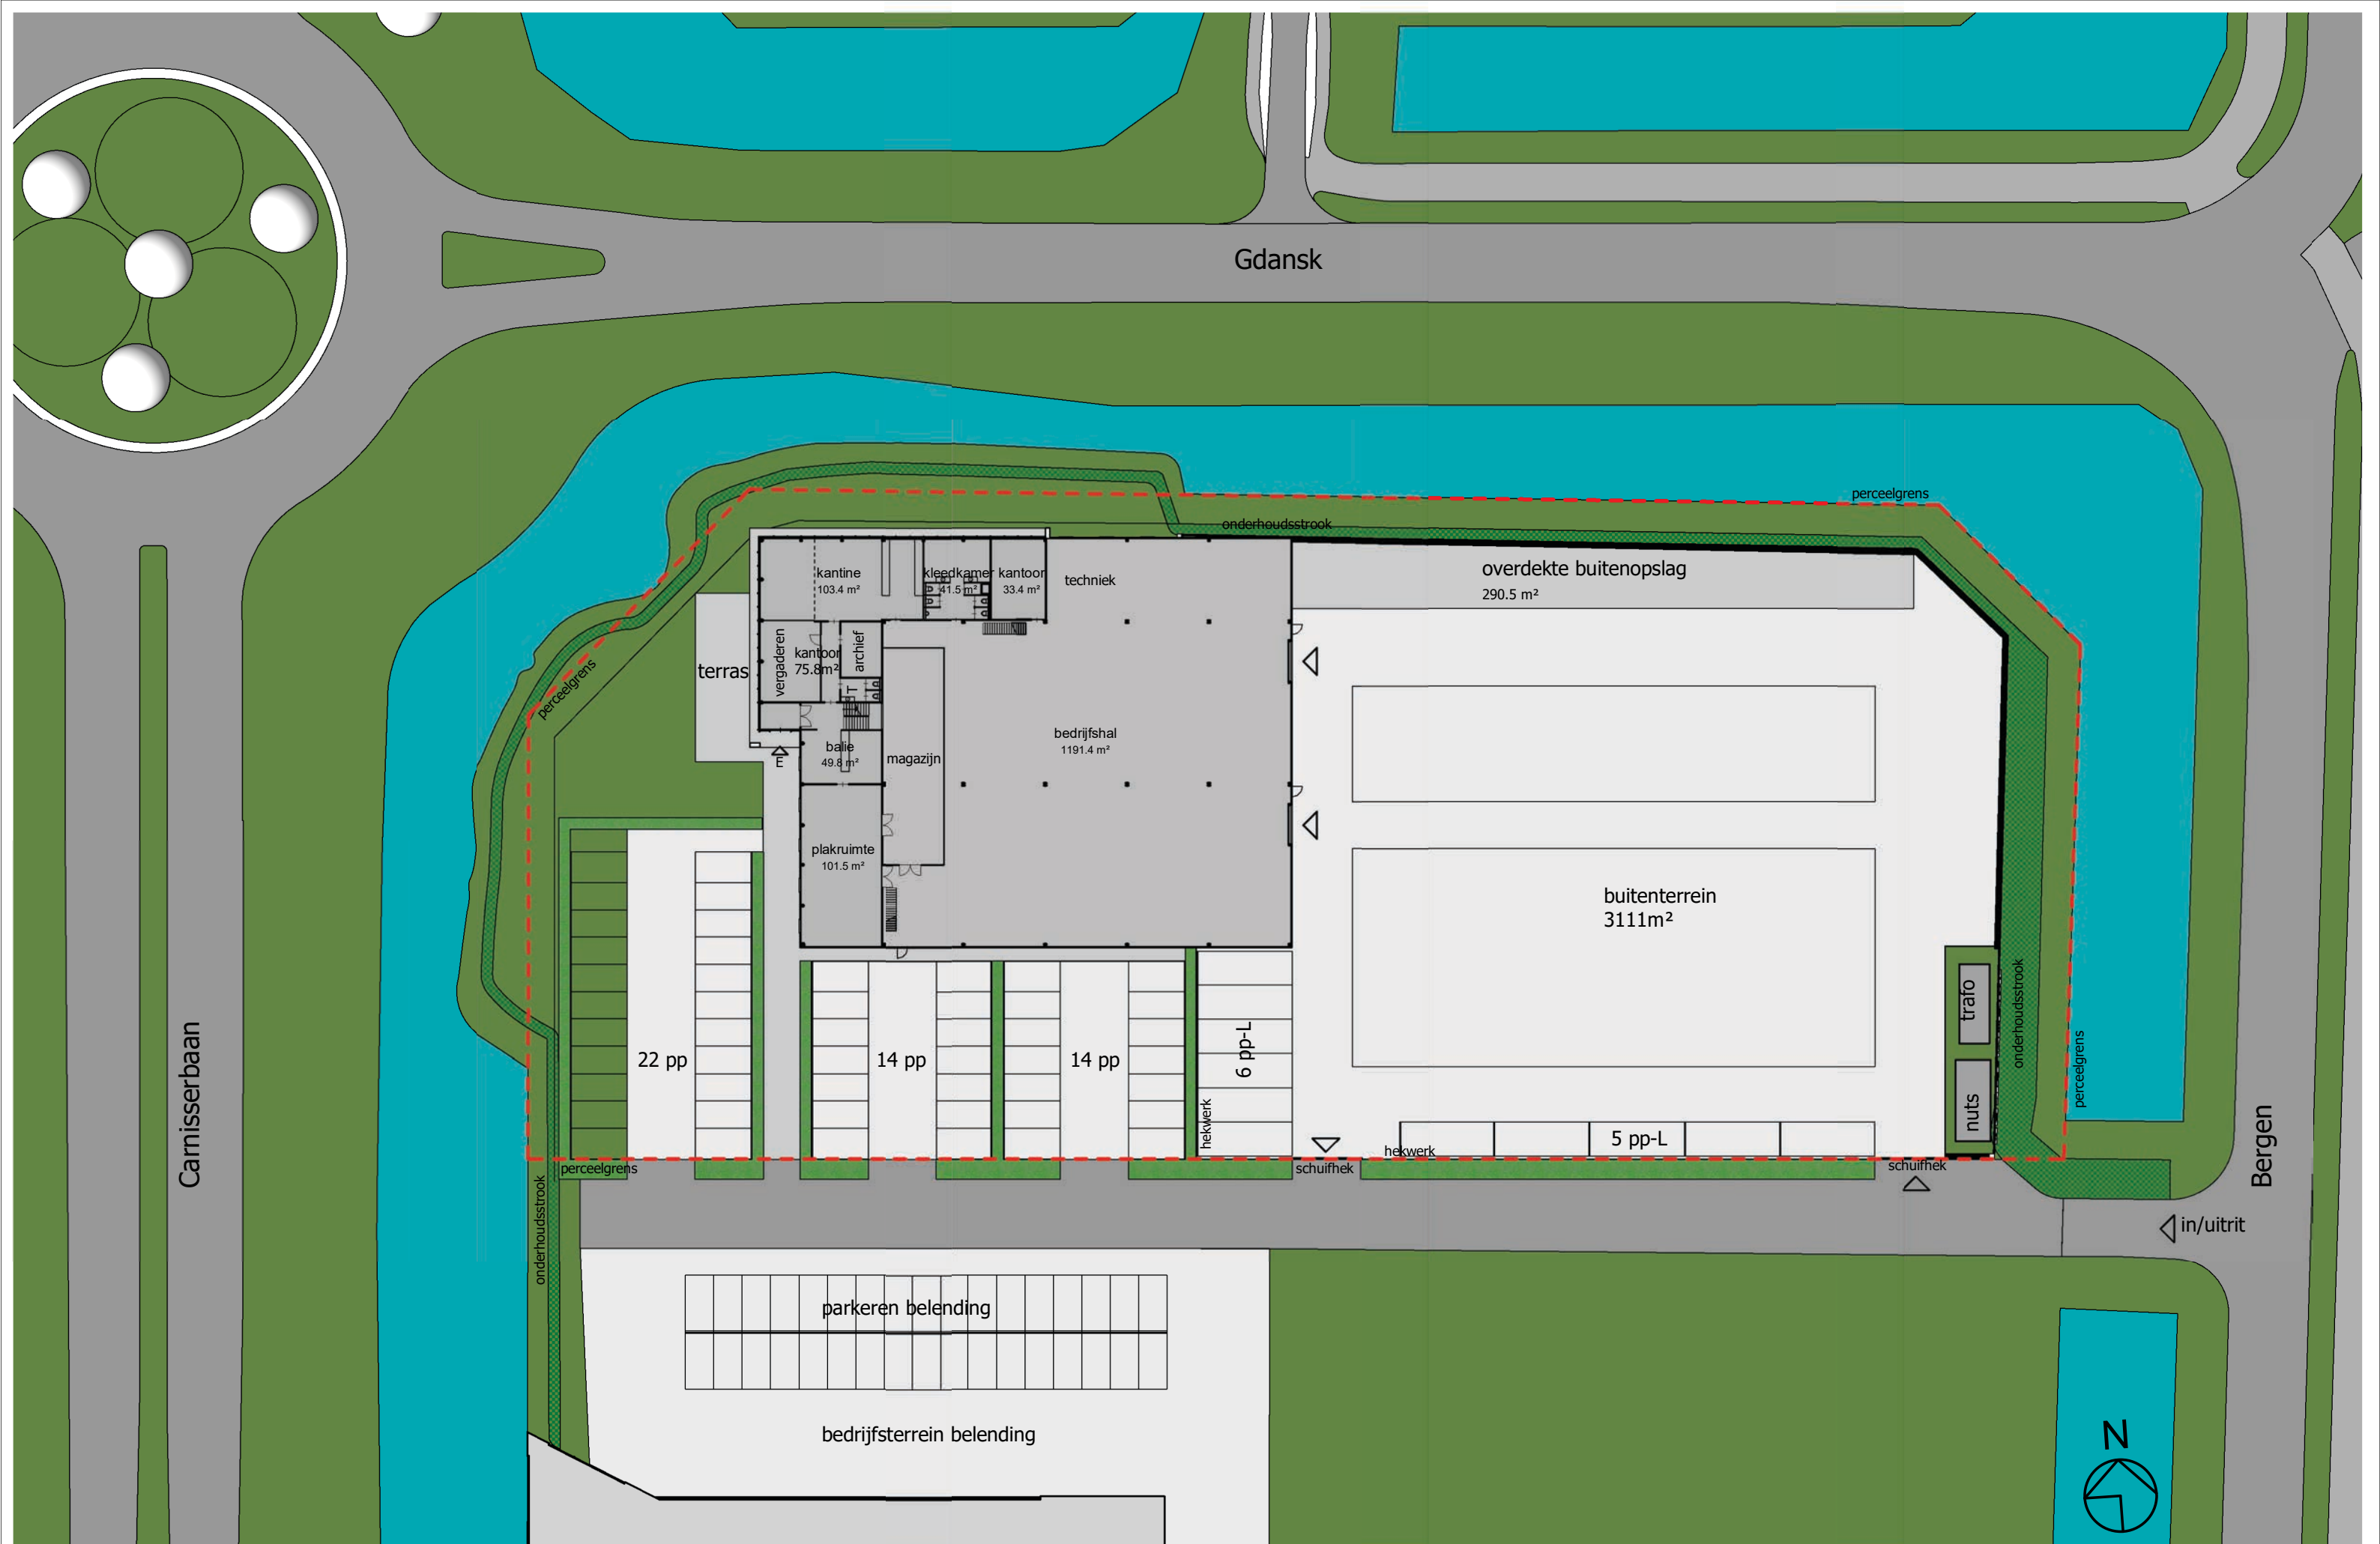

begane grond - nieuwe situatie

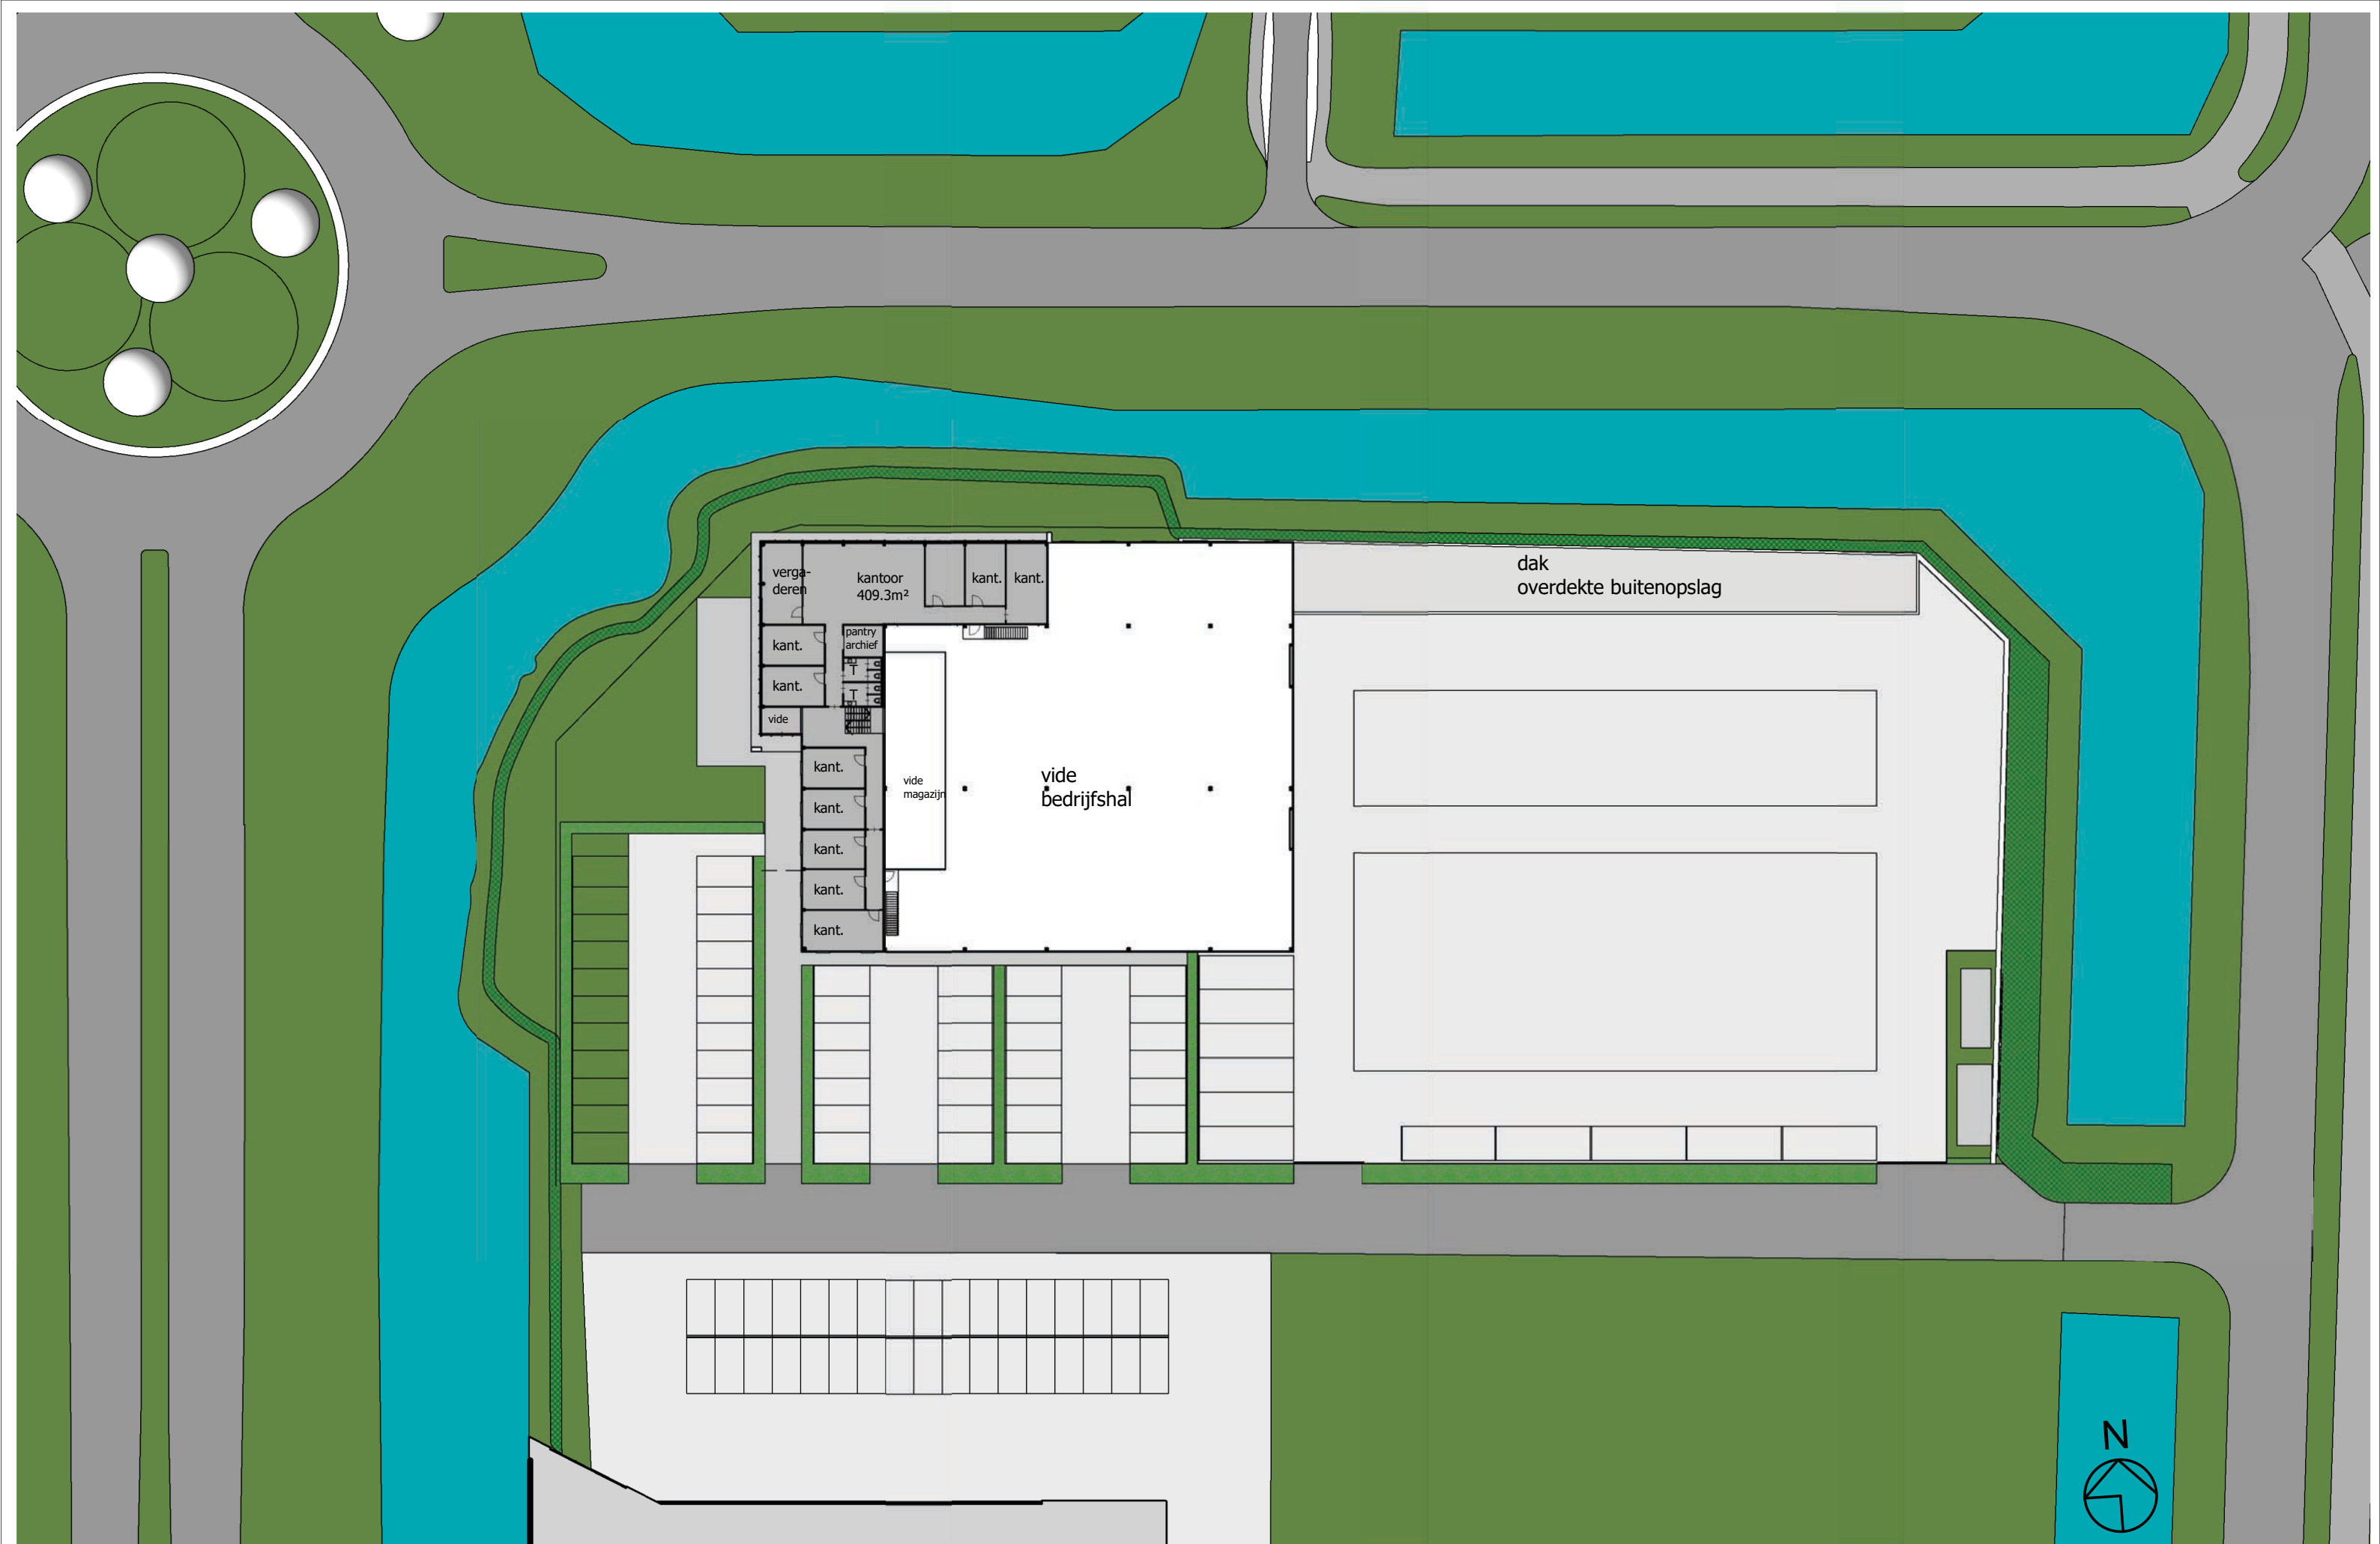

1e verdieping nivo 3500+ - nieuwe situatie


0 10 20 30 40m

icbc
ONTWERP

Nieuwbouw Bedrijfsruimte Vaanpark
Barendrecht
schaal: 1 : 500

datum: 24-06-2020 blad:

NVBO
VO-01_13

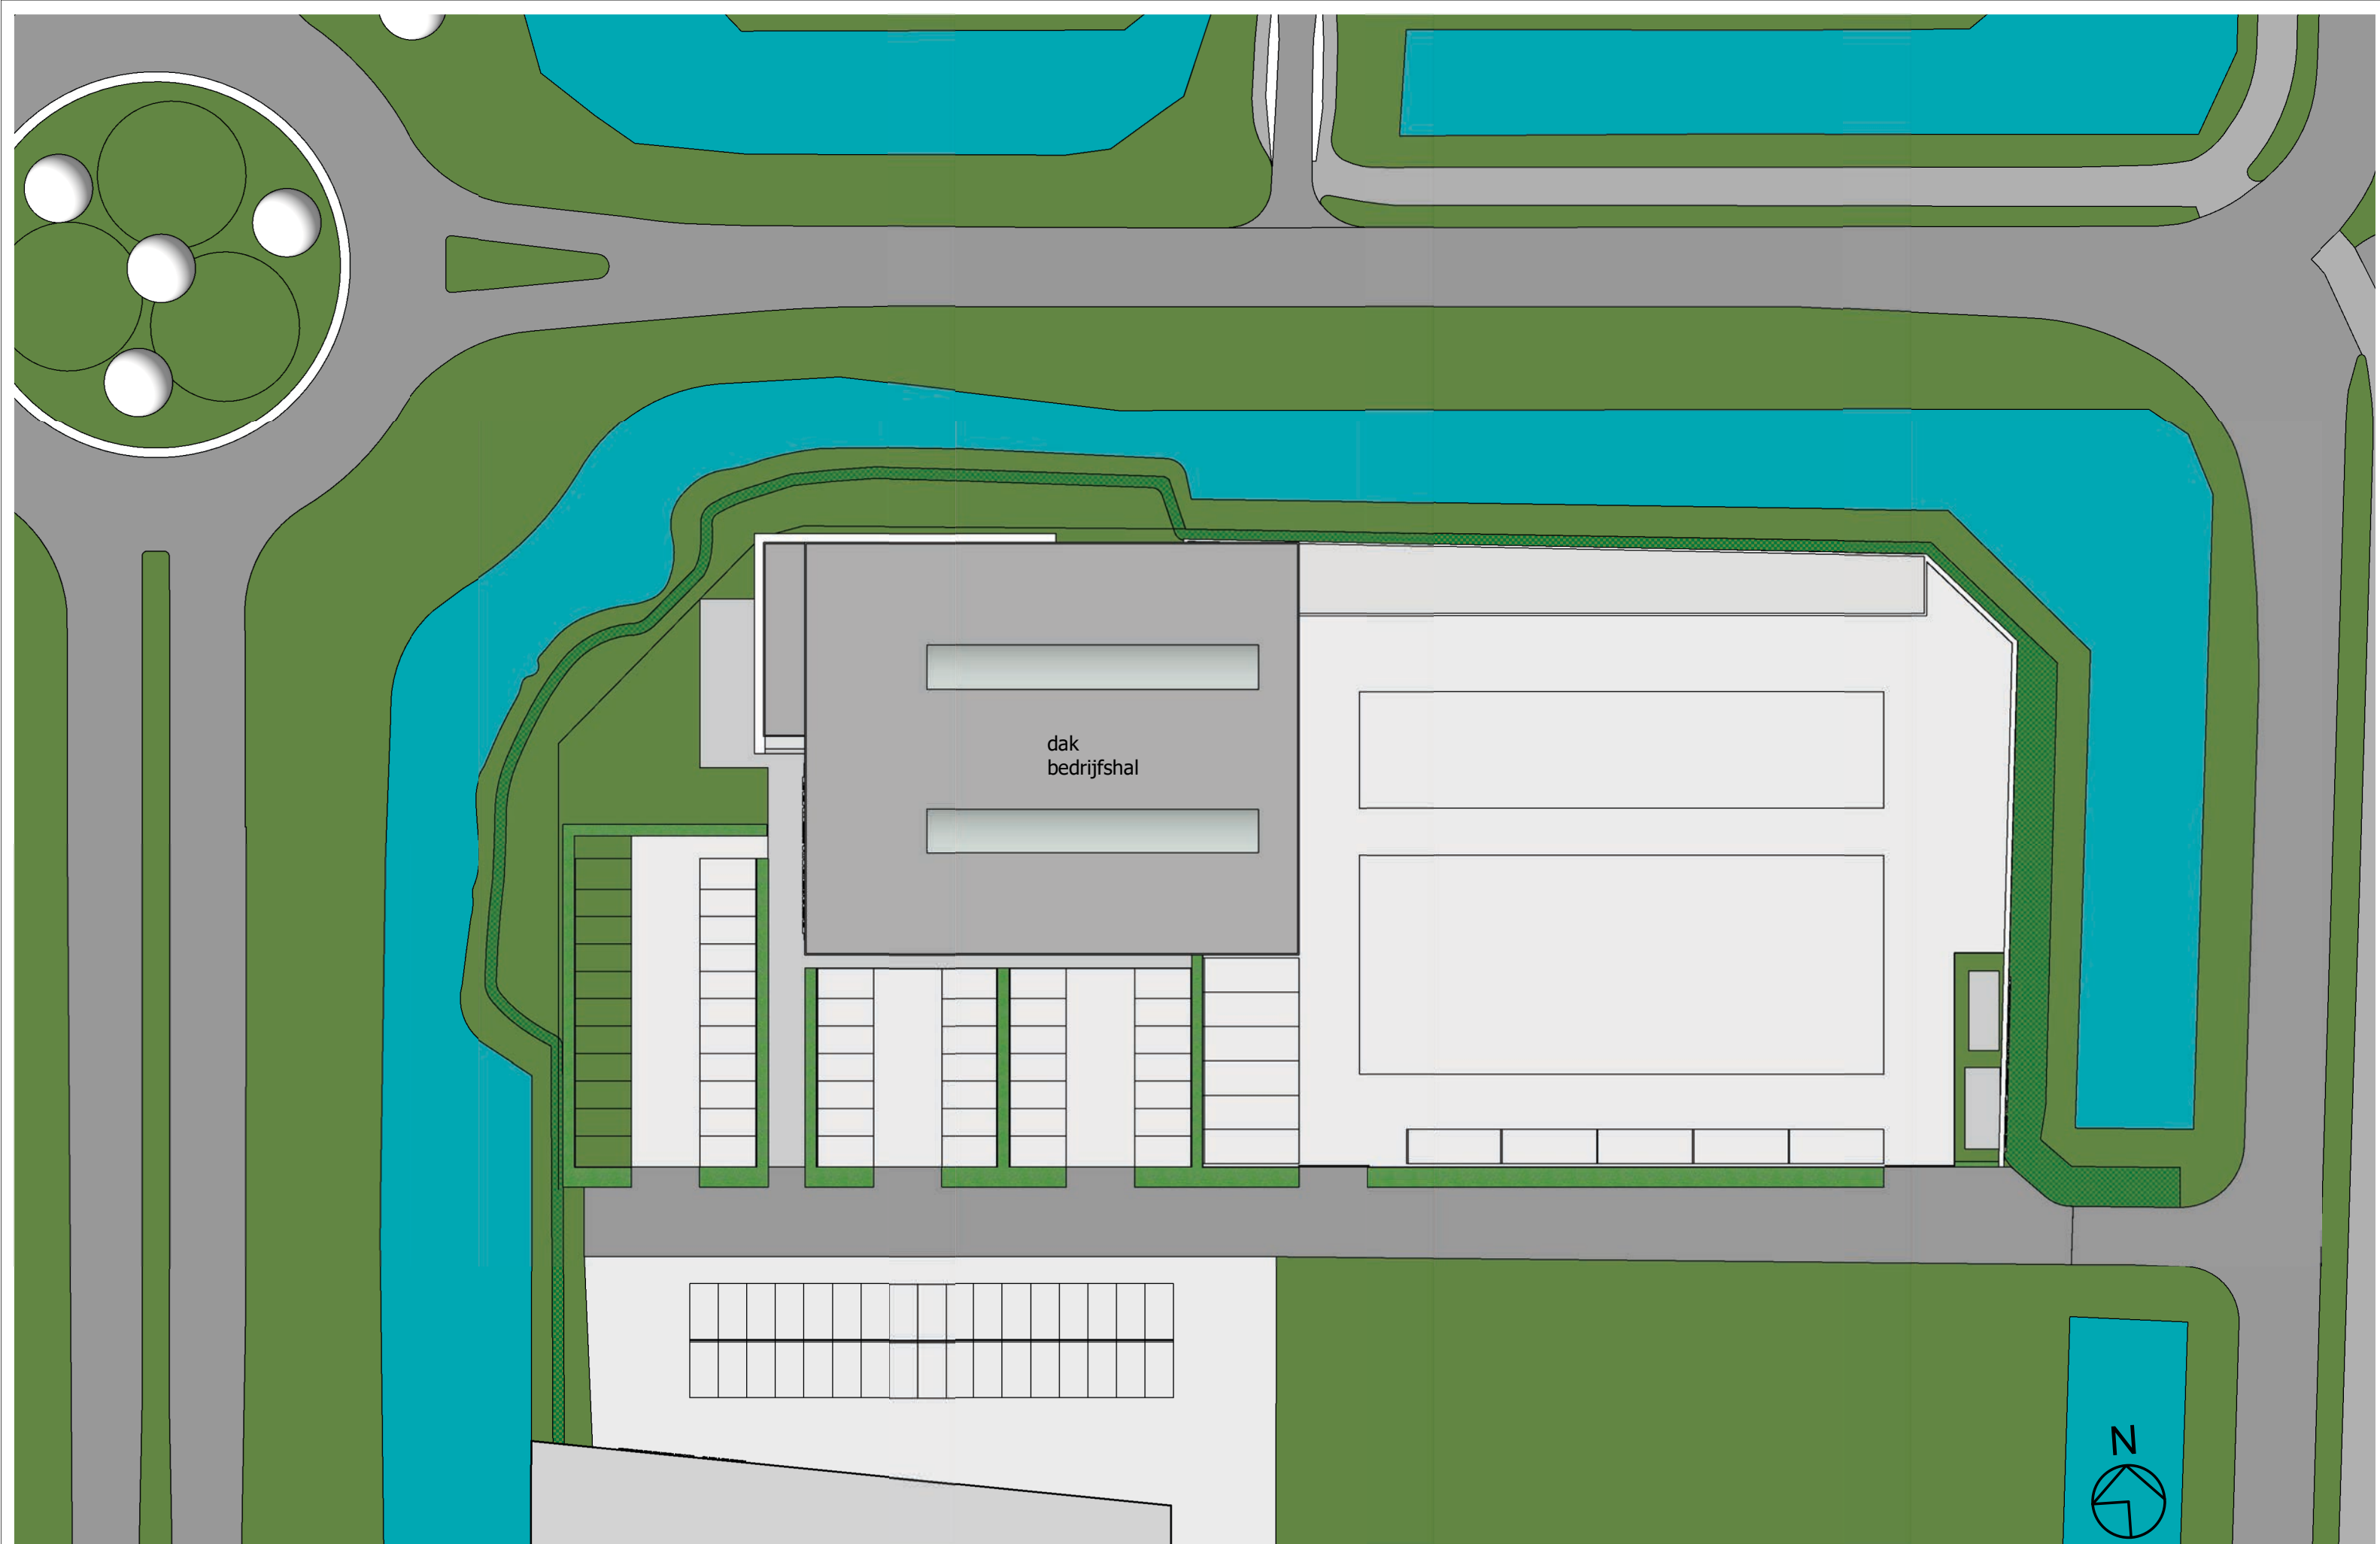

dakaanzicht - nieuwe situatie


0 10 20 30 40m

icbc
ONTWERP


Nieuwbouw Bedrijfsruimte Vaanpark
Barendrecht
schaal: 1 : 500

datum: 24-06-2020 blad:


NVBO
VO-01_14

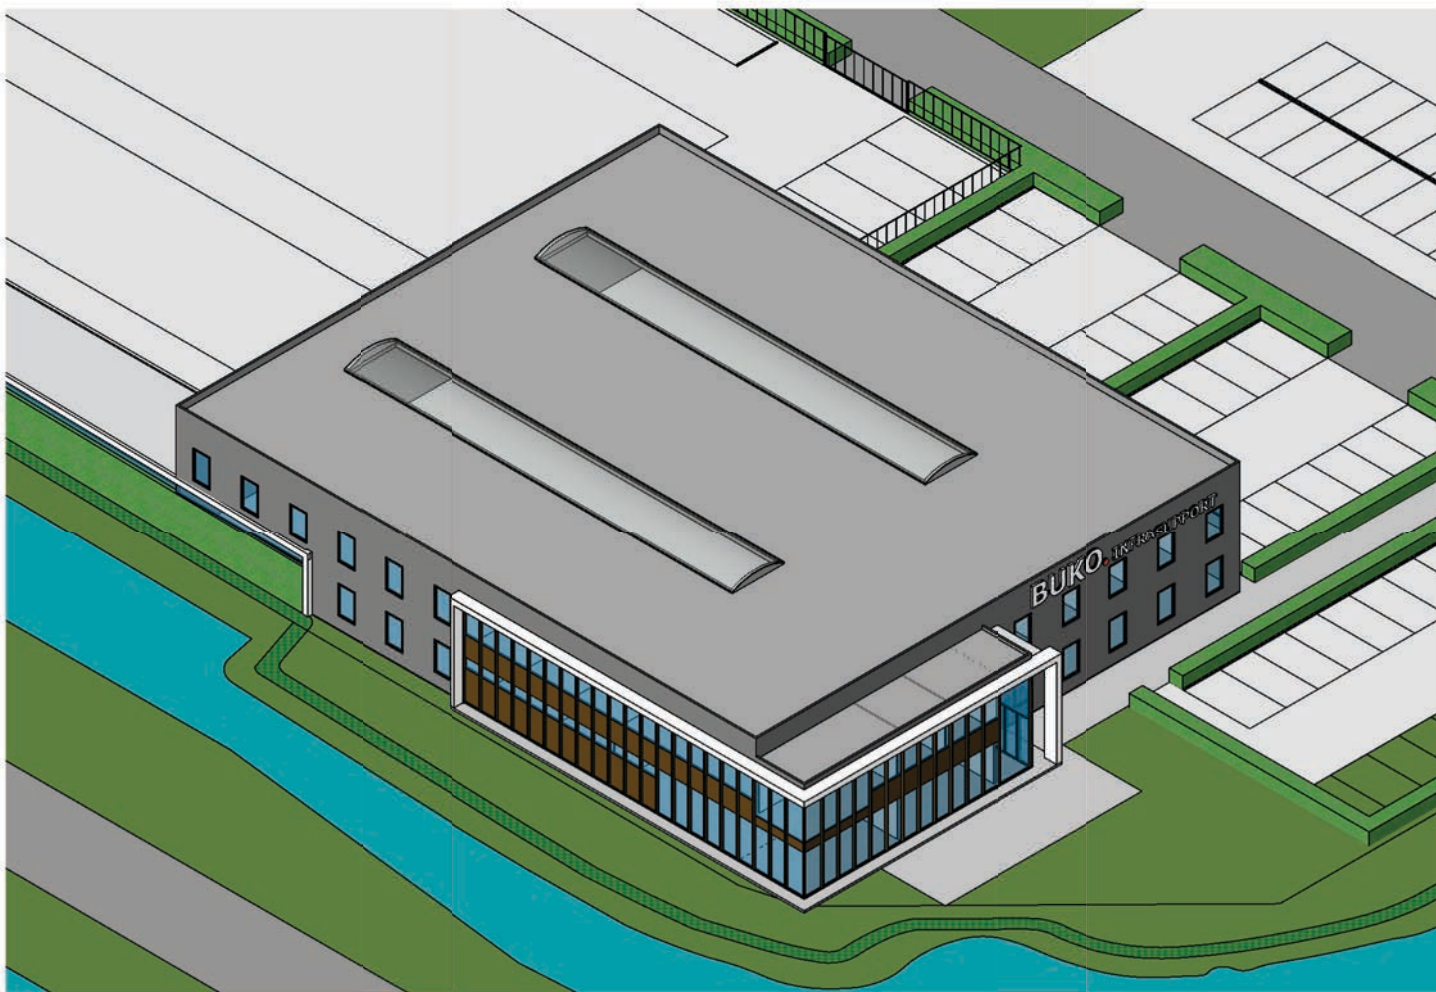


isometrie richting zuidoost

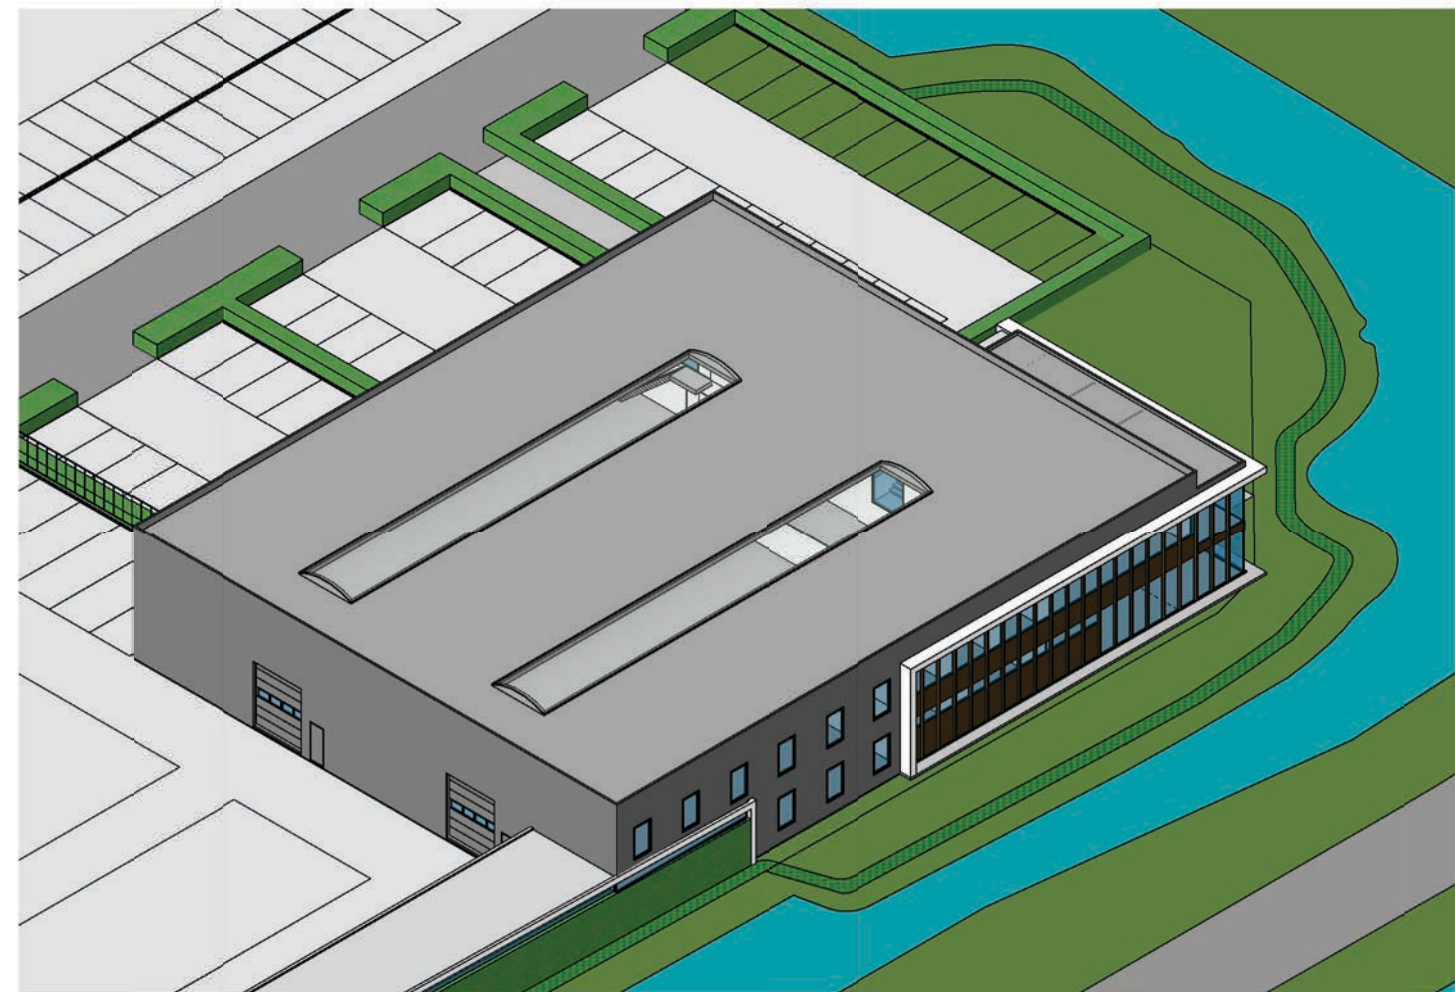

isometrie richting zuidwest

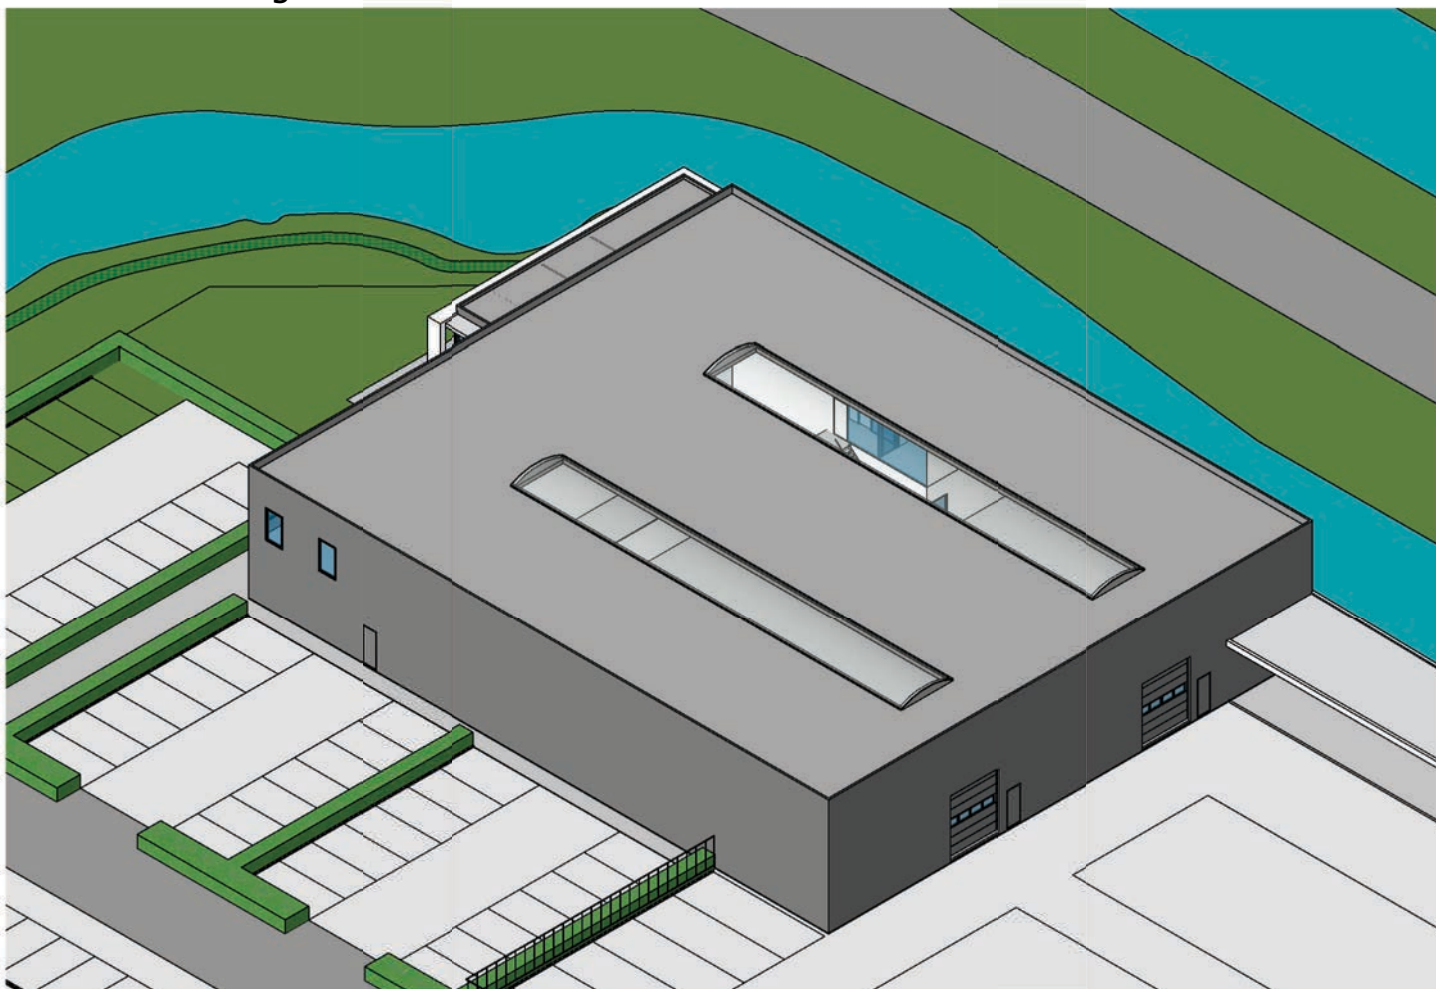

isometrie richting noordwest

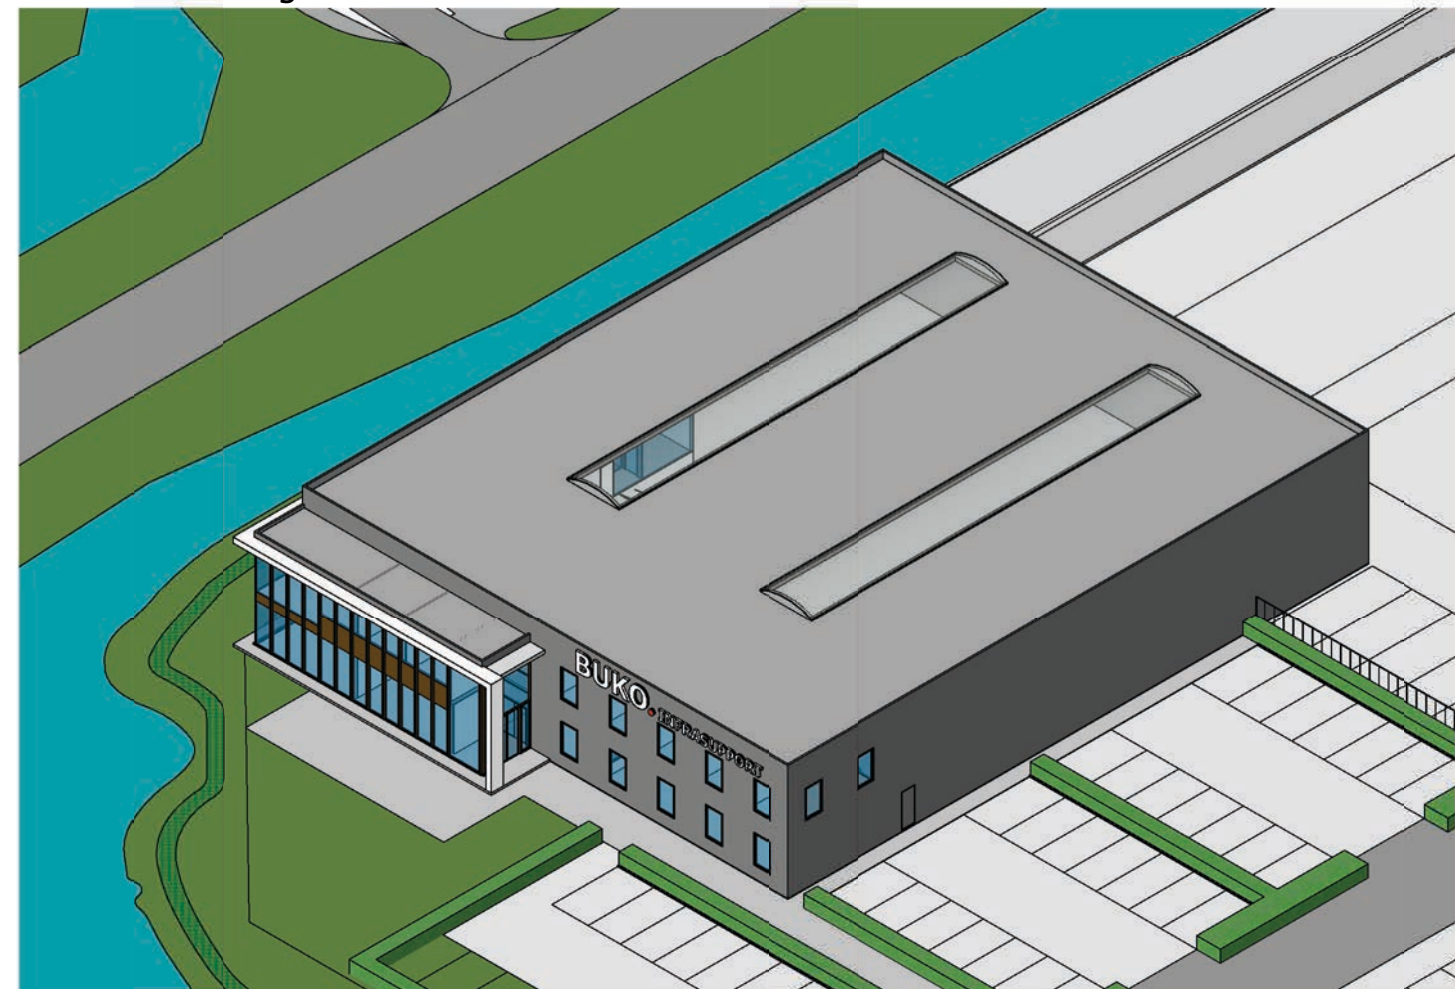

isometrie richting noordoost

isometrieën - bedrijfsgebouw



