


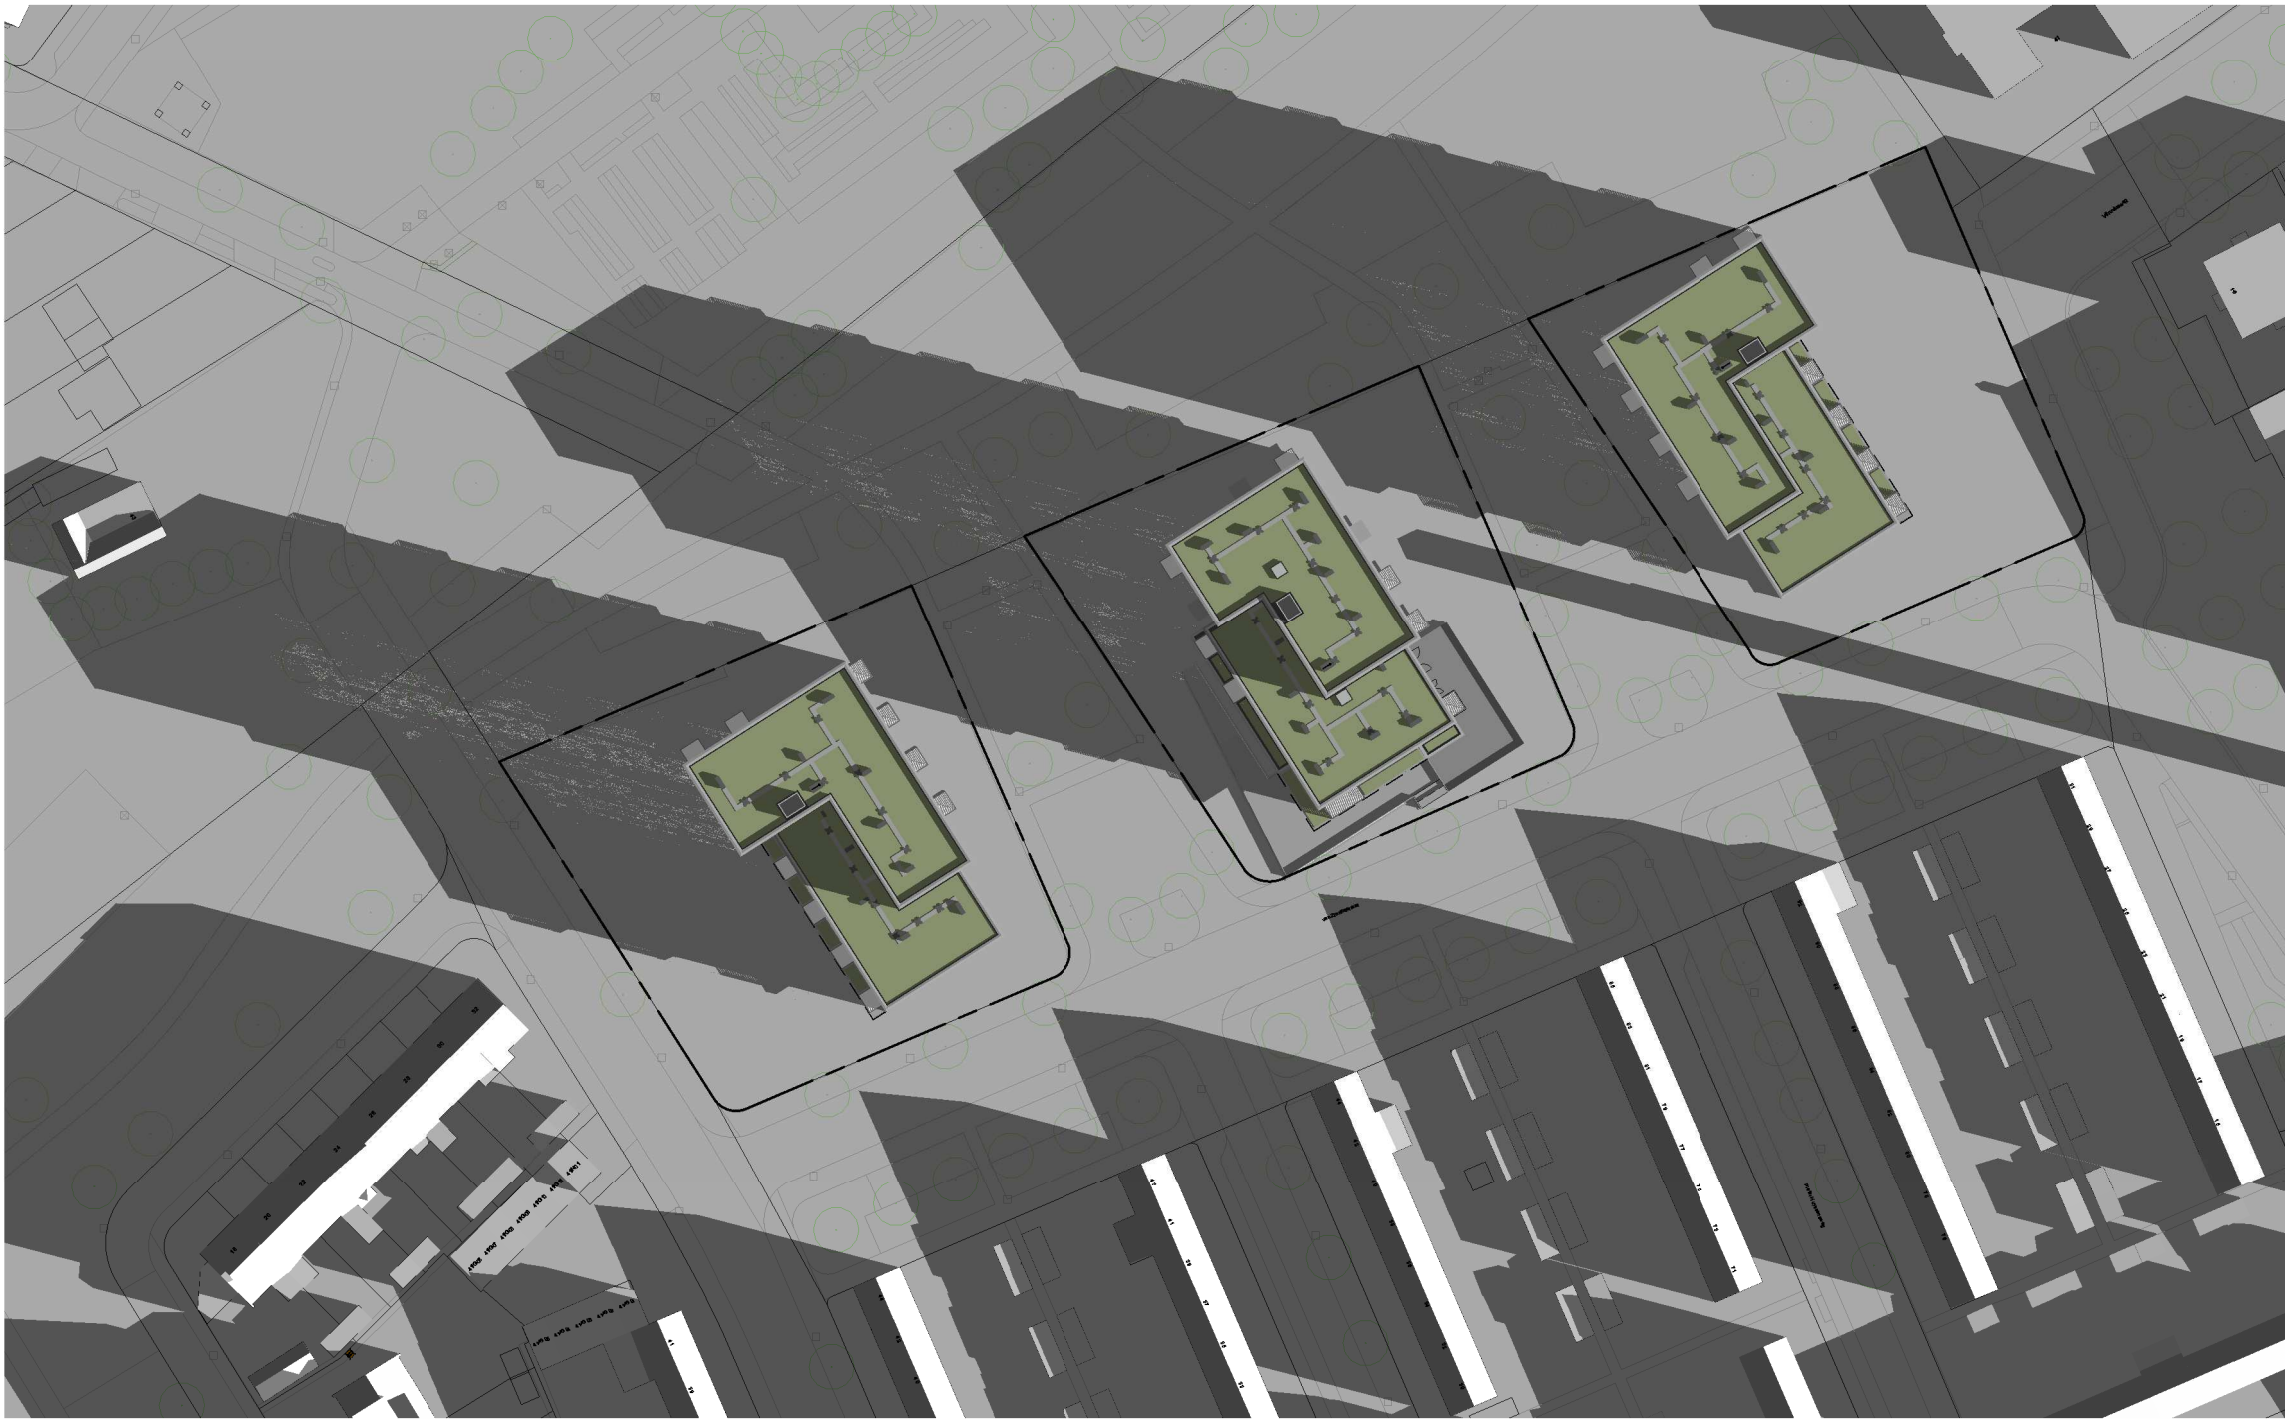

01 - situatie zonnestudie 21 Maart / 9 uur

schaal 1 : 1000



02 - situatie zonnestudie 21 Maart / 12 uur

schaal 1 : 1000



03 - situatie zonnestudie 21 Maart / 14 uur

schaal 1 : 1000



04 - situatie zonnestudie 21 Maart / 16 uur

schaal 1 : 1000

Zonnestudie
Gefoetst aan 'Beleidsregels voor bezonnin woninzen 2024' Hiernee aangeloonb dat
er omiende bebouwin ten minste 2 uur zon heeft op 21 maart. Er is dus geen
afname vanwege de planologische nieuwe situatie t.o.v. de planologische huidige
situatie. Conclusie: voldoet aan beleidsregels.

NOORDPIJL 	Kadastrale gemeente
	Woensel
	Sectie
	H
	Perceel
	468, 469 en 470
	Pell t.o.v. NAP (in m.)
	n.t.b.

PROJECT
PRINSEJAGT

WERKNUMMER
B22/3704

OPDRACHTGEVER
HUYBREGTS RELOU

KANAALDIJK ZUID 1 5691 NL SON

TEKENINGNUMMER
d-002

FASE
OMGEVINGSVERGUNNING

ONDERDEEL
Zonnestudie

DATUM	REVISIE	REVISIEDATUM
25-11-2024		
SCHAAL	FORMAAT	MODELLEUR
1:1000	A1	SV

