


Erfbebouwing Kersendijk 4/6 te Westendorp




VO-01

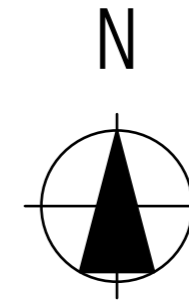

Gewijzigd: 26-05-2019
 Gewijzigd: 08-05-2019
 Gewijzigd: 12-11-2018
 Datum: 30-10-2018
 Schaal: 1:1000

situatie:


Kadastraal bekend: gemeente Varsseveld (Oude IJsselstreek)
 Plaatselijk bekend: Kersendijk 4/6 te Westendorp
 sectie: E - 1339/1340 en 4152 ged.
 schaal: 1:1000

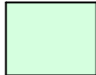 -  bouwblok: 15x20m1
-  voorgevel woning
-  achtererfgebied



voorbeeld impressie bebouwing

deze twee woningen voorzien van kap (plaat of pan) en gevels in hoofdzaak hout

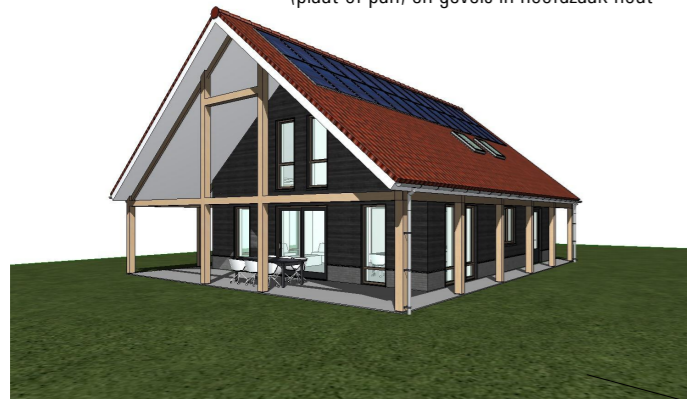

voorbeeld impressie bebouwing



voorbeeld impressie bebouwing (geen stucwerk)



ERS architecten bna

Stationsweg 25
 7061 CT Terborg
 Tel. 0315 - 323070
 Fax. 0315 - 326155