

3. aan te planten hoogstam fruitboomgaard in dierenweide

bestaande bosschage

1. aan te planten bosrand (zie profiel 1)

1. aan te planten bosrand (zie profiel 1)

bestaande bomenlaan aan straat handhaven

tuin

4. aan te planten struweelsingel op aardenwal oostzijde


2. aan te planten houtsingel oostzijde (zie profiel 2)

2. aan te planten houtsingel zuidzijde, max. hoogte 4,5 meter i.v.m. zonnepanelen (zie profiel 2)


schema plantsamenstelling

1. Aan te planten bosrand (120 x 5 m + 40 x 5 m)			
	m ²	st / m ²	aantal
plantmateriaal 80-100, 1,5 m driehoeksverband:	800	0,45	360
Zoom: mengsel van kruiden- en faunairijk grasland			
Mantel: Krent, Rode kornoelje, Sleedoorn, Gewone vlier, Lijsterbes			
2. Aan te planten houtsingel (115 x 10 m)			
	m ²	st / m ²	aantal
plantmateriaal 80-100, 1,5 m driehoeksverband:	1150	0,45	518
Bomen: Zomereik, Zwarte els, Ruwe berk			
Struiken: Krent, Rode kornoelje, Sleedoorn, Gewone vlier, Lijsterbes			
3. Aan te planten fruitbomen			
Plantmateriaal (18-20), h.o.h. circa 10 m:	stuks		
Appel, Kers, Peer, Pruim, Kwee, Walnoot	9		
4. Aan te planten struweelsingel (55 x 10 m)			
	m ²	st / m ²	aantal
plantmateriaal 80-100, 1,5 m driehoeksverband:	550	0,45	248
Krent, Rode kornoelje, Sleedoorn, Gewone vlier, Lijsterbes			

profiel 1: bosrand

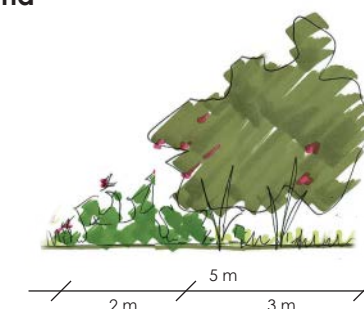

profiel 2: houtsingel

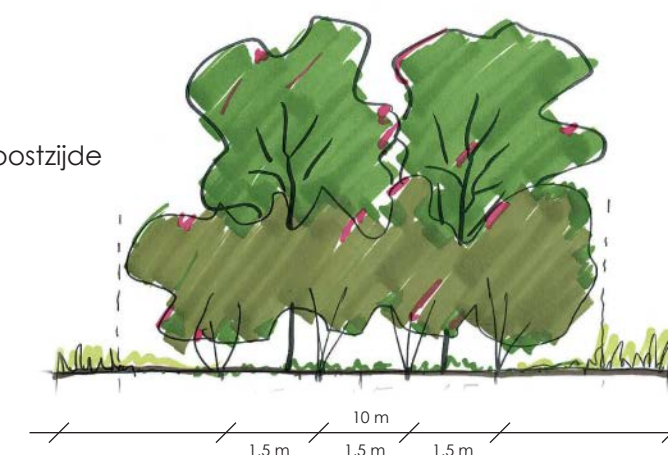

Datum: 04-10-2019 / 30-07-2020 gewijzigd
Schaal: 1 : 1000
Project: 96556-015