

De huidige parkeerplaats meer laten aansluiten bij de brink.
Dit dmv aanplant bomen 1e orde.
evt gedeeltelijk de haag verwijderen.
Niet helemaal ! anders teveel zicht op al het blik vanaf de sauna.
Aanplant van gevarieerd bomen bestand (niet alleen Eiken)

Def. locatie bomen in het werk bepalen
ivm bestaande parkeer indeling
Goede plantgat voorbereiding,
losmaken ondergrond 2x2x1 en
voorzien van zgn startmix + onbehandelde
boompalen.+ watergeef rand.


Landschaps maatregelen

- 1 Versterken landschappelijk Lijn door aanplant streekeigen bosplantsoen in combinatie met enkele bomen + het herstellen van de greppel/wadi
- 2 Aanplant bomenweide op bestaand parkeer terrein.

- Bestaande bomen
- Nieuw aan te planten bomen
- Nieuw aan te planten hagen rondom meidoorn en tussen de woningen beuken
- Nieuw te planten bossage (bosplantsoen)
- Bestaande houtsingels
- Erven
- Gras / Weide
- Klinkerverharding
- Halfverharding bestaande parkeerplaats
- Water sloot/greppel/wadi

LAT_NAAM	NED_NAAM	OPMERKINGEN	KLEUR	BL_M	MAAT	AANTAL
BOMEN						
Ap	Acer pseudoplatanus	Esdoorn			14/16	3
Acer	Acer campestre	Vederesdoorn			10/12	3
Betula	Betula pendula	Ruwe berk			10/12	6
Fruit	Fruitbomen hoogstam				10/12	6
Jug	Juglans 'regia'	Walnoot			10/12	5
Th	Tilia platyphyllos	grootbladige linder			14/16	7
Th	Tilia henryana	gewimperde linder			10/12	4
Cs	Castanea sativa	tamme kastanje			14/16	2
Qr	Quercus robur	zomereik			14/16	7
HAGEN (landschappelijk)						
Crat	Crateagus monogyna	Meidoorn			100/120cm	Totaal 200 meter 1000
HAGEN (tussen de woningen)						
Fs	Fagus sylvatica	Beukenhaag			5st/m	Totaal 110 meter 550
of	Ligustrum ovalifolium	Liguster			5st/m	
BOSPLANTSOEN IN BOSSINGEL						
Struweel	Bosplantsoen 1x1,5m plantafstand in wildverband				100/120cm	Totaal 130m2
Sorbus aucuparia	lijsterbes	Bloem en bessen				15
Crateagus monogyna	Meidoorn	Stekels en bessen				15
Corylus avellana	Gewone hazelaar	vruchtdragend				10
Ilex aquifolium	Hulst	Bessen / wintergroen				10
Ligustrum vulgare	Liguster	Bessen / wintergroen				15
Prunus spinosa	Sleedoorn	Stekels en bessen				15
Rhamnus frangula	Vuilboom	bessen				15

Doorsnede greppelherstel

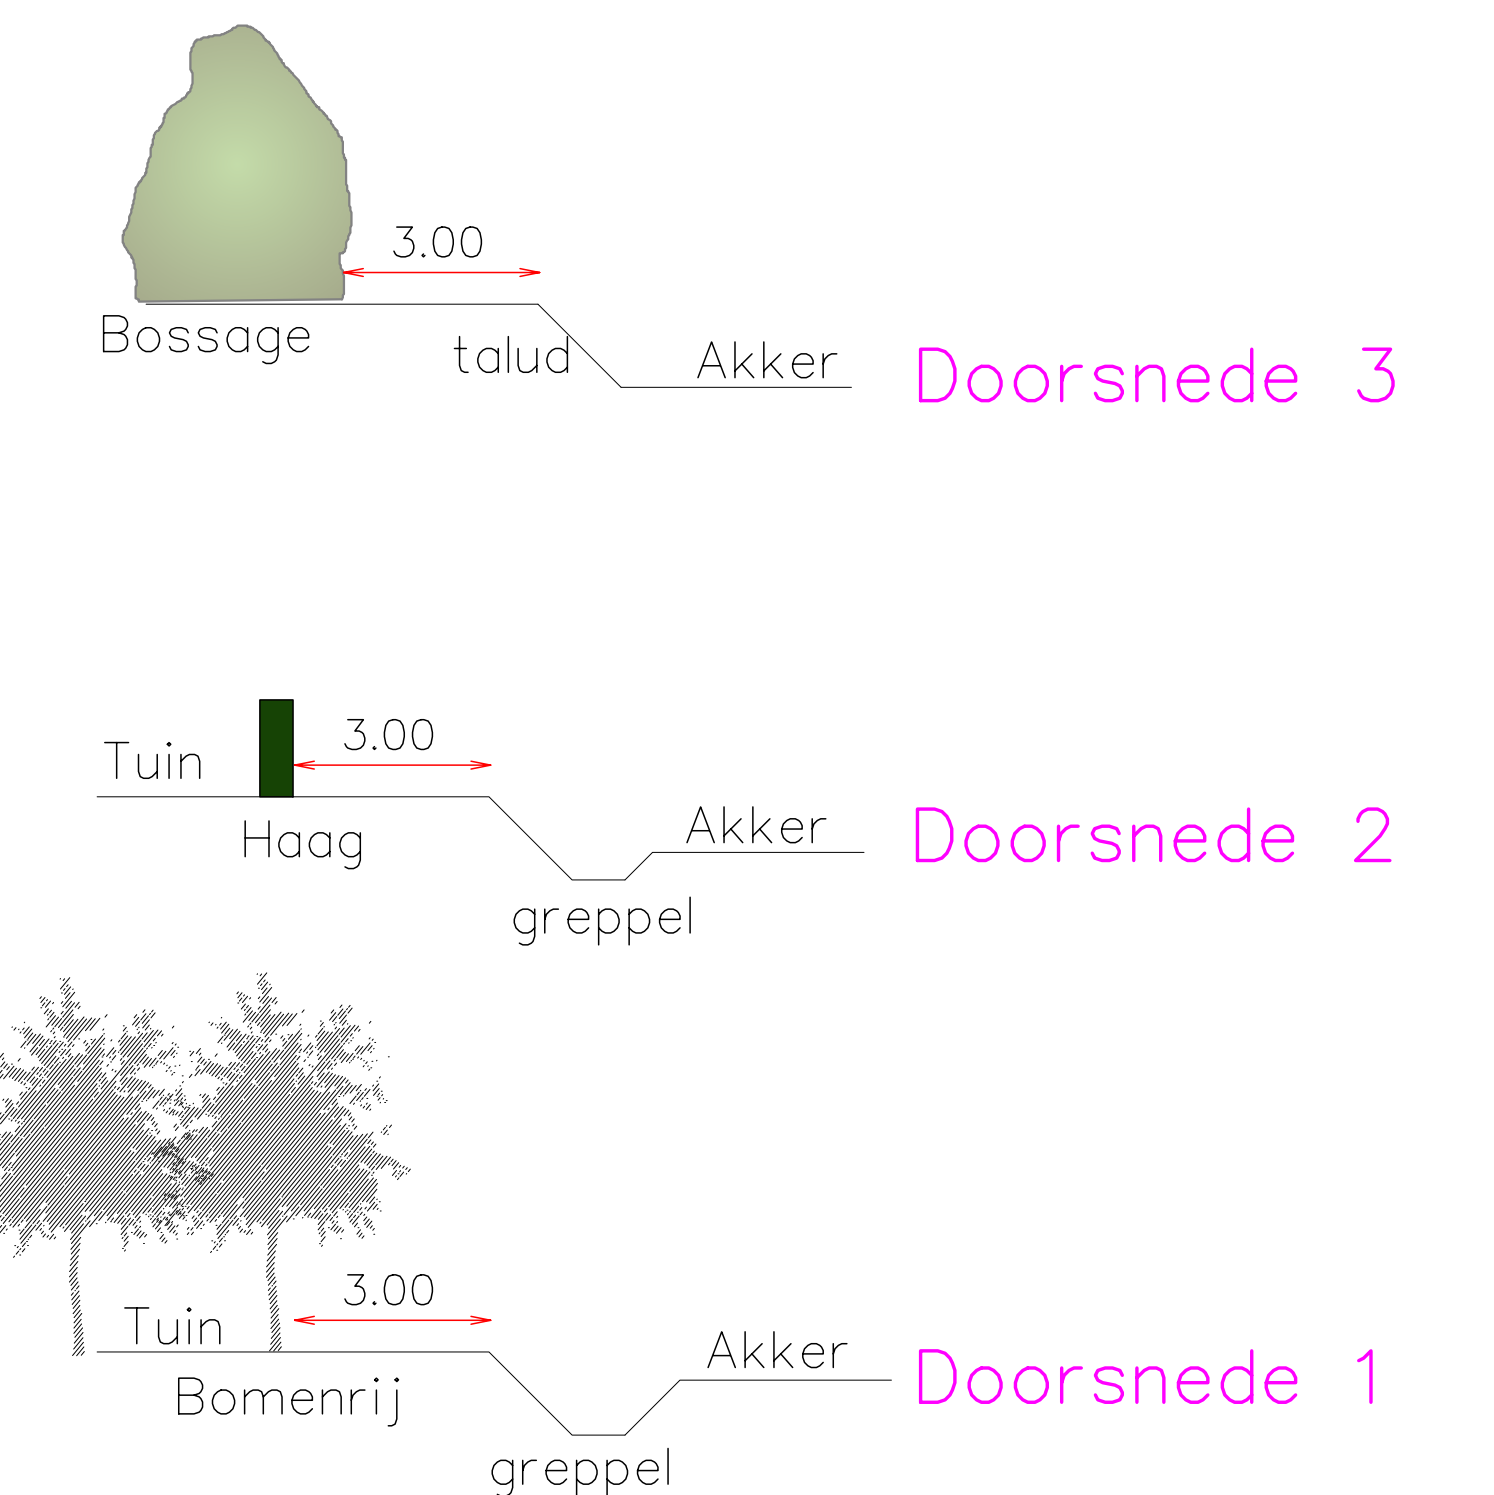

Randen bijplanten met bosplantsoen +/- 50m2

greppel gaat vloeiend over in wal..

landschappelijke lijn versterken door aanplant dubbele bomenrij met gedeeltelijke onderbegroeiing

greppel herstellen (iets verder als bestaand)

landschappelijke inpassing 20-9-2023
Landschappelijke inpassing en beplantingsvoorstel
Linderweg te zuidwolde A0 schaal 1:200



Reuvers Buro voor Groene Ruimtes



Aelderstraat 70
7854 RS Aalden