


project: **Hessenweg 2**
opdrachtgever: EJ Smink
projectstatus: Structuurontwerp
onderdeel: **Voorontwerp**
datum: 30-06-2016



projectnummer: 1730 bladnummer: V001

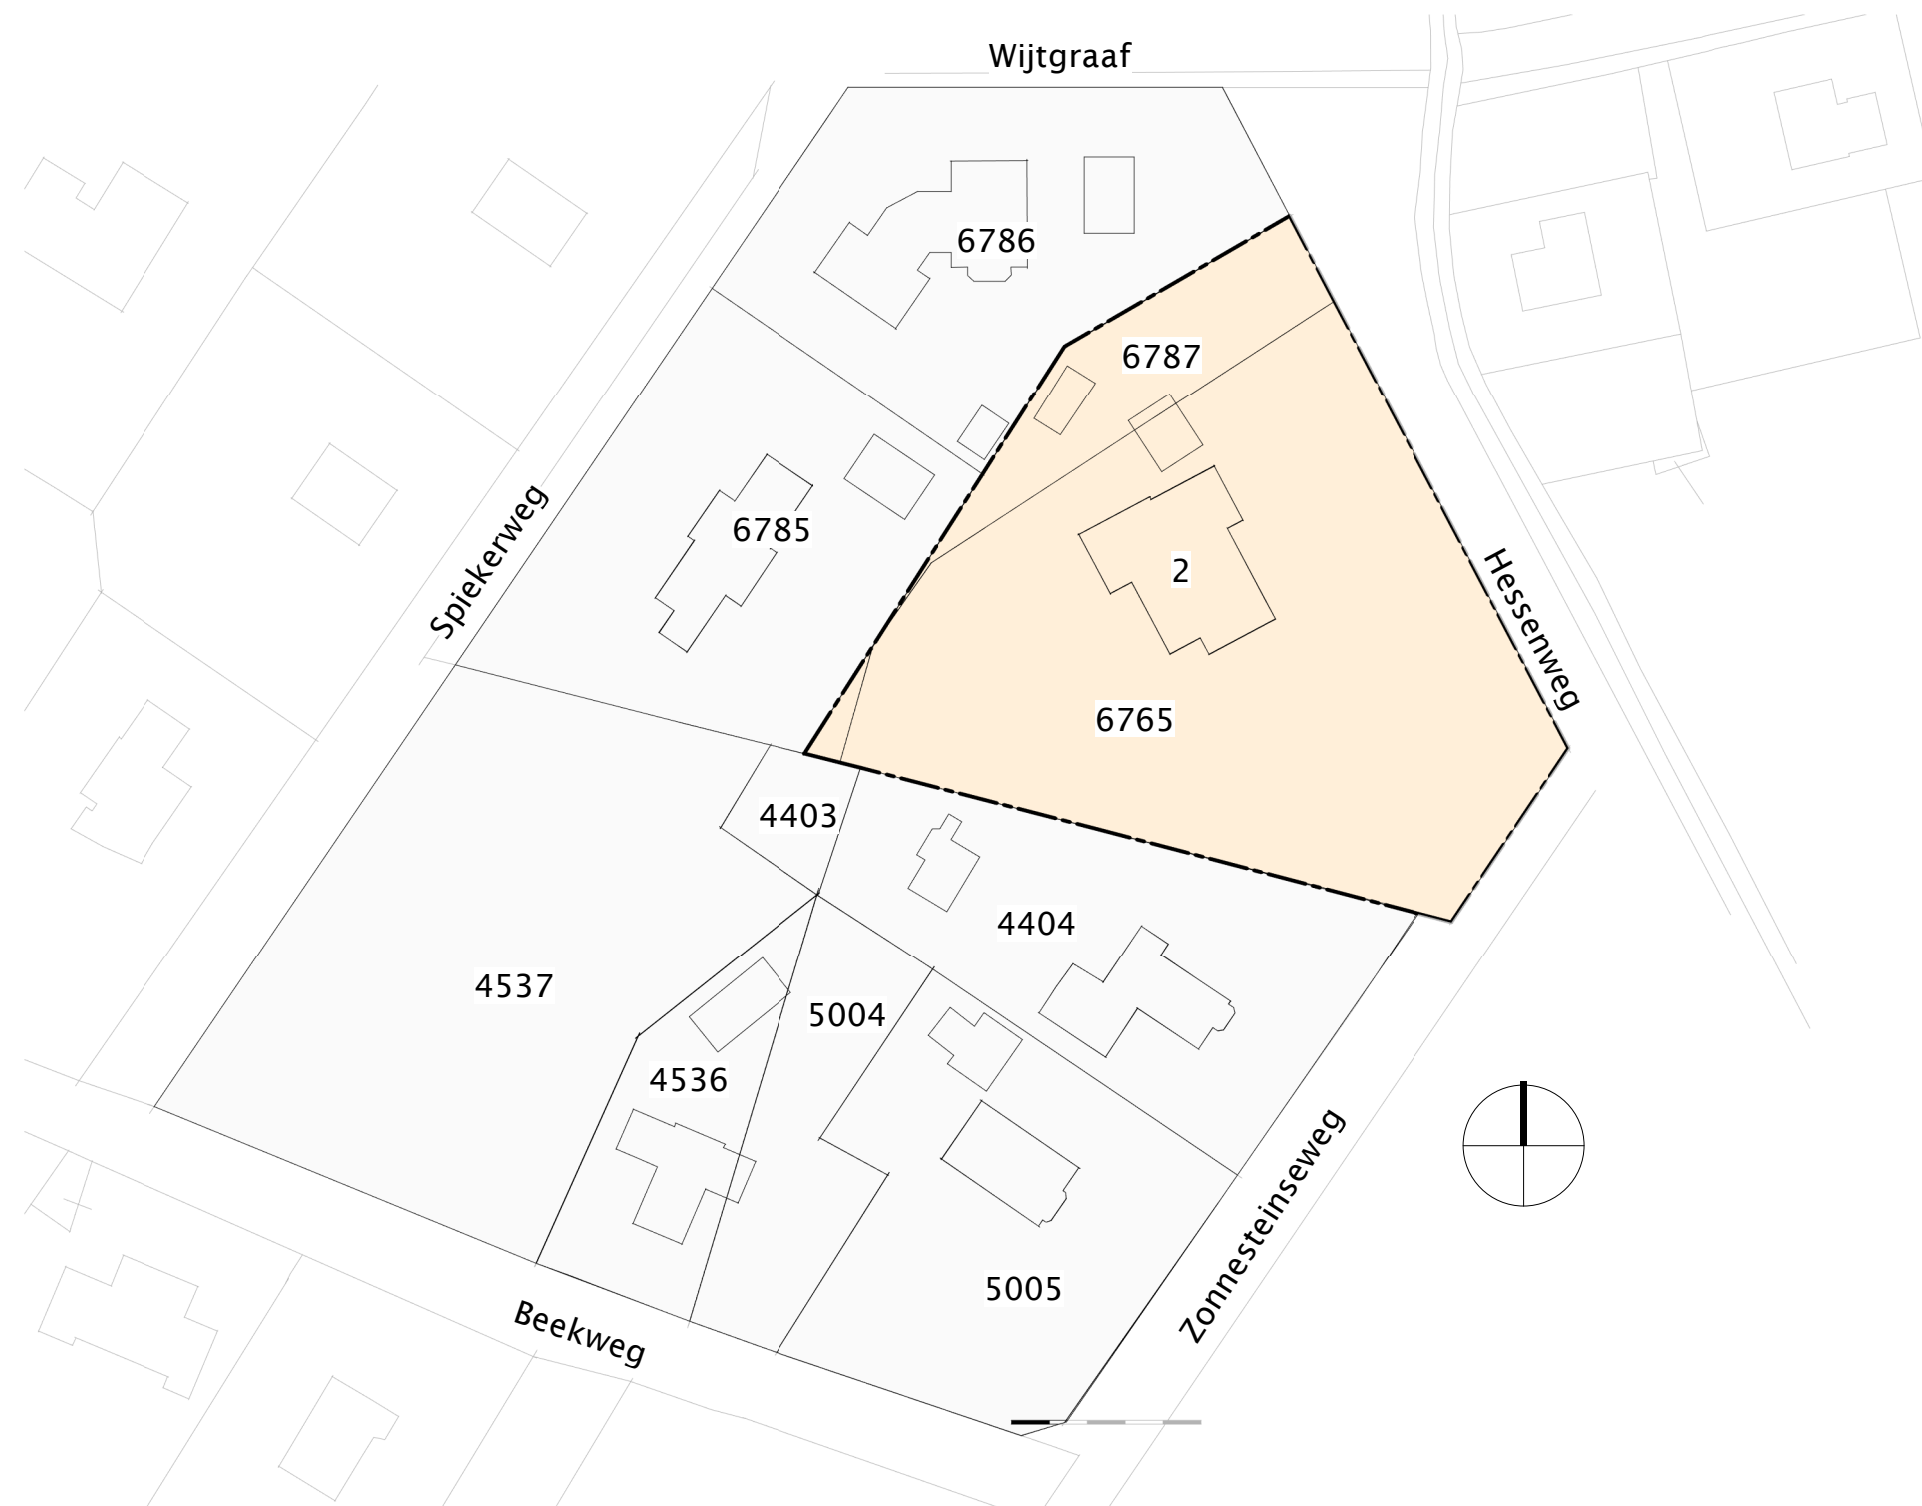


LET OP! De kadastrale kaart (onderlegger) is niet volledig op schaal!

project: **Hessenweg 2**
opdrachtgever: EJ Smink
projectstatus: Structuurontwerp
onderdeel: **situatie kadastraal - bestand**
datum: 30-06-2016




projectnummer: 1730
bladnummer: VO-010

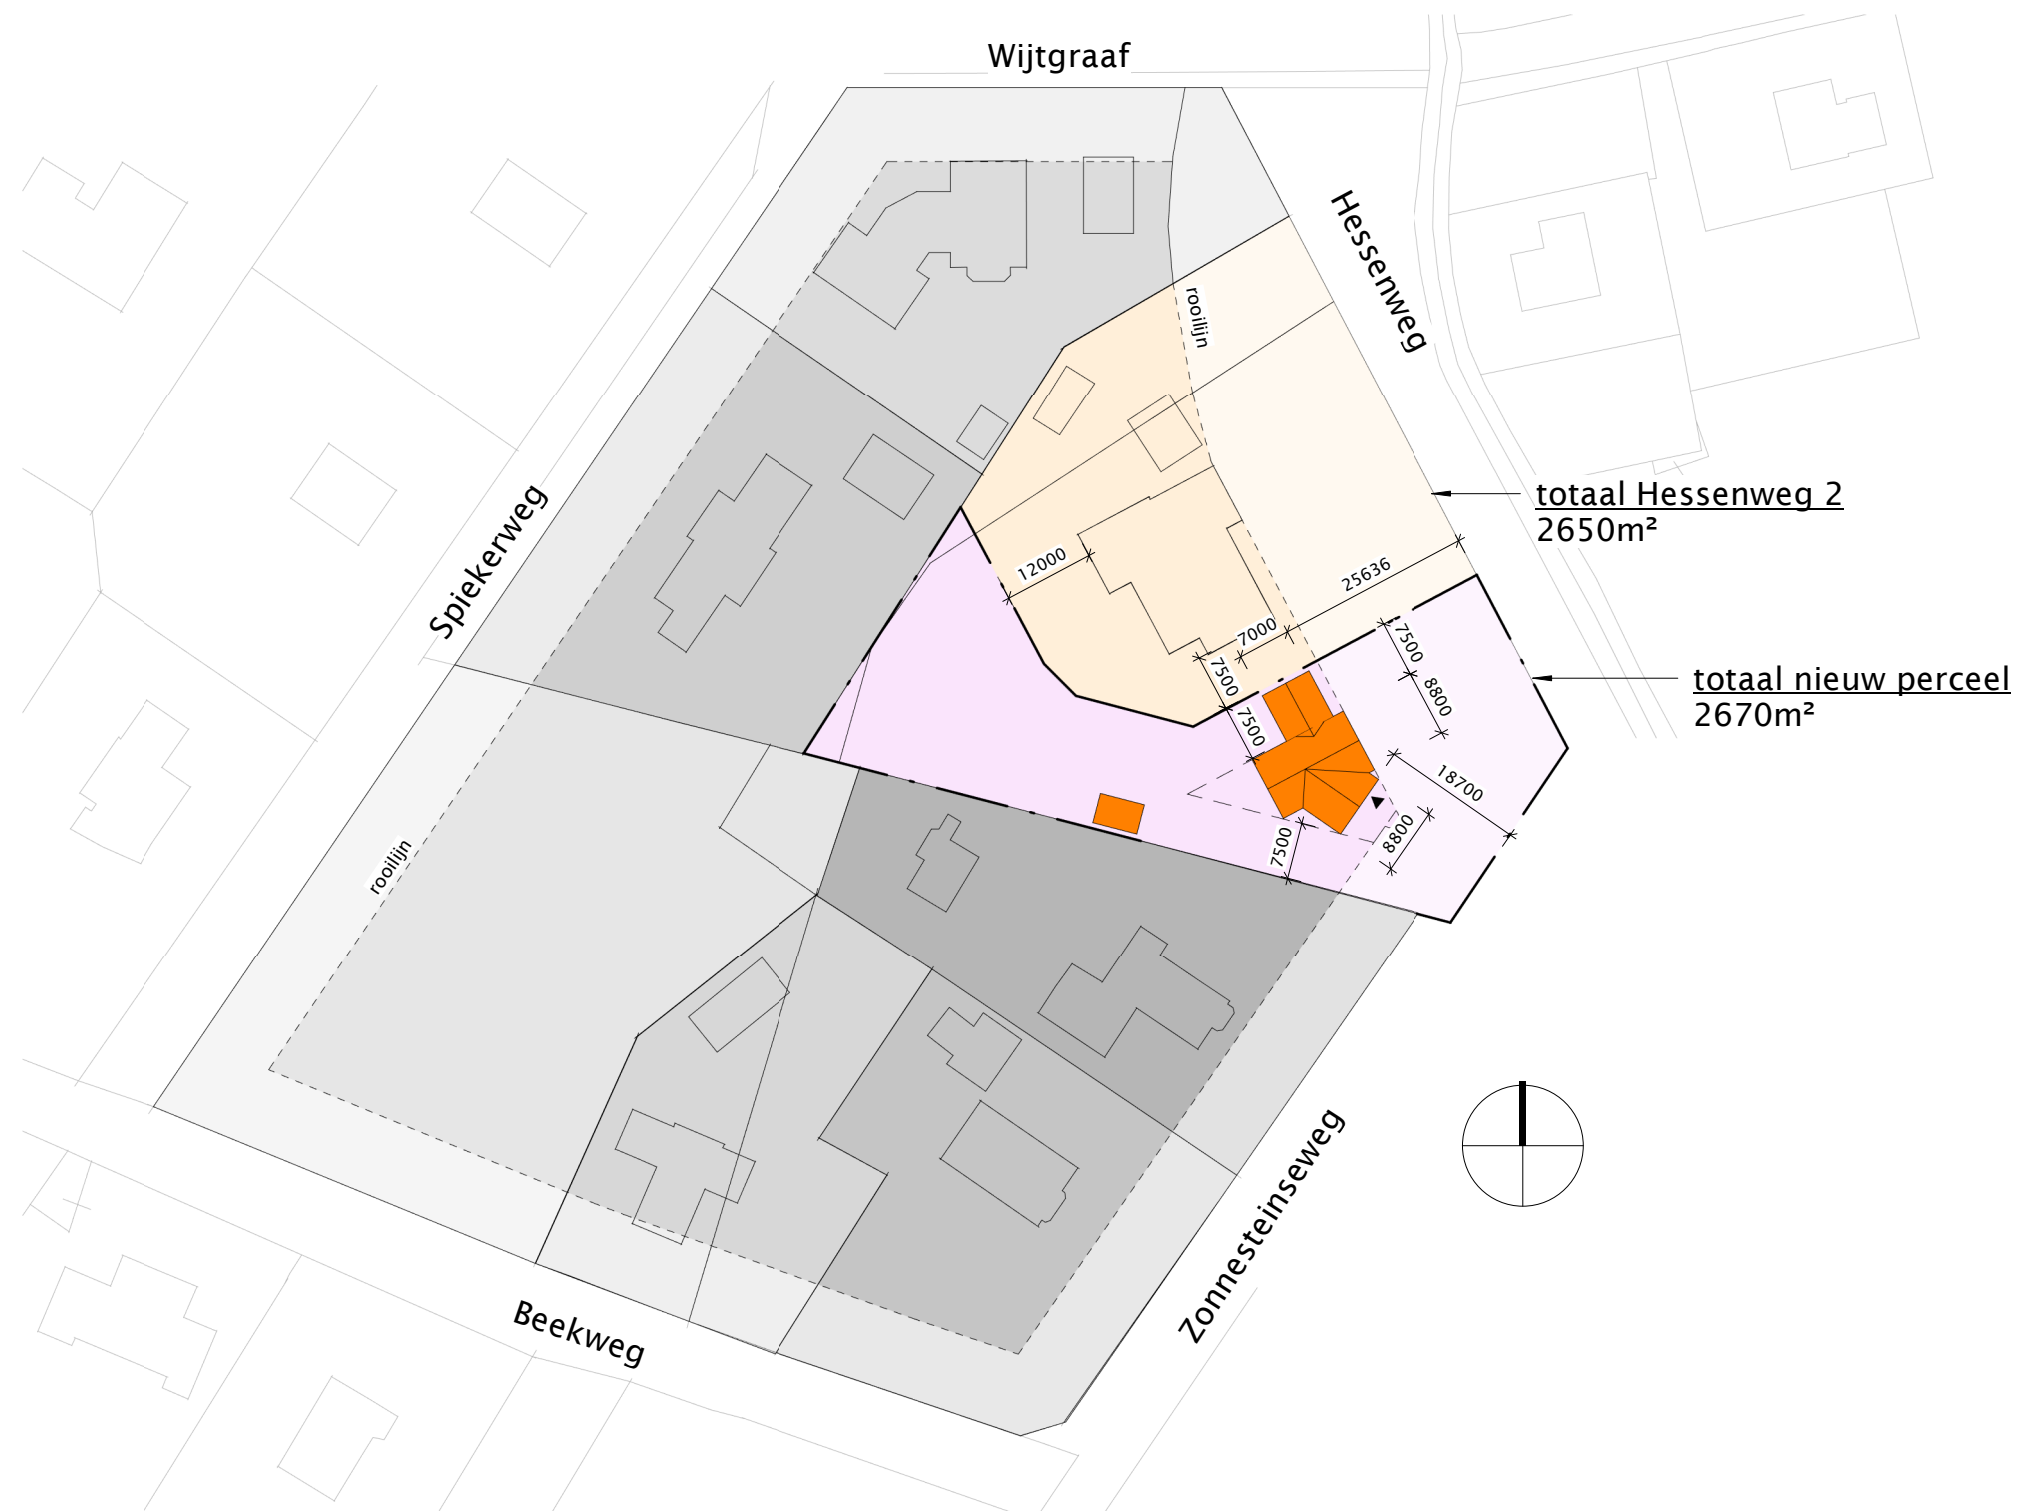

LET OP! De kadastrale kaart (onderlegger) is niet volledig op schaal!

project: Hessenweg 2
 opdrachtgever: EJ Smink
 projectstatus: Structuurontwerp
 onderdeel: voorstel verkaveling
 datum: 30-06-2016

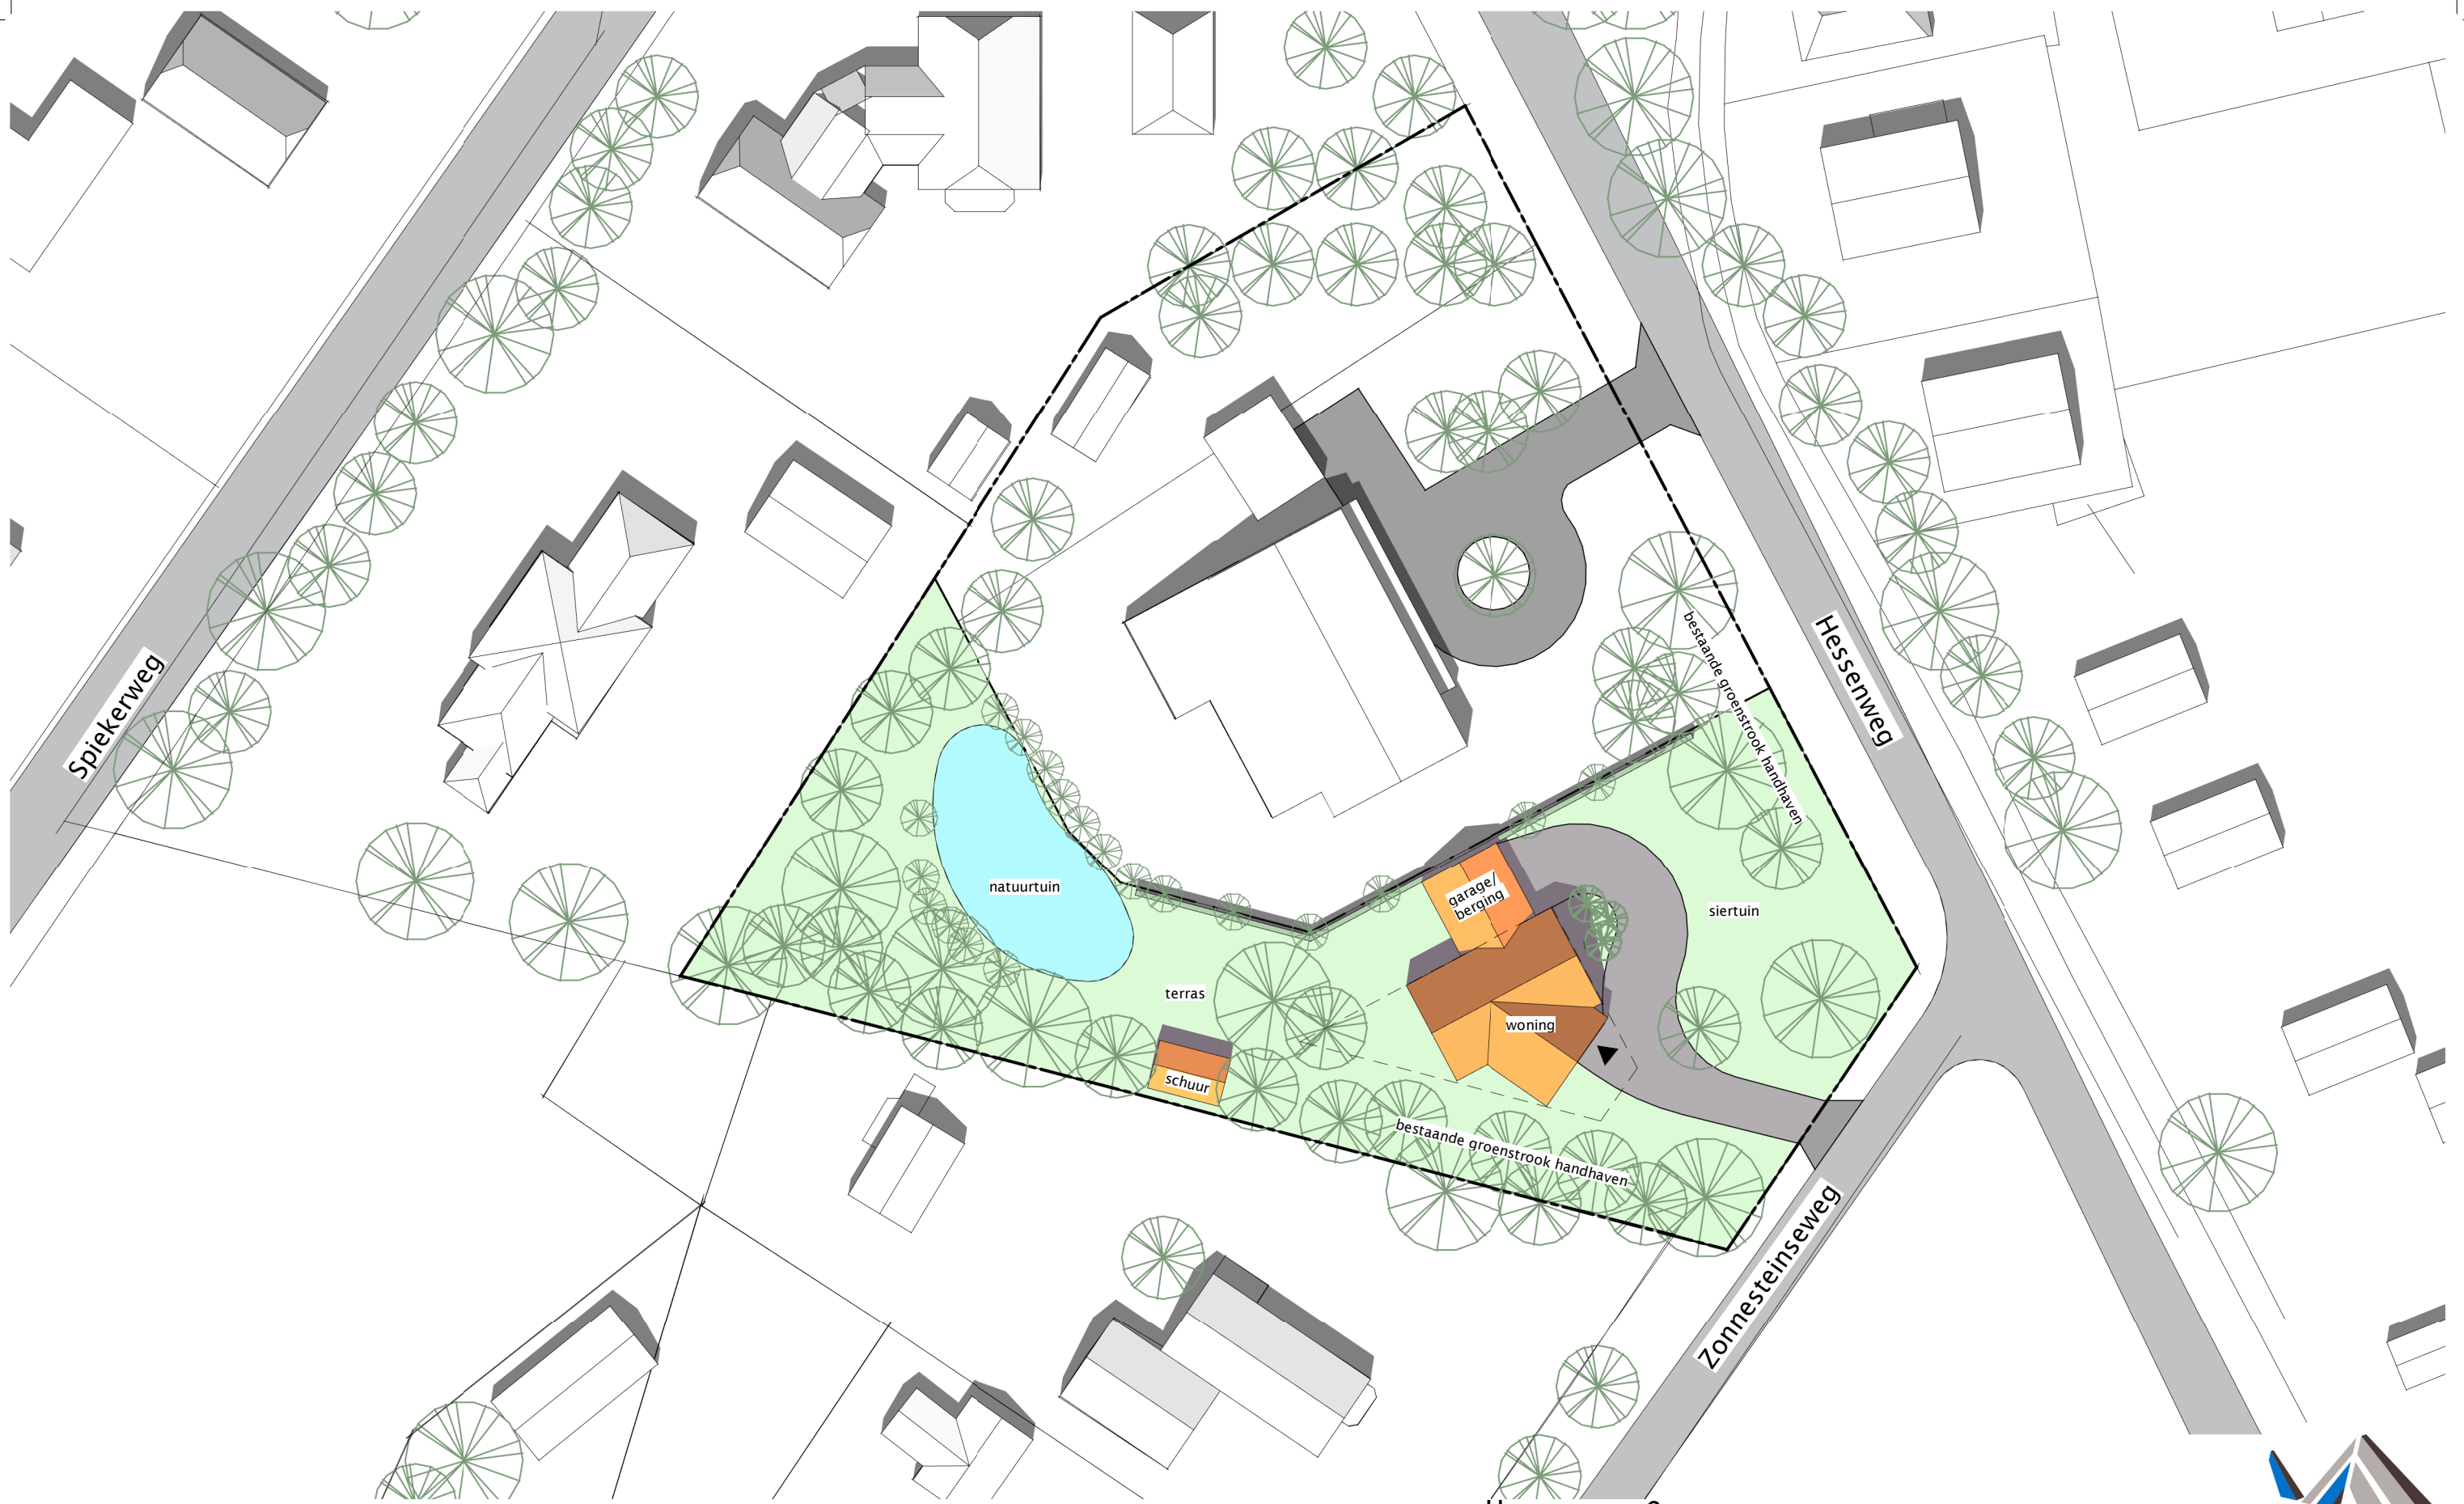


situatie inrichtingsplan

1 : 500

project: **Hessenweg 2**
opdrachtgever: EJ Smink
projectstatus: Structuurontwerp
onderdeel: Inrichtingsvoorstel terrein
datum: 30-06-2016


veluws
ontwerpburo

projectnummer: 1730
bladnummer: VO-012

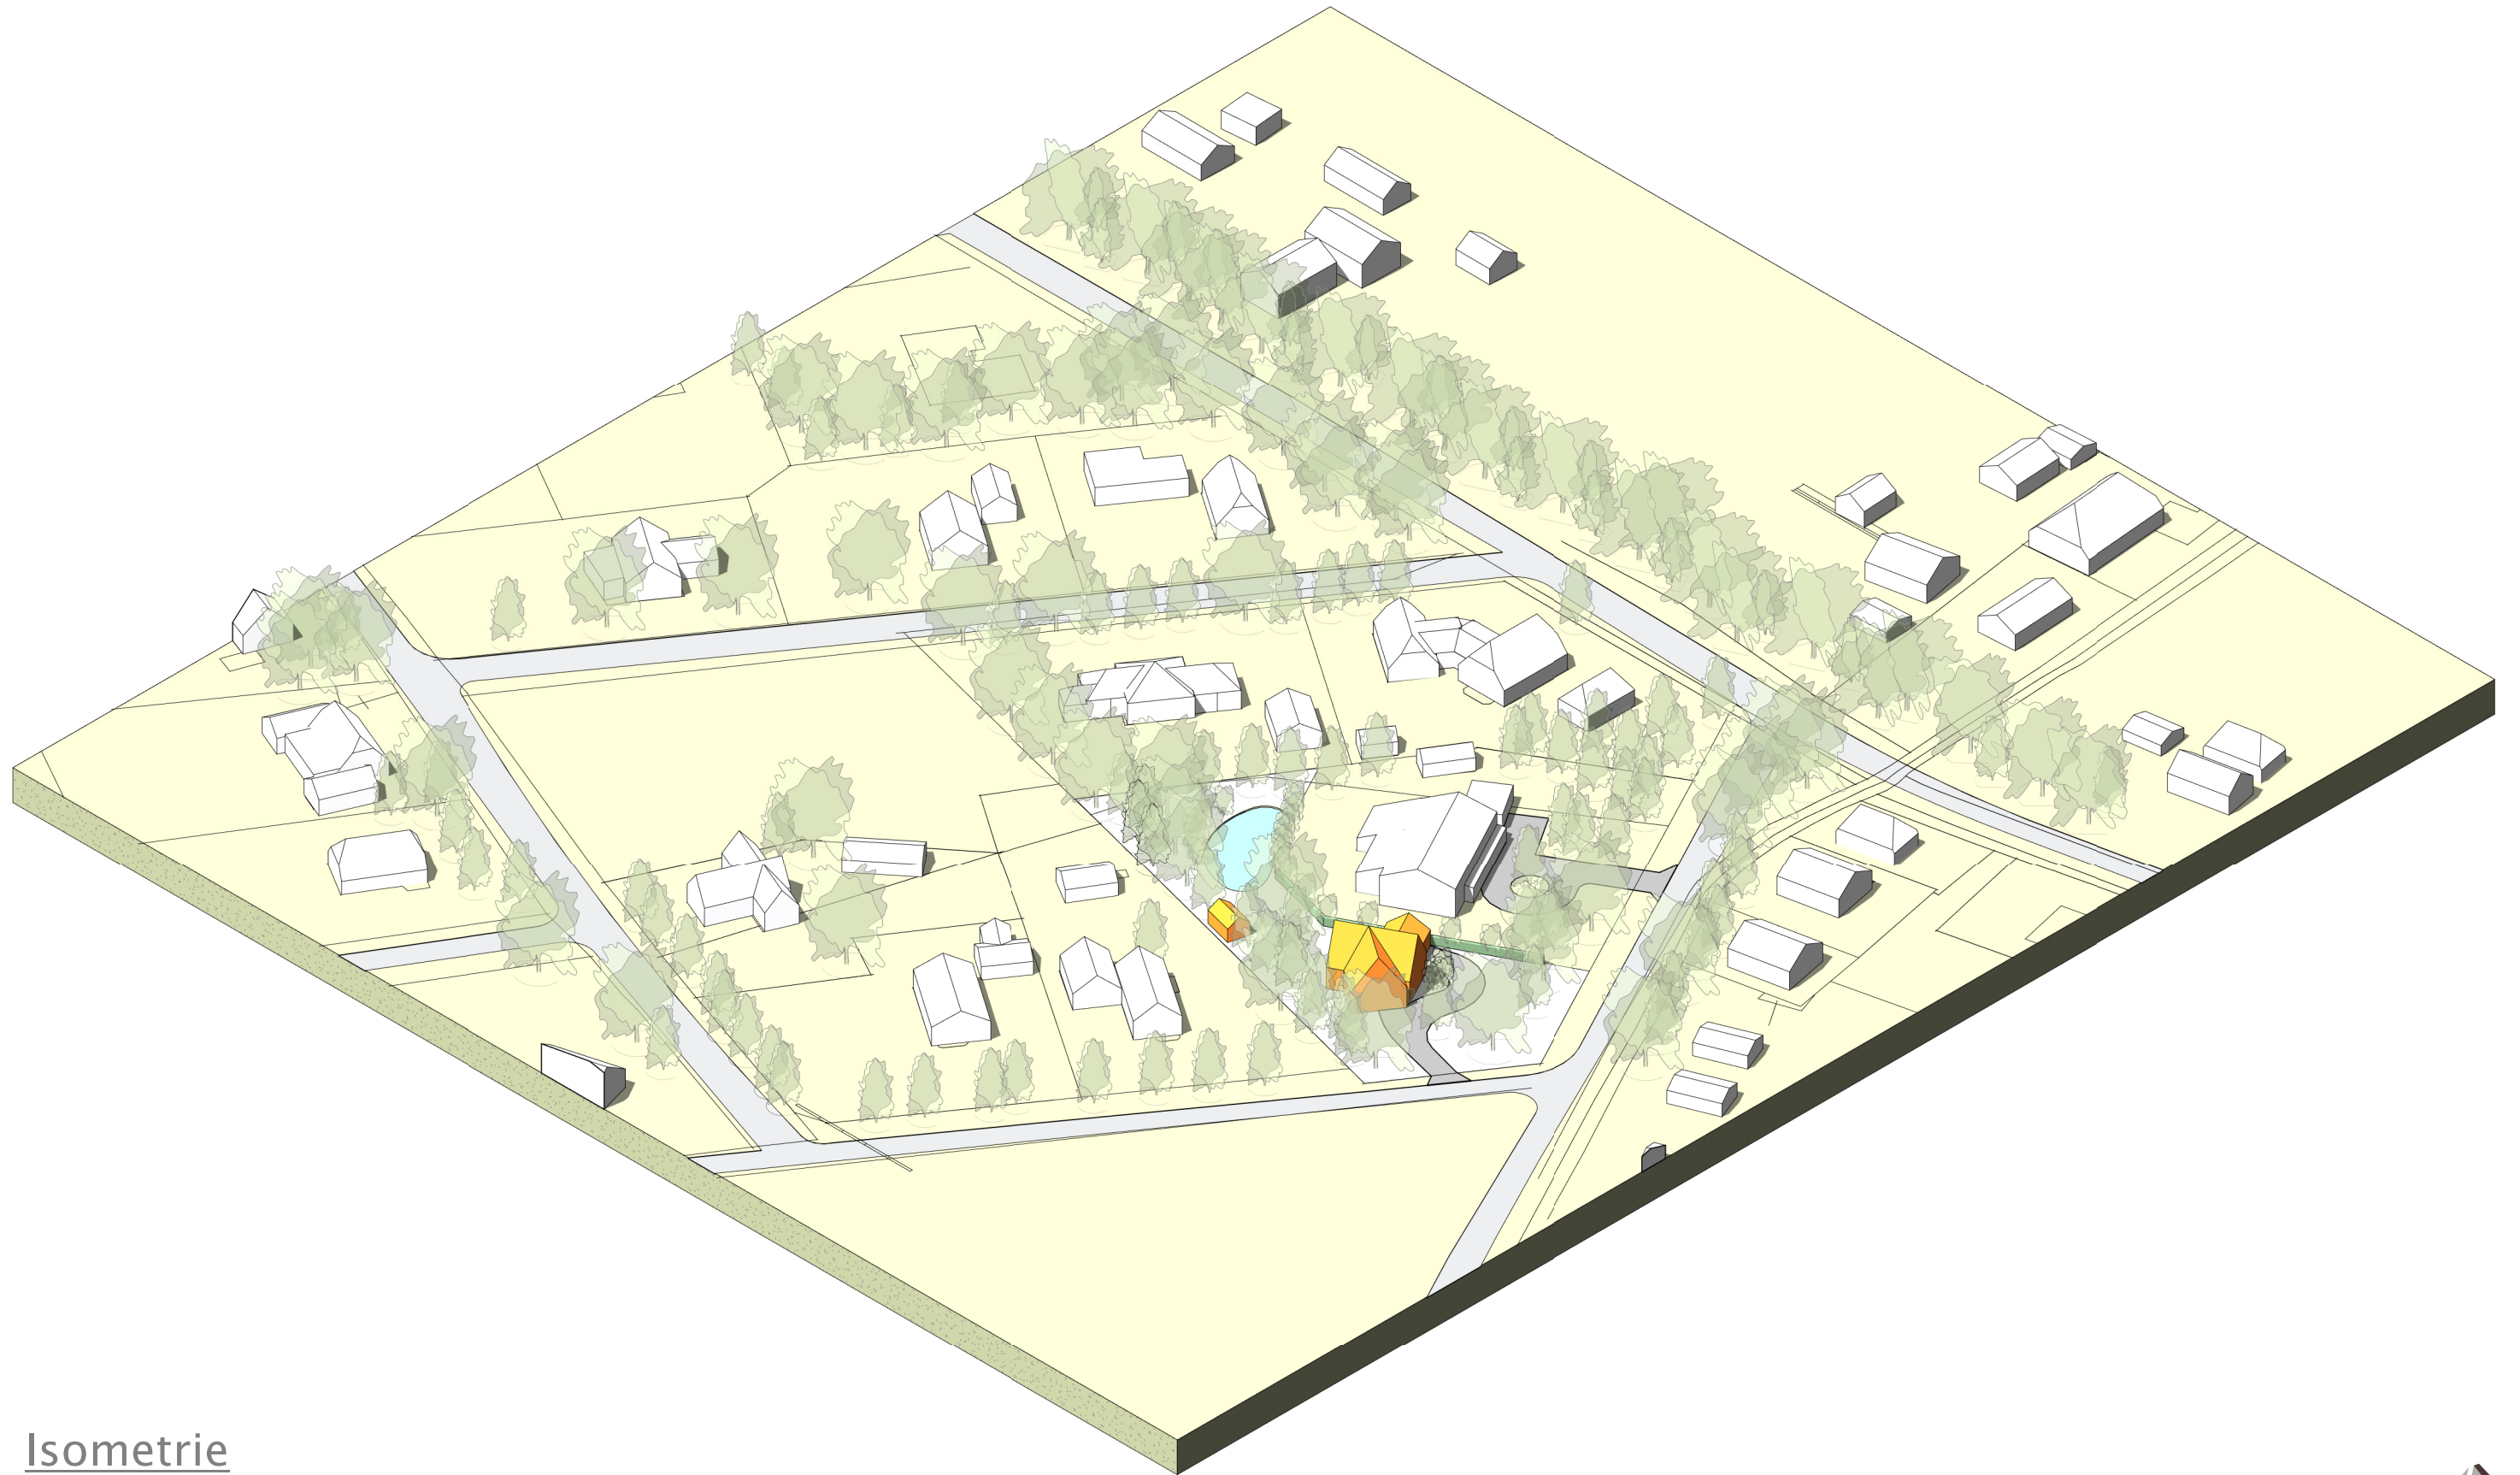


Isometrie

project: **Hessenweg 2**
opdrachtgever: EJ Smink
projectstatus: Structuurontwerp
onderdeel: **isometrie**
datum: 30-06-2016

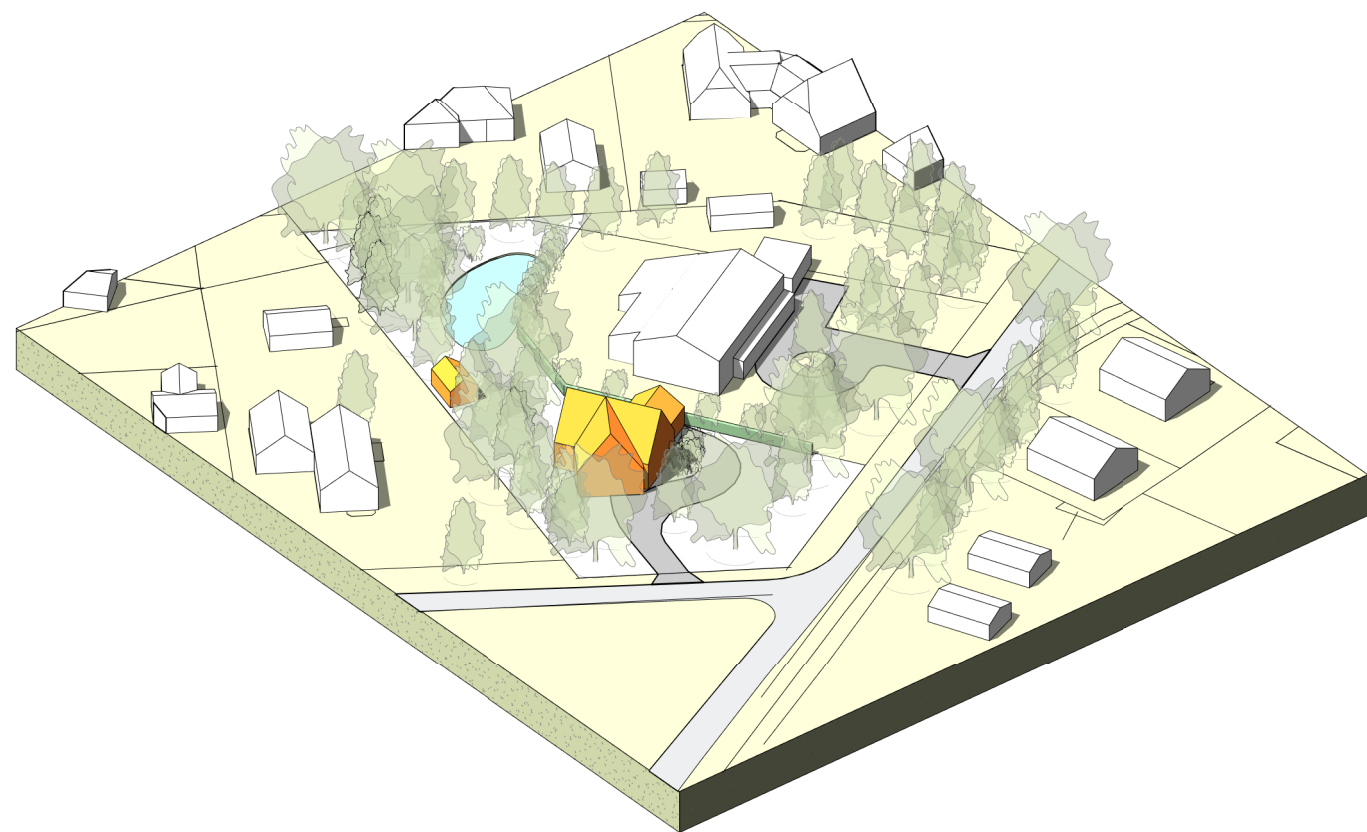

Isometrie zuidoost

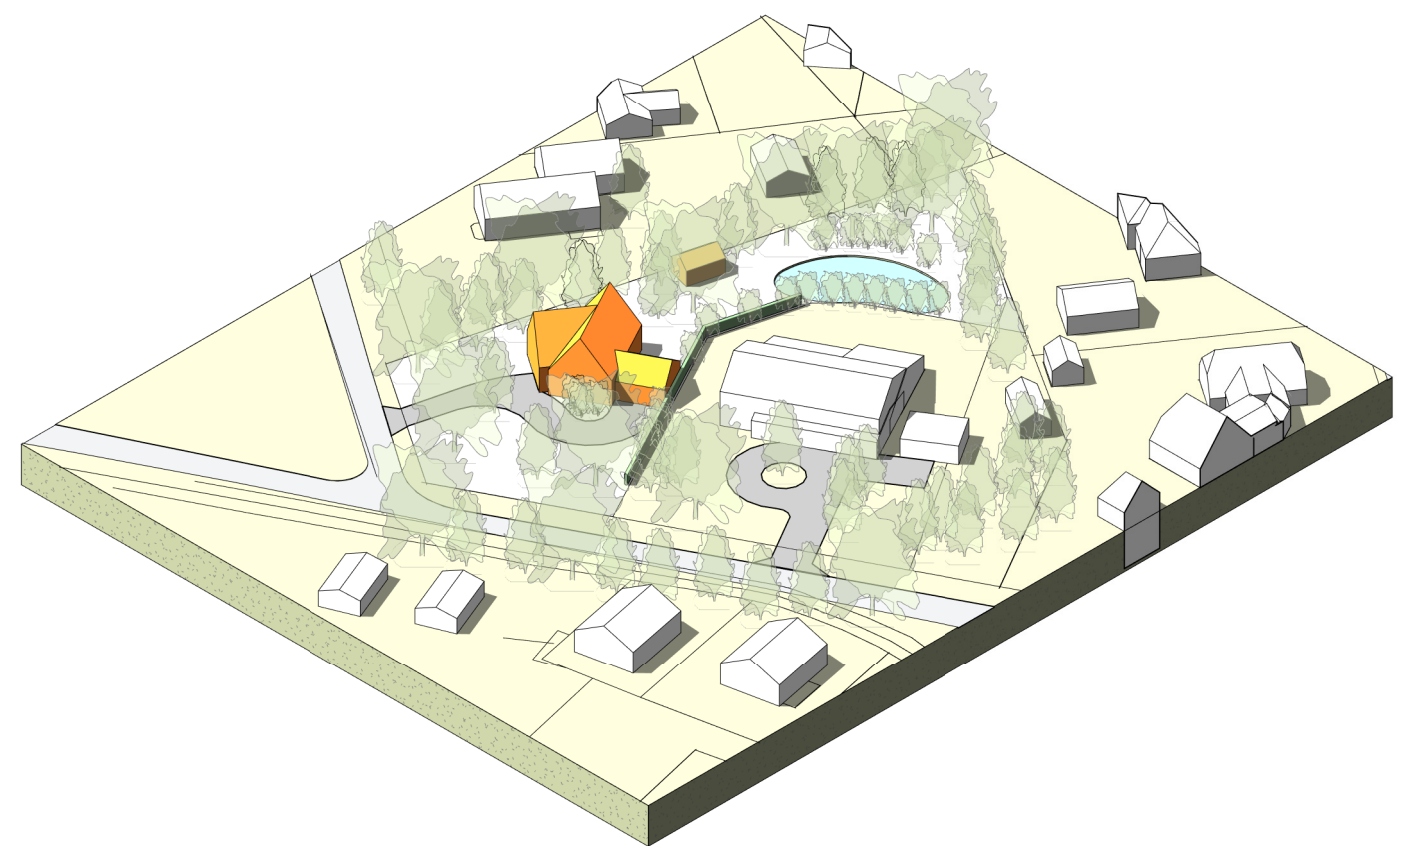

Isometrie noordoost

project: **Hessenweg 2**
opdrachtgever: EJ Smink
projectstatus: **Structuurontwerp**
onderdeel: **isometrie**
datum: 30-06-2016