bijlage 2

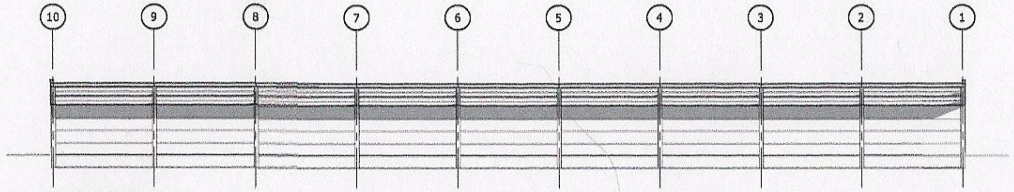

VOORAANZICHT

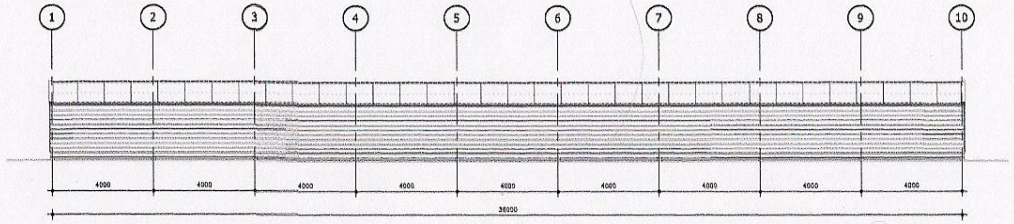

ACHTERAANZICHT (straatzijde)

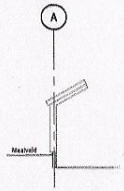

ZIJAANZICHT (1:100)

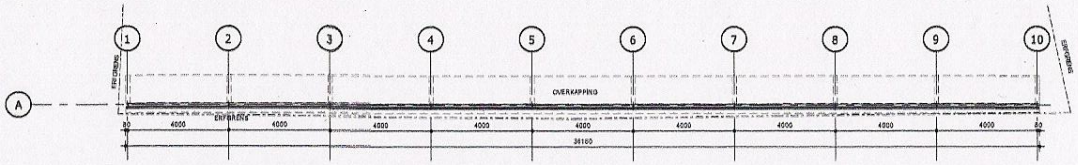

PLATTEGROND (1:100)

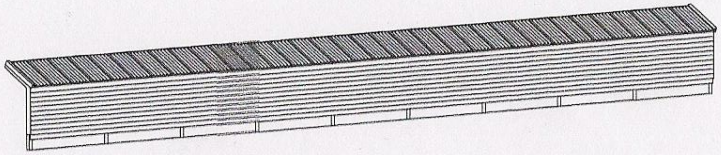

3D IMPRESSIE

VOOR

NA

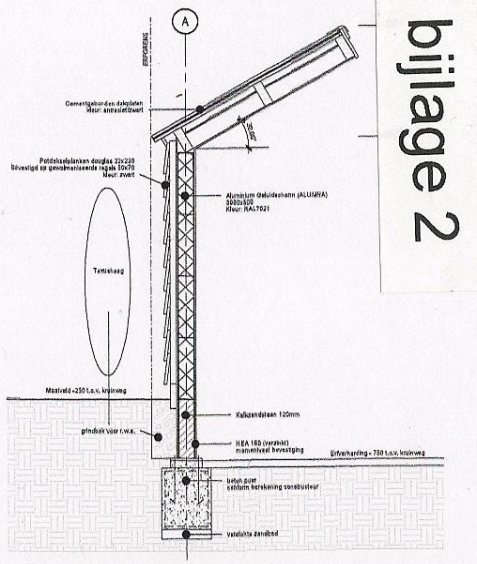

PRINCIPE DOORSNEDE 1:20

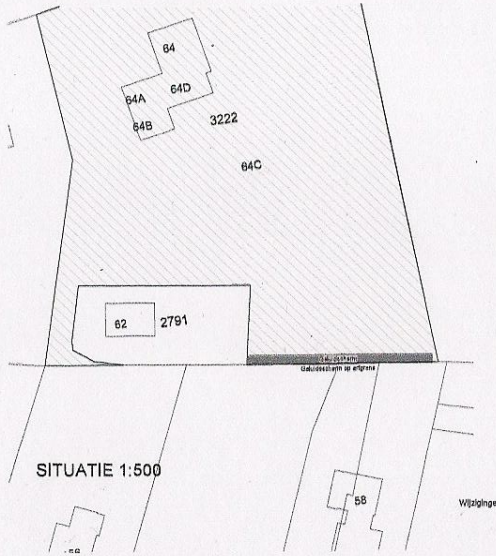

SITUATIE 1:500

Wijzigingen

Akoestische afscherming bedrijfsactiviteiten
aan de Zuiderzeestraatweg 64 te Hierden

Nieuwe toestand

S.01

VAN OORD
Architecture & Design
Oude Zeilbergweg 10
Weesp Weesp
06-30823900 jjmvanoord@vanoord.nl

Opdrachtgever: H. van den Berg, Onder de Bos 223, 8077 TG HULSHORST
Architect: Ir. J. van Oord
Tekenaar: JvO
Schaal: 1:100
Formaat: A1
Datum: 18-03-2016
Status: VOORLOPIG