



BIJLAGE 1

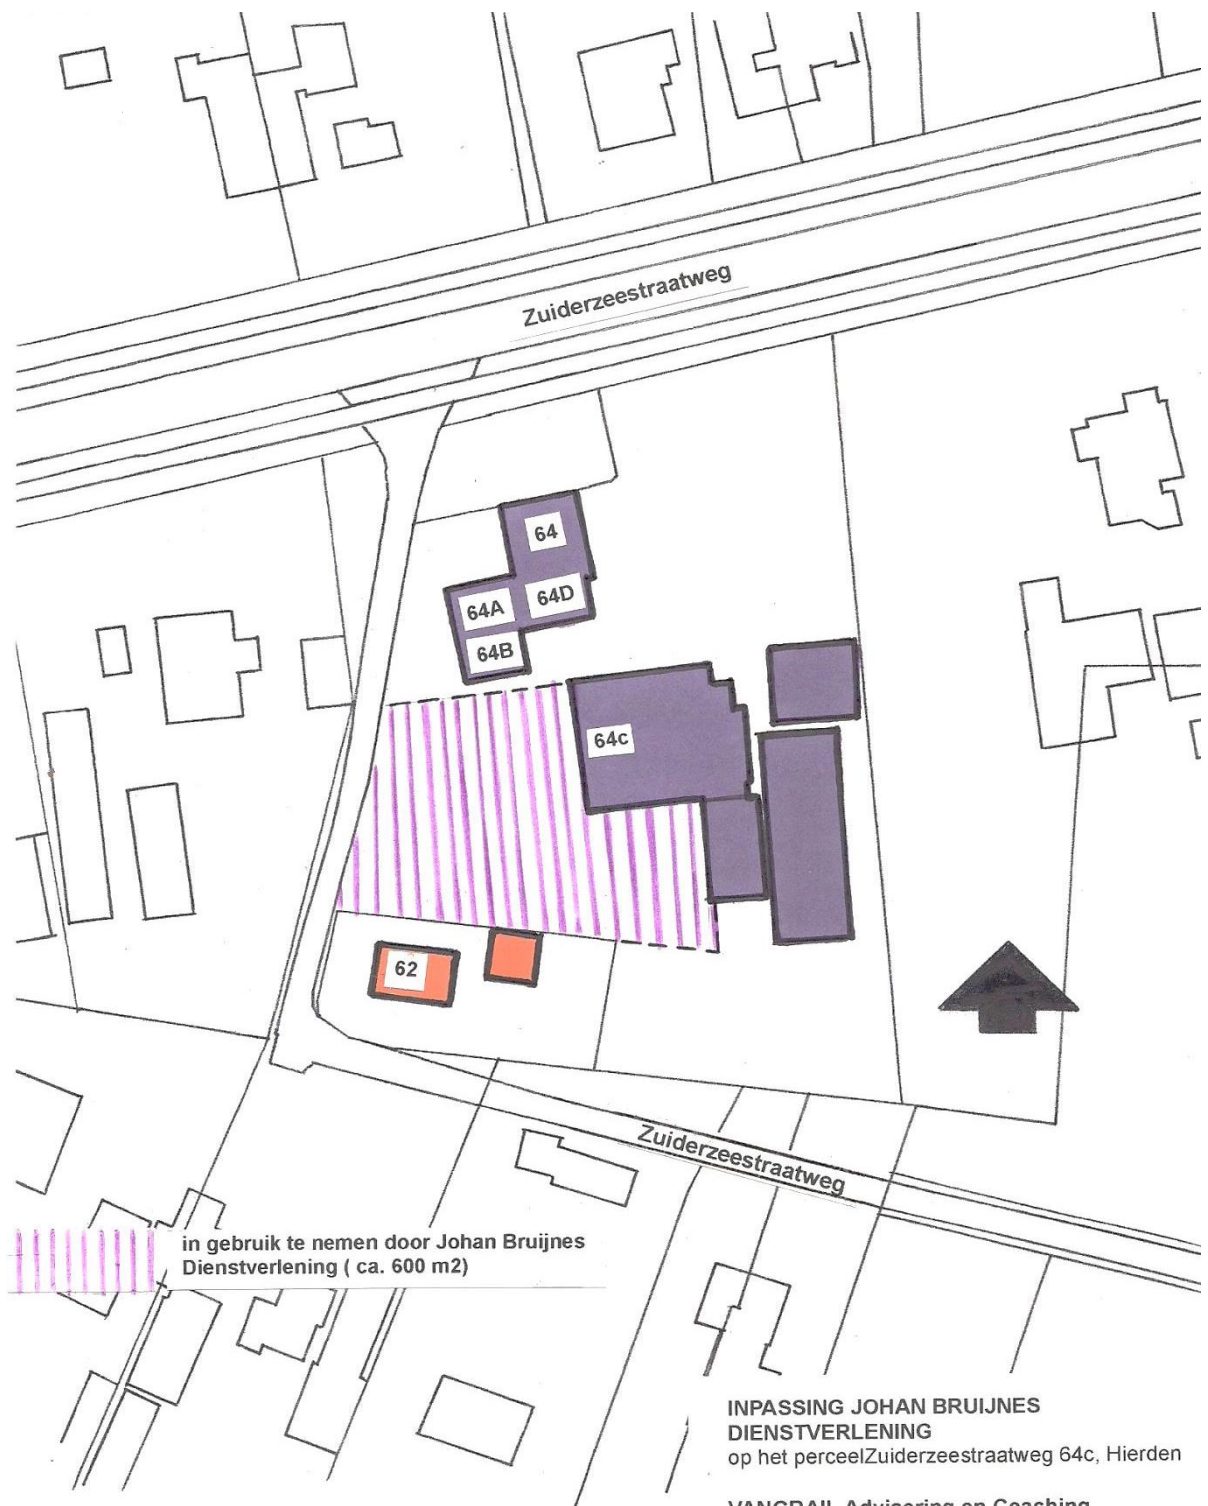

 in gebruik te nemen door Johan Bruijnes
Dienstverlening (ca. 600 m2)

**INPASSING JOHAN BRUIJNES
DIENSTVERLENING**
op het perceel Zuiderzeestraatweg 64c, Hierden

VANGRAIL Advisering en Coaching
februari 2016