

Ruimtelijk kwaliteitsplan

Krakeelsedijk ongenummerd, Hollandscheveld



Ruimtelijk kwaliteitsplan

Krakeelsedijk ongenummerd, Hollandscheveld



Almelo, Groningen, Utrecht, Zwolle
0546 - 45 44 66 | info@bjz.nu | www.bjz.nu

Inhoudsopgave

1. Inleiding	5
2. Omgevingsanalyse	9
2.1 Natuurlijke ondergrond	10
2.2 Landschapstype	12
2.3 Huidige situatie	13
3. Beleid	15
3.1 Provinciaal beleid	16
3.2 Gemeentelijk beleid	17
4. Onderbouwing landschapsplan	19
4.1 Uitgangspunten	20
4.2 Groenstructuren en inrichting	22
4.2.1 Kenmerken landschapsplan	22
5. Aanleg en beheer	23
5.1 Algemene aanplantinstructie	24
5.2 Specifieke aanplantinstructie	24
Colofon	25



1.

Inleiding

In dit hoofdstuk wordt het projectgebied geïntroduceerd en daarnaast een toelichting over het plan gegeven.


1. Inleiding

Voorliggend plan heeft betrekking op het perceel aan de Krakeelsedijk in Hollandscheveld. De locatie staat kadastraal bekend als gemeente Hoogeveen, nummer 6139. Het perceel is gelegen in het buitengebied van de gemeente Hoogeveen.


Het voornemen bestaat om de functie te wijzigen naar een woonfunctie, zodat er een twee-onder-een-kapwoning kan worden gerealiseerd.

Deze ontwikkeling moet op een goede manier worden ingepast in het landschap.

BJZ.nu is gevraagd een visie te geven op de inrichting van het perceel in de gewenste situatie, waar in voorliggend ruimtelijk kwaliteitsplan invulling aan wordt gegeven. Het voorliggende ruimtelijk kwaliteitsplan is gebaseerd op een analyse van het landschap. Daarnaast zijn de wensen van de initiatiefnemer in het plan verwerkt.

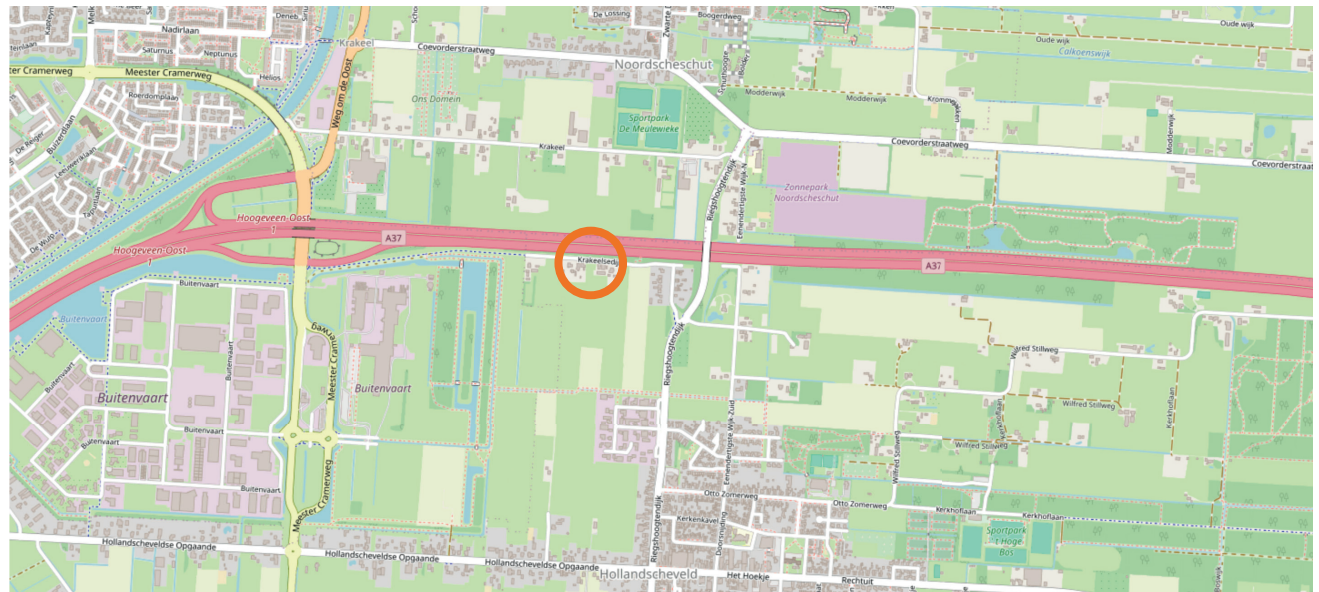

Afbeelding 1 Projectgebied ten opzichte van kern Hollandscheveld (Bron: Plattekaart)

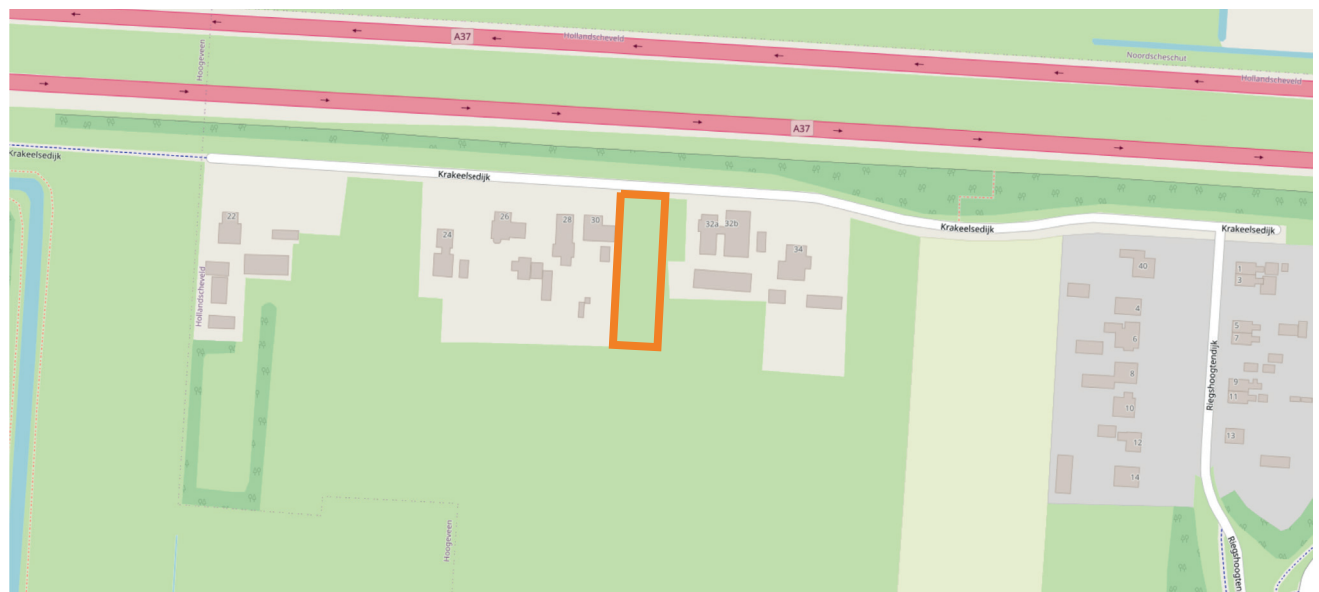

Afbeelding 2 Projectgebied (Bron: Plattekaart)



Afbeelding 3 Landschapsstructuurkaart (Bron: BJZ.nu)



2.

Omgevingsanalyse

In dit hoofdstuk wordt de omgeving geanalyseerd. Hierbij wordt ingegaan op de natuurlijke ondergrond van het gebied. Daarnaast wordt het landschapstype en de huidige situatie toegelicht.

2. Omgevingsanalyse

2.1 Natuurlijke ondergrond

Om een goede keuze te kunnen maken in het type beplanting is het van belang om in beeld te hebben wat de natuurlijke ondergrond is. Door in het projectgebied gebruik te maken van de plantensoorten die passen bij deze natuurlijke ondergrond, wordt zwak plantmateriaal voorkomen. Ook wordt met natuurlijke vegetatie een grotere bijdrage geleverd aan de biodiversiteit.

Geomorfologie

Geomorfologie valt in te delen in verschillende landvormen. In dit geval ligt het projectgebied in een vlakte van grondmorene.

Het komt voor, dat het door het landijs getransporteerde materiaal, de grondmorene, als vlakte is ontwikkeld. Mogelijk betekent dit, dat er na de afzetting vrijwel geen vormverandering heeft plaatsgevonden. In de grondmorenevlakte waarop een dekzandbedekking aanwezig is, kunnen soms diepe geulen aanwezig zijn die door het smeltwater van het landijs zijn gevormd en nadien geheel zijn opgevuld. Daardoor zijn ze nu volkomen aan het oog onttrokken. Er worden relatief laaggelegen en relatief hooggelegen delen onderscheiden. Deze vormen komen vooral in Drenthe voor (bekend als het Drentse keileemplateau).

Hoogteligging

Het betreft een vrij vlak gebied waar hoogteverschillen van maximaal 1m voorkomen. In het projectgebied zelf zijn er hoogteverschillen van 40cm aanwezig. De hoogte bedraagt gemiddeld 12,30m boven NAP.

Geomorfologie



Afbeelding 4 Geomorfologie (Bron: Bodemdata)


Hoogteligging




Afbeelding 5 Hoogteligging (Bron: AHNviewer)

2. Omgevingsanalyse

Bodem

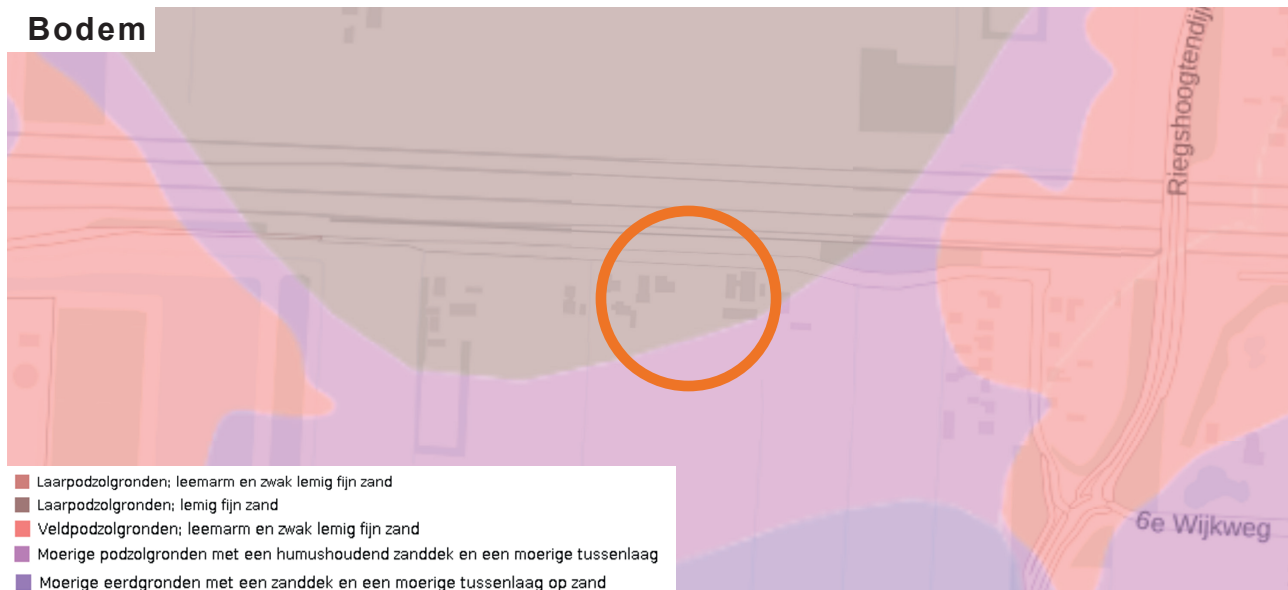

Afbeelding 6 Bodem (Bron: Bodemdata)

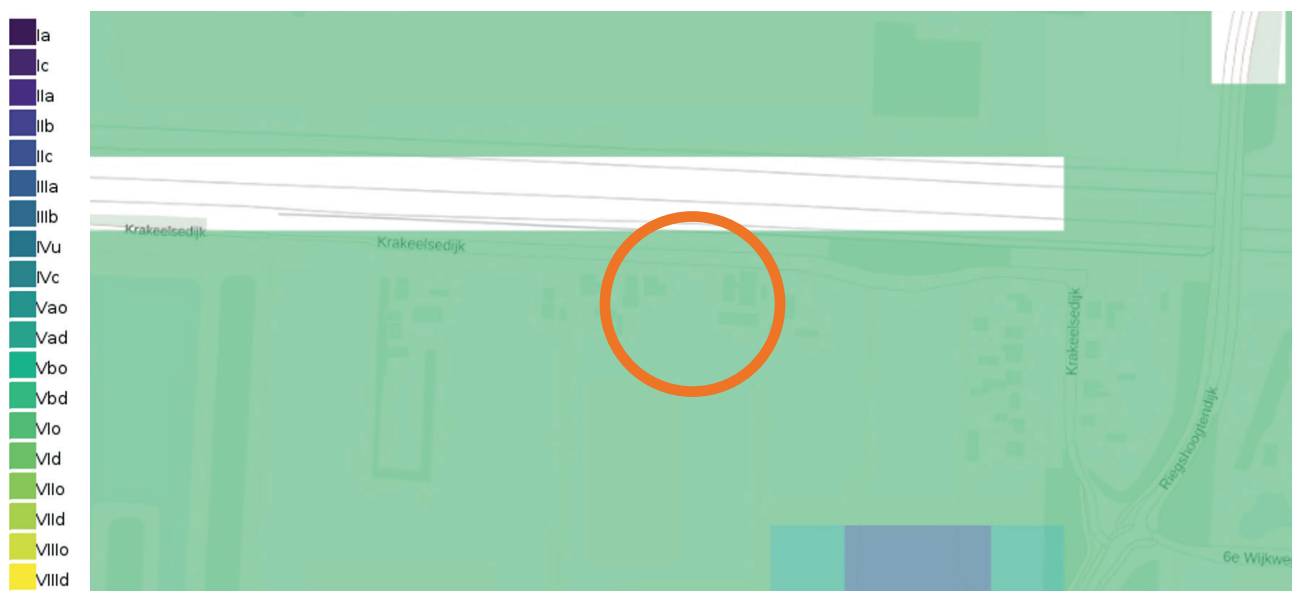

Afbeelding 7 Grondwatertrappen (Bron: Bodemdata)

Bodem

Het ontstaan van een bepaalde bodem wordt beïnvloed door het materiaal van de ondergrond, de hoogteligging en de vochtigheid van de grond.

Het projectgebied ligt voornamelijk in een laarpodzolgrond. Dit zijn humuspodzolgronden zonder ijzerhuidjes en met een matig dikke humushoudende bovengrond. De bovengrond bestaat uit lemig fijn zand. Daarnaast ligt een klein deel van het projectgebied in een moerige podzolgrond. Dit zijn moerige podzolgronden met een moerige tussenlaag waarop een zanddek ligt. In het zanddek kan een minerale eerdlaag zijn ontwikkeld maar de legenda-eenheid wordt hierop niet verder onderverdeeld. Deze gronden liggen onder andere in de oude veenkoloniën en ook in ondiepe depressies van podzolgebieden, waar men reeds lang geleden met bezanden is begonnen.

Grondwatertrappen

Het projectgebied heeft grondwatertrap 6. De grondwaterstand ligt gemiddeld tussen de 40cm-120cm diep ten opzichte van het maaiveld. Dit betekent dat het projectgebied niet te droog en niet te nat is.

Beplanting

De gronden rondom het plangebied bieden van nature een goede basis voor de volgende beplanting: Meidoorn, Sleedoorn, Zwarte els, Schietwilg, Veldesdoorn, Haagbeuk, Gewone es, Walnoot, Kastanje, Linde en fruitbomen. Dit wordt ook wel de potentiële natuurlijke vegetatie genoemd. Door in het plangebied gebruik te maken van de plantensoorten die passen bij deze natuurlijke ondergrond, wordt zwak plantmateriaal voorkomen.


2. Omgevingsanalyse

2.2 Landschapstype

Het projectgebied ligt in het buitengebied van de gemeente Hoogeveen ten noorden van de kern Hollandscheveld. In afbeelding 8 is de ontwikkeling van dit landschap in de omgeving van het projectgebied tussen 1875 en 2024 te zien.

Het projectgebied ligt in een Veenontginningslandschap. Typisch aan dit landschap zijn de lange rechthoekige kavels, die vroeger door veenontginningen zijn drooggelegd. Het droogleggen van het veen ging door middel van het graven van kanalen en vaarten. Deze vormen nu nog steeds de belangrijkste structuur van het landschap. Langs de ontginningsassen ontstonden bouwlinten, waar met name boerderijen vestigden. Er werden voornamelijk aardappelen geteeld op deze gebieden. Nu wordt dit gebied met name ingezet voor veehouderijen. Het geordende landschap kenmerkt zich met name aan de monumentale boerderijen met daarbij hun representatieve voortuinen. Op het erf liggen de schuren vaak kaal in het landschap.

In afbeelding 8 is ook dit veenontginningslandschap te zien in de kaart.

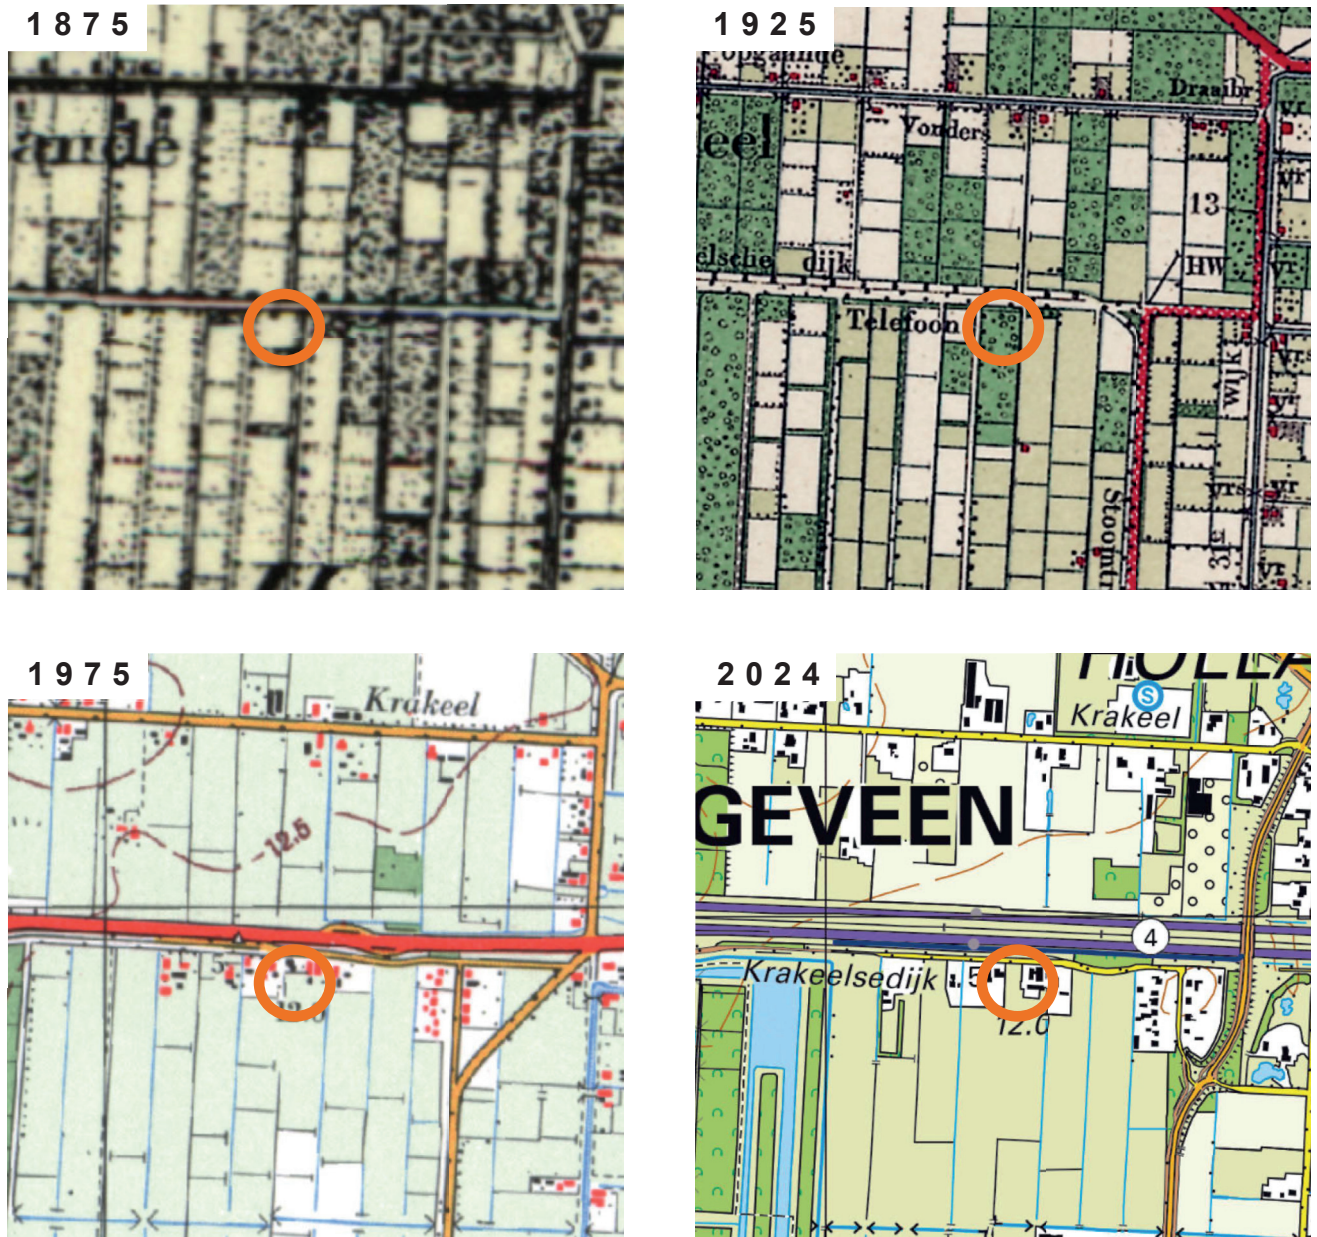

Afbeelding 8 Ontwikkeling van het landschap (Bron: Topotijdreis)

2. Omgevingsanalyse

2.3 Huidige situatie

Het projectgebied wordt ten oosten en westen begrensd door vrijstaande woningen. Langs de perceelsranden is verschillende beplanting aanwezig.

Aan de noorzijde wordt het projectgebied begrensd door een watergang en de Krakeelsedijk. Aan de Krakeelsedijk staat aan beide kanten van de weg een bomenrij. Ten noorden van de Krakeelsedijk ligt de snelweg de A37 met geluidsschermen.

Ten zuiden van het projectgebied liggen open agrarische gronden.



Afbeelding 9 Huidige situatie projectgebied (Bron: Topotijdreis)

A large, textured tree trunk stands prominently in the foreground on the left. The background is a lush park with numerous other trees and a field of white flowers. A semi-transparent white shape on the right side of the image contains the page number and title.

3.

Beleid

In dit hoofdstuk wordt het huidige beleid weergegeven. Dit wordt toegelicht door middel van het provinciale beleid en het gemeentelijke beleid.

3. Beleid

3.1 Provinciaal beleid

3.1.1 Omgevingsvisie Drenthe

In de omgevingsvisie van de provincie Drenthe worden de belangrijke landschappelijke waarden per deelgebied weergegeven. Het projectgebied valt onder het deelgebied: Wegdorpen van de randveenontginning.

Kenmerken van het landschapstype

De randveenontginningen vormen binnen Drenthe een bijzonder landschapstype. Ze liggen langs de randen van de Veenkoloniën en zijn ontstaan door het ontginnen van de randen van het toenmalige immense hoogveenpakket. Het kleinschalige, meer onregelmatige beeld van dit landschapstype, wordt bepaald door de dorpen: langgerekte bebouwingslinten met dwars daarop een smalle, onregelmatig opstreckende verkaveling.

Kenmerken van de nederzetting

Het omringende landelijke gebied dringt door in het wegdorp. Vanaf de hoofdweg is tussen de bebouwing door het landelijke gebied waarneembaar. Het dorpssilhouet is een langgerekte, smalle, slingerende strook, waarvan de massa wordt gevormd door een onregelmatige aaneenschakeling van forse boerderijen, kleinere boerderijen en woningen met erfbeplantingen. Dominerend is de beplanting van opgaande bomen langs de weg, in een open landschap. Typisch is de ligging op de lichtglooiende rand van een hoogveenontginning en veelal een stroomdal.

Provinciaal belang

Van provinciaal belang is de typische langgerekte

en slingerende ontsluitingsstructuur. Veelal is deze aan weerszijden beplant. Het is de 26 hierop dwarsliggende, onregelmatige verkavelingsstructuur die de maat en schaal van de omliggende openheid bepaalt.

Beleid

Het provinciaal beleid is gericht op het behouden en versterken van de kavelstructuur met de omringende kenmerkende open ruimtes en de ontsluitingsstructuur. Dit gebeurt mede door het behouden van de wegbeplanting langs de hoofdontsluiting.

Het Hollandscheveld en Hogeveen – kruising van richtingen

De structuur van dit gebied heeft geen duidelijke drager. Dit komt door de relatief complexe en kleinschalige aanpak van de oudere veenontginningen, vanaf de 17de eeuw. De (verlengde) Hogeveense Vaart vormt de basis en verbindende schakel in de veenontginningen. De structuur hiervan is nog steeds herkenbaar aan de 'opgaanden', die als ontginningsas dienden, en aan de verschillende kavelrichtingen van de vele ontginningsblokken, die aan de achter grenzen bij elkaar komen. Hogeveen heeft zich ontwikkeld als stedelijke kern vanuit het kruispunt van twee belangrijke vaarten: de (verlengde) Hogeveense Vaart en de inmiddels gedempte Zuidwoldiger Opgaande.

Betrekken bij Karakteristieken/ Omgevingsbeeld

- Ontginningsassen als lijnen georiënteerd op en verbonden met de (Verlengde)

Hogeveense Vaart;

- Centraal groot 'blok' met daaromheen uitwaaiend (latere) blokken, onderling herkenbaar door de assen en de verschillende kavelrichtingen die 'botsen' bij de achtergrenzen;
- Bossen bij Hollandscheveld die de smalle kavelstructuur en -richting volgen, met rafelige begrenzingen;

Ambitie

Richtinggevend voor dit deelgebied is het behouden van het onderscheid tussen de verschillende ontginningsblokken in het veengebied. Dit is vooral zichtbaar te maken op de grenzen van de blokken. Wij sturen dan ook op:

- Het gebruik maken van de randen en contrasten tussen de verschillende ontginningsblokken bij nieuwe ontwikkelingen, en in het bijzonder de achter grenzen van de ontginningsblokken, waar verschillende kavelrichtingen bij elkaar komen;
- Het zichtbaar houden van de plaatsing van de bospercelen van het bos bij Hollandscheveld binnen de oude perceelstructuren, en het in stand houden van de rafelige, verspringende randen van dit bos.



Afbeelding 10 Wegdorpen van de randveenontginning
(Bron: Omgevingsvisie Drenthe)

3. Beleid

3.2 Gemeentelijk beleid

3.1.1 Nota van ruimtelijke kwaliteit

In de nota van ruimtelijke kwaliteit, ofwel de welstandsnota, wordt het projectgebied aangeduid als liggende in deelgebied: dorpen in veenontginningen.

Gebied

Het gebied bestaat uit de dorpskernen van Hollandscheveld, Elim, Noordscheschut, Tiendeveen, Nieuweroord en Nieuwelande.

Het karakter van Hoogeveen wordt voor een groot deel bepaald door de planmatige en grootschalige veenontginningen die begonnen in de 17e eeuw. Het aanzien van driekwart van het huidige grondgebied, inclusief Hoogeveen zelf, wordt daardoor nog steeds bepaald.


De veenontginning heeft gedurende eeuwen, in verschillende op elkaar volgende perioden en onder verschillende opdrachtgevers plaatsgevonden. De oudste vervening zijn die van de Hollandse compagnie van de 5000 Morgen en de Van Echts Compagnie. In de loop van de 19e eeuw gevolgd door de meer grootschalige veenontginningen bij Tiendeveen, Nieuweroord en Nieuwelande. De verveningen vonden plaats volgens een vast stramien.

Eerst werd een Opgaande (kanaal) gegraven met haaks daarop de wijken (brede sloot). Langs dit stelsel van vaarwegen werd de turf afgevoerd naar het westen. Op de kop van de wijken, haaks op het Opgaande, heeft zich in de loop van de

tijd lint bebouwing ontwikkelt. Later in de tijd ontwikkelde zich geconcentreerde bebouwing bij kruispunten van kanalen en wegen. Hoewel de basis vanuit de vervening hetzelfde is heeft toch elk dorp een andere ontstaansperiode en geschiedenis. Hieronder wordt elk dorp kort geschetst.

Hollandscheveld

Het grootste dorp is ontstaan aan het eind van één van de oudste kanalen van Hoogeveen: het Hollandscheveldse Opgaande. Dit kanaal is vanaf 1714 samen met het Zuideropgaande aangelegd voor de veenontginningen van de Hollandsche Compagnie. In 1762 was het Zuideropgaande gereed. Nabij de driesprong van beide kanalen (Het Hoekje) is Hollandscheveld vanaf 17e eeuw langzaam gegroeid. Pas in de tweede helft van de 20e eeuw groeit Hollandscheveld naar zijn huidige omvang.

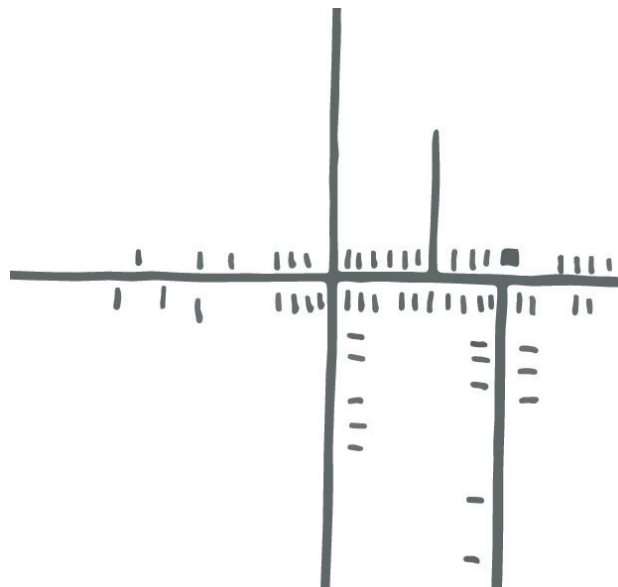

Afbeelding 11 Dorpen in veenontginningen (Bron: Nota van ruimtelijke kwaliteit gemeente Hoogeveen)

An aerial photograph showing a dense forest on the left and a large agricultural field on the right, separated by a narrow path. The forest has a mix of green and some autumnal colors. The field is divided into several long, parallel strips of different shades of green, likely representing different crops or stages of growth. A large, dark blue number '4.' is positioned on the right side of the image, partially overlapping the agricultural field and a white curved shape that serves as a background for the title and subtitle.

4.

Onderbouwing landschapsplan

In dit hoofdstuk wordt het landschapsplan toegelicht aan de hand van een onderbouwing.

4. Onderbouwing landschapsplan

4.1 Uitgangspunten

Het projectgebied ligt ten noordenwesten van de kern Hollandscheveld in het buitengebied van de gemeente Hogeveen. Het projectgebied ligt in een veenontginningslandschap.

Het bebouwingsbeeld in de omgeving bestaat voornamelijk uit vrijstaande woningen.

De percelen hebben een semi open karakter waarbij beplanting langs de perceelsgrenzen voorkomt en enkele solitaire bomen op het erf zelf.

Uitgangspunten initiatiefnemer:

- Het realiseren van twee nieuwe woonpercelen met een twee-onder-een-kapwoning en bijbehorende bijgebouwen.

Uitgangspunten Provincie Drenthe:

- Het behouden van het onderscheid tussen de verschillende ontginningsblokken in het veengebied.

Uitgangspunten Gemeente Hogeveen:

- De nokrichting is haaks op de weg.
- Bij nieuwbouw wordt de rooilijn gerespecteerd.
- De gebouwen zijn met de voorgevel georiënteerd op de straat.
- Breedtes van de oorspronkelijke percelen worden gerespecteerd.
- De bijgebouwen staan zoveel mogelijk achter het hoofdgebouw.

Legenda

- 1. Nieuwe twee-onder-een-kap woning
- 2. Nieuw bijgebouw
- 3. Nieuwe inrit
- 4. Parkeerplaats



Krakeelsedijk ongenummerd,
Hollandscheveld

Formaat: A3

Schaal: 1:500

Datum: November 2024



Almelo, Groningen, Utrecht, Zwolle
0546 - 45 44 66 | info@bjznu | www.bjznu

4. Onderbouwing landschapsplan

4.2 Groenstructuren en inrichting

In het landschapsplan wordt op twee aspecten ingegaan, namelijk: de erfinrichting en de groenstructuren. De erfinrichting gaat in op de situering van de bebouwing op het erf en de groenstructuren gaat in op de passende beplanting op het erf.

4.2.1 Kenmerken landschapsplan

Erfinrichting

Erven en landschap zijn onlosmakelijk met elkaar verbonden. Waar en hoe een erf ligt en hoe het eruit ziet, wordt bepaald door de bodem en het type landschap. Middels de voorgenomen ontwikkeling wordt aansluiting gezocht bij de karakteristieke erfindeling. Het woongedeelte (woningen) bevindt zich aan de voorzijde, het werkgedeelte (schuren) aan de achterzijde. De voorzijde is de representatieve kant van het erf, hier toont het erf zich met een mooi voorhuis en een siertuin. Hierbij is een duidelijk beeld op de woning met siertuin. Dit beeld is vanaf de weg voldoende zichtbaar.

Het voornemen bestaat om een twee-onder-een-kap woning te realiseren aan de Krakeelsedijk.

De bebouwing op het perceel is op een passende manier in de in de lengte van de verkaveling gesitueerd met aansluiting op de voorgevelrooilijn van de omliggende woningen.

De bijgebouwen worden in dezelfde richting gerealiseerd, zodat het past bij het woonhuis. Alle bebouwing wordt in gedekte sobere

kleurstelling gerealiseerd passend bij omliggende woonpercelen.

De nieuwe erven worden voorzien van een eigen inrit aan de Krakeelsedijk. Deze inritten worden aan de zijkanten van de percelen gerealiseerd, zodat hier zo min mogelijk groen voor weg hoeft.

De erven zijn van voldoende omvang om te voldoen aan de parkeernormen. Perceelafscheidings in de vorm van schuttingen en hekwerken zijn ongewenst.

Landschappelijk

De ambitie is het behouden van de kenmerken van het veenontginningslandschap.

Om een passend erf te creëren wordt aan de achterzijde van de percelen een bomenrij gerealiseerd van schietwilgen.

Aan de oostzijde op perceel twee wordt een bomenrij gerealiseerd van essen. Deze soorten zijn streekeigen en passen in het landschap.

Door de plaatsing van een gemengde haag wordt het erf op een natuurlijke manier afgescheiden van het naastgelegen erf.

Tot slot worden er in totaal twee hoogstamfruitbomen aan de voorzijde van de woning gerealiseerd. Daarbij wordt op perceel één solitaire boom aangeplant om het erf te vergroenen.

Met dit voorstel wordt het projectgebied beter ingepast in het landschap en neemt de ruimtelijke

kwaliteit en biodiversiteit toe.

An aerial photograph showing a winding asphalt road that curves through a lush green landscape. The road is flanked by dense clusters of trees and large open grassy fields. A small car is visible on the road in the upper left. The overall scene is a mix of natural vegetation and man-made infrastructure.

5.

Aanleg en beheer

In dit hoofdstuk wordt beschreven hoe de ingetekende landschapselementen idealiter geplant of onderhouden dienen te worden.

5. Aanleg en beheer

5.1 Algemene aanplantinstructie

1. *Het aanplanten van een landschapselementen kan plaats vinden tussen (half) november en (half) maart, mits het niet vriest.*
2. *Voor de aanplant wordt vaak gekozen voor een zogeheten bewortelde stek met de maat 200-250 cm hoogte vanaf de wortelhals.*
3. Indien u niet direct alle bomen kunt aanplanten, dan kunt u ervoor kiezen de bomen tijdelijk op te kuilen. Kies hiervoor een vochtige schaduwrijke plaats uit. Het opkuilen kan door een gat in de grond te graven en daar de bomen met de wortels in te zetten. Bedek de wortels met de vrijgekomen grond.

5.2 Specifieke aanplantinstructie

Solitaire boom

1. Voor het aanplanten is een ruim plantgat noodzakelijk waarin de wortels zich wijd kunnen uitspreiden. Het plantgat dient daarom ongeveer een afmeting te hebben van 70x70x70cm groot. Spit na het graven de bodem van het plantgat los.

Bomenrij

1. Voor het aanplanten is een ruim plantgat noodzakelijk waarin de wortels zich wijd kunnen uitspreiden. Het plantgat dient daarom ongeveer een afmeting te hebben van 70x70x70 cm groot. Spit na het graven de bodem van het plantgat los.
2. Plaats daarna een boompaal van onbehandeld hout naast de boom (maat 250 cm lengte bij 8 cm doorsnede), op circa 15 cm van de boom, aan de kant van de heersende windrichting (zuidwesten). Bevestig de jonge boom met sisal boomtouw aan

- de boompaal. Knoop het touw aan de paal en draai het touw circa 3 maal in een 8-vorm om de boom. Leg een knoop in het touw om deze aan de paal te bevestigen. Snijd overtollig touw af.
3. U kunt nu het plantgat weer dichtgooien. Pas indien nodig bodemverbetering toe door bijvoorbeeld potgrond te mengen met de grond uit het plantgat.
 4. Plaats bij een bomengroep de bomen ruim uit elkaar, de minimale plantafstand is 6 meter. Een volwassen boom kan al snel een kroon ontwikkelen van 10 meter breed.

Knotwilgen

- Het aanplanten van knotwilgen is eenvoudig. Voor de aan- plant van wilgen is een staak (een tak) van een bestaande knotboom voldoende. Een staak heeft een doorsnede van ca. 5 cm.
2. De onderkant van de bast dient u gedeeltelijk te schillen. Dit betreft de eerste meter van de onderkant.
 3. Het gat voor de staak kunt u boren met een grondboor. Ook kunt u kiezen voor het graven van een plantgat.
 4. Vervolgens kunt u de staak ongeveer 1 meter in de grond steken.
 5. Verwijder de takken van de zijkant van de staak en knot de staak op minimaal 2 meter hoogte boven het maaiveld.
 6. Plant de staken minstens 3 meter uit elkaar, een afstand van 5 à 6 meter uit elkaar is landschappelijk het beste. De knotwilgen hoeven niet strak op een rij aangeplant

Gemengde haag

- Voor het ontwikkelen van een dichte gemengde haag is de aanplant van 1 rij met bosplantsoen

voldoende, meer rijen mag ook. Per strekkende meter kunt u 4 stuks bosplantsoen aanplanten. Graaf voor het planten een sleuf, die diep en breed genoeg is om de wortels van het plantgoed er ruim in te leggen. Eventueel kunt u een draad spannen als hulpmiddel bij het graven van de plant- sleuf. Sluit de plantsleuf na aanplant weer af met aarde.

Hoogstamfruitboom

Hoogstambomen kunnen meer dan 10 meter hoog en breed worden. Het is daarom belangrijk bij aanplant de fruitbomen op ruime afstand van elkaar te planten. Plant daarom appelbomen minstens 10 meter uit elkaar, peren en kersen 8 meter en pruimen 6 meter uit elkaar. Voor het planten is een ruim plantgat noodzakelijk waarin de wortels zich wijd kunnen uitspreiden. Snoei de jonge boom meteen na de aanplant.

5.3 Specifiek beheer

Solitaire boom

Beheer is bij een solitaire boom niet of nauwelijks nodig. Door middel van een visuele beoordeling kan worden bekeken of onderhoudssnoei noodzakelijk is. Het verdient aanbeveling om regelmatig zogeheten zuigers, schurende takken en dood hout te verwijderen. Snoeien kan over het algemeen in de wintermaanden, met uitzondering van haagbeuk, walnoot, wilde paardenkastanje, esdoorn en berk.

Bomenrij

Zo min mogelijk snoeien heeft de voorkeur, omdat er zo weinig mogelijk wonden ontstaan. De boom zal met de mogelijkheden van de groeiplaats uit-

5. Aanleg en beheer

groeien tot een volwassen boom.

Knotwilgen

Plaats een afrastering op 2 meter afstand van de knotbomen, om de nieuwe aanplant tegen vraat door vee te beschermen.

Geef de jonge aanplant, indien mogelijk, met name de eerste 2 jaar na aanplant voldoende water in droge perioden.

Houdt de eerste jaren na aanplant de stam vrij van takken en laat alleen de takken aan de top groeien. Afhankelijk van de soort kunnen knotbomen om de 4 tot 6 jaar geknot worden. Zaag de takken af tot op 2 à 3 cm van de stam, haaks op de tak om te voorkomen dat er regenwater in blijft staan. Het knotten kan het beste plaatsvinden in de periode van half november tot half maart.

Gemengde haag

De beste snoeiperiode is eind februari of begin maart.

Hoogstamfruitboom

De vormsnoei is vooral belangrijk bij de jonge bomen. Elke soort heeft zijn eigen specifieke vorm.

Fruitbomen kunnen het beste jaarlijks gesnoeid worden. Het gaat daarbij om vervanging van minder vitaal, afgedragen vruchthout, het verwijderen van ziek hout en het verwijderen van verkeerd geplaatste nieuwe scheuten.

Colofon

Project: Krakeelsedijk ongenummerd, Hollandscheveld

Auteur: BJZ.nu

Datum: November 2024

Status: Concept

www.bjz.nu
0546 434 466
info@bjz.nu



Vestiging Almelo
Twentepoort Oost 16a
7609 RG Almelo

Vestiging Zwolle
Dr. van Wiechenweg 2
8025 BZ Zwolle


Vestiging Utrecht
Wattbaan 51
3439 ML Nieuwegein

Vestiging Groningen
Helperpark 284
9723 ZA Groningen



Legenda

- 1. Aan te planten solitaire boom
Tilia platyphyllos (Zomerlinde)
Aanplantmaat 16-18, solitair
- 2. Aan te planten gemengde haag
Lengte: 70m
Plantwijze: dubbele plantrij van 10 stuks/m1
Leveringskwaliteit plantmateriaal: bosplantsoen 80-120cm
Sortiment:
50% Crataegus monogyna (eenstijlige meidoorn)
50% Acer campestre (Gewone veldesdoorn)
- 3. Aan te planten knotbomenrij
Salix alba (Schietwilg)
Aantal: 6 stuks
Aanplantmaat 16-18, onderlinge afstand 4m
- 4. Aan te planten hoogstamfruitbomen
(Pyrus/Prunus/Malus) naar eigen keuze
Aantal: 2 stuks
Aanplantmaat 16-18, onderlinge afstand 4m
- 5. Aan te planten bomenrij
Fraxinus excelsior (gewone es)
Aantal: 8 stuks
Aanplantmaat 16-18, onderlinge afstand 6m

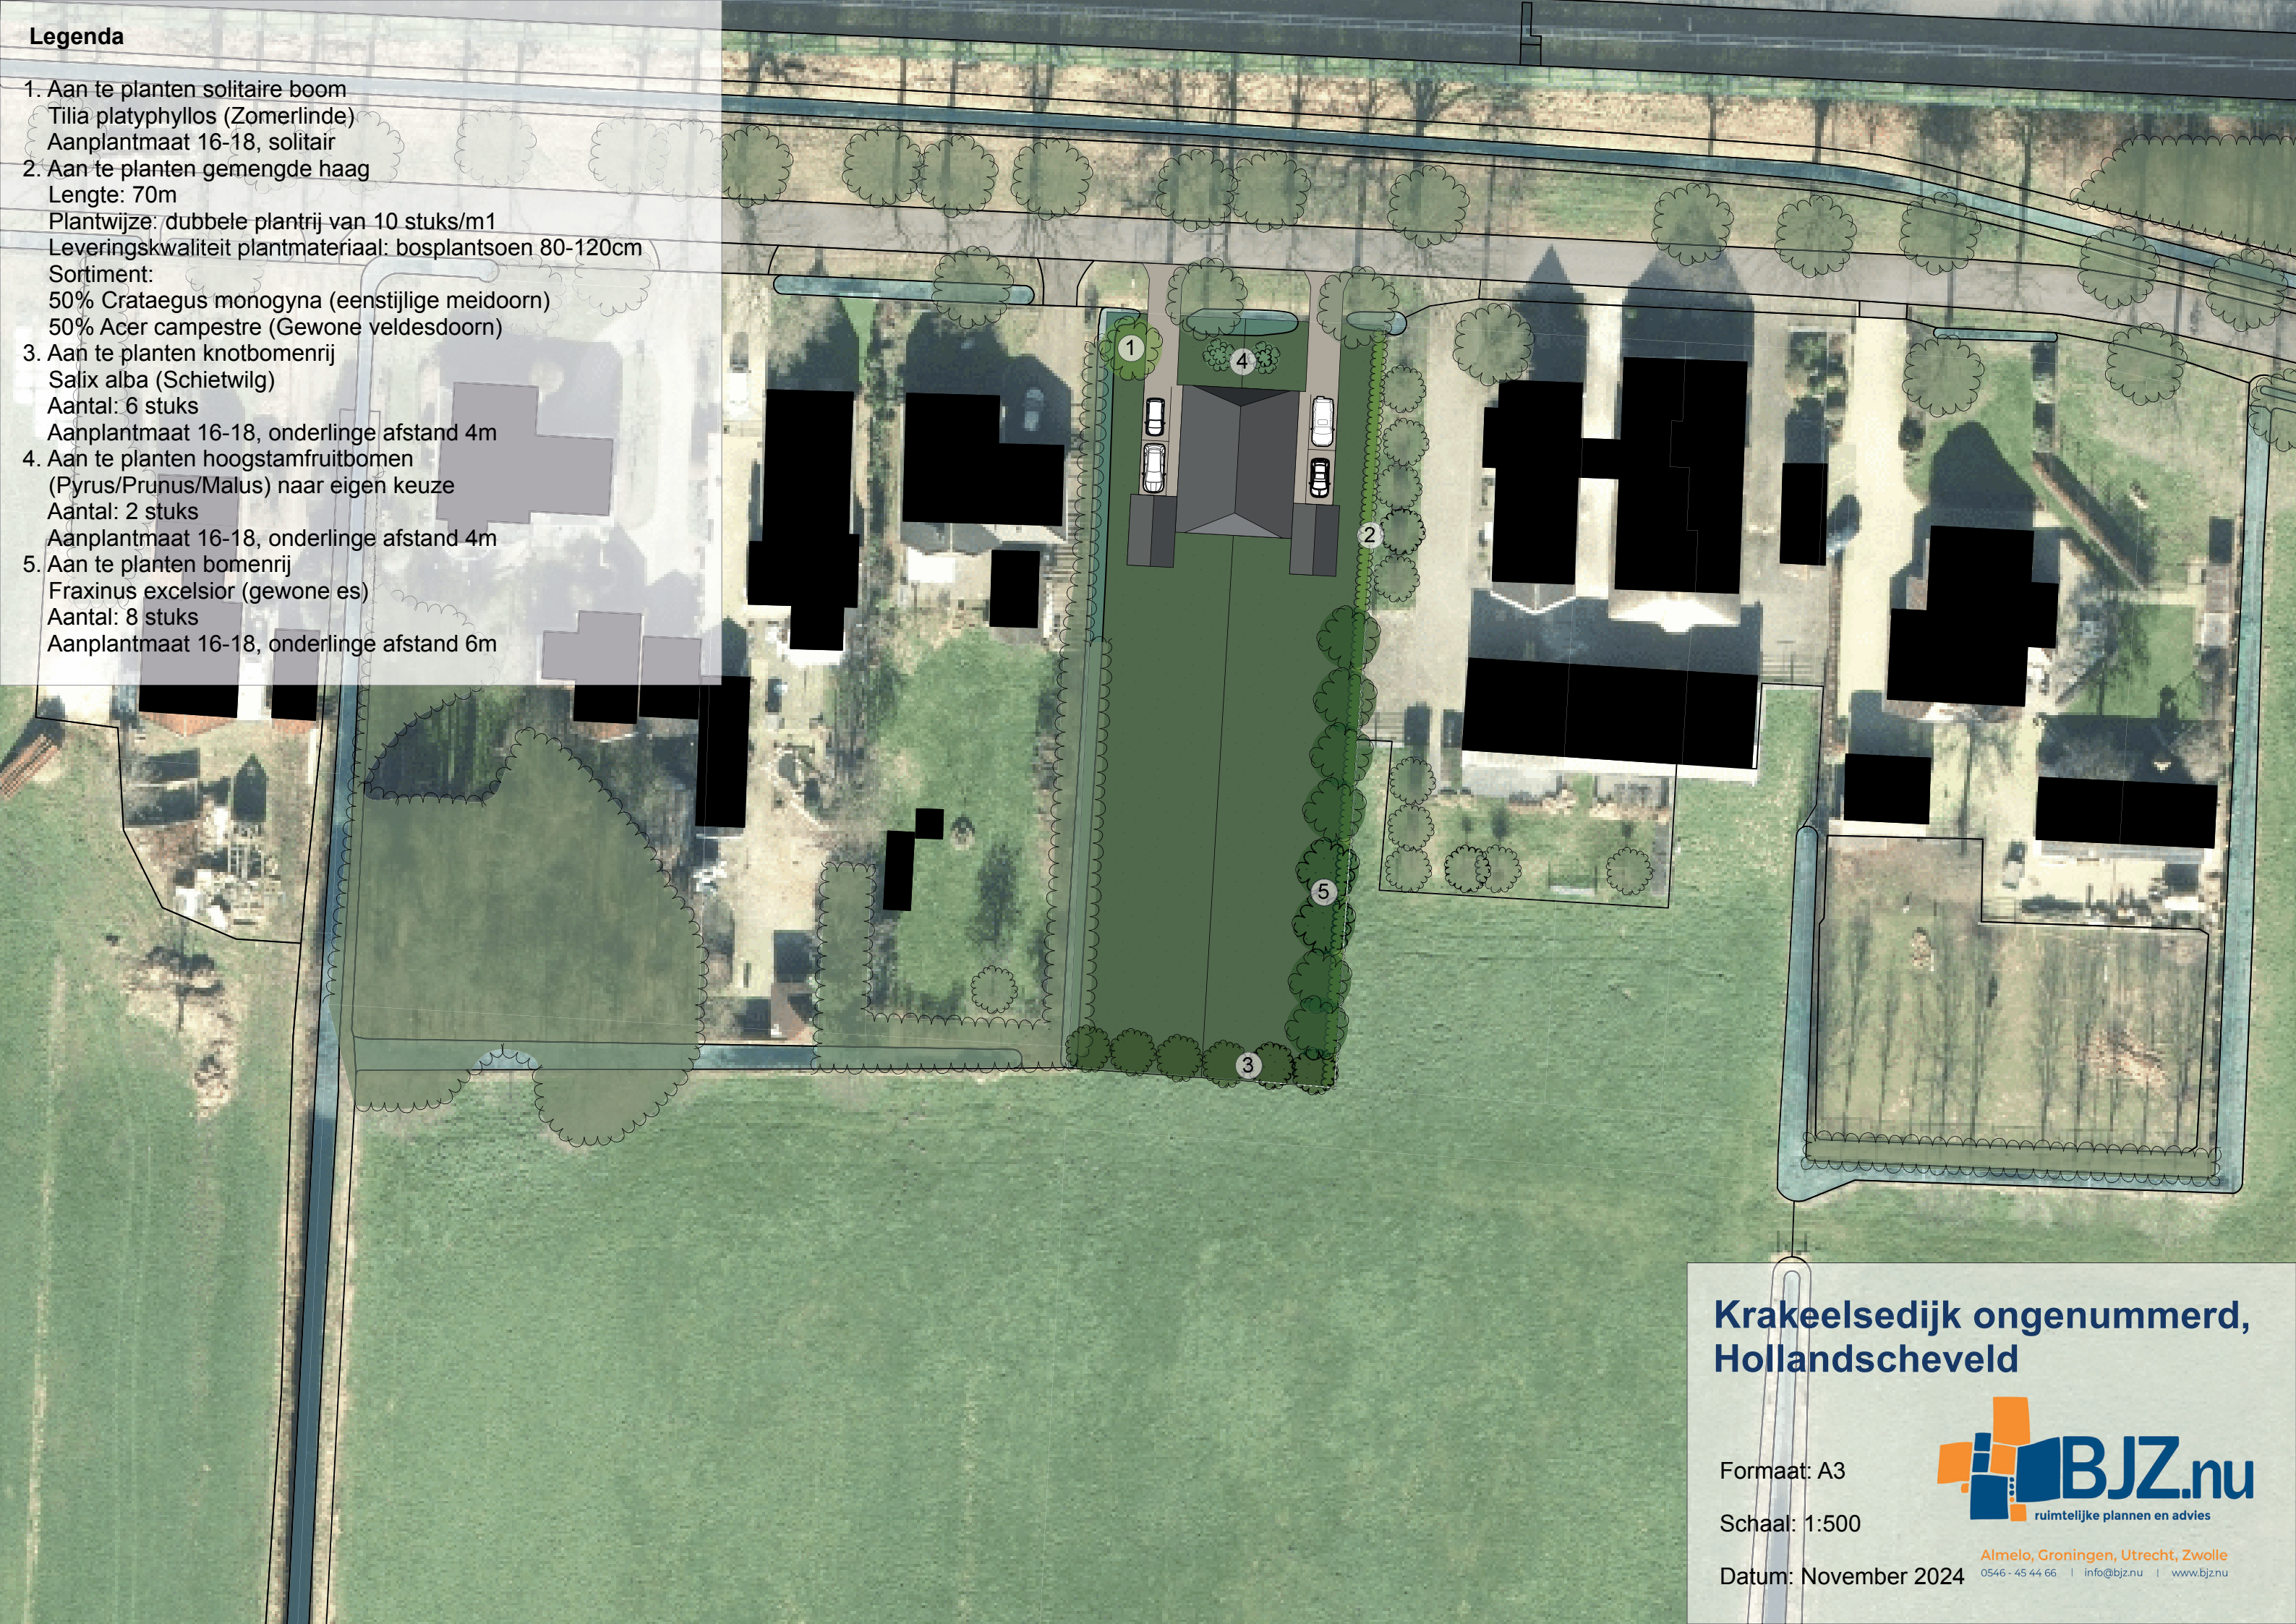

Krakeelsedijk ongenummerd,
Hollandscheveld

Formaat: A3

Schaal: 1:500

Datum: November 2024



Almelo, Groningen, Utrecht, Zwolle
0546 - 45 44 66 | info@bjz.nu | www.bjznu