



**Bestaande situatie**  
(schaal 1:1000)

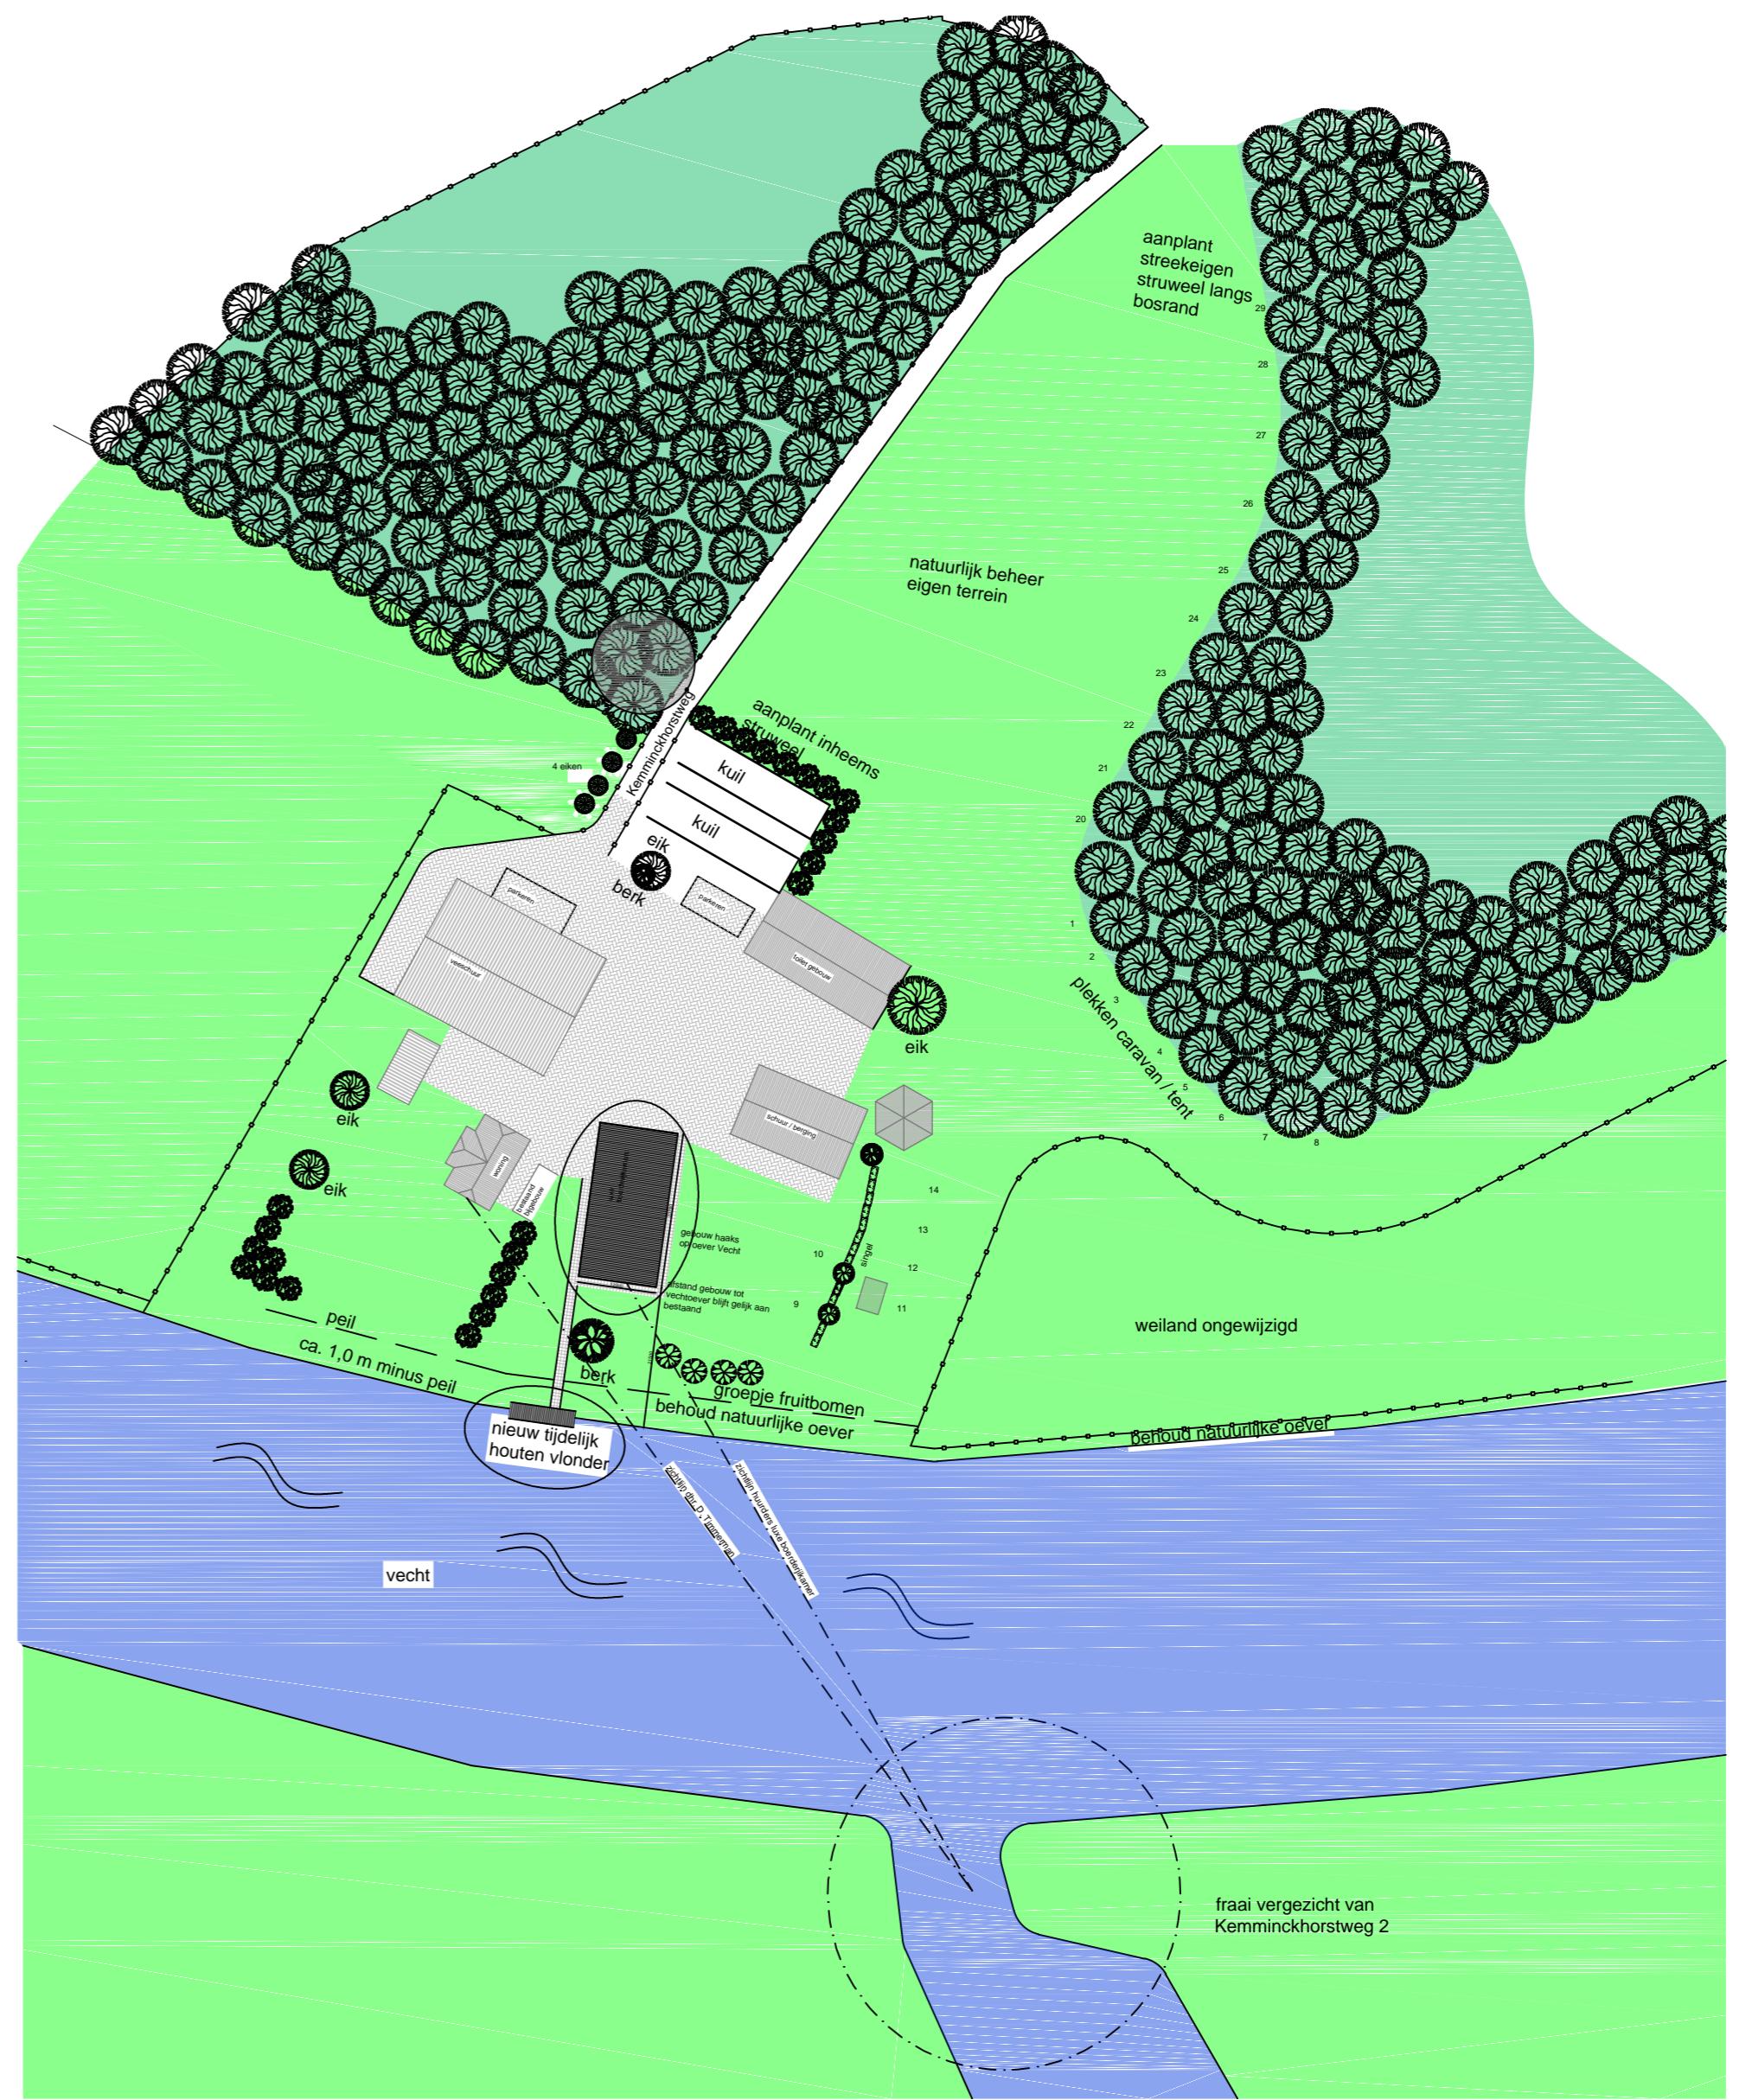

**Gewijzigde situatie**  
(schaal 1:1000)

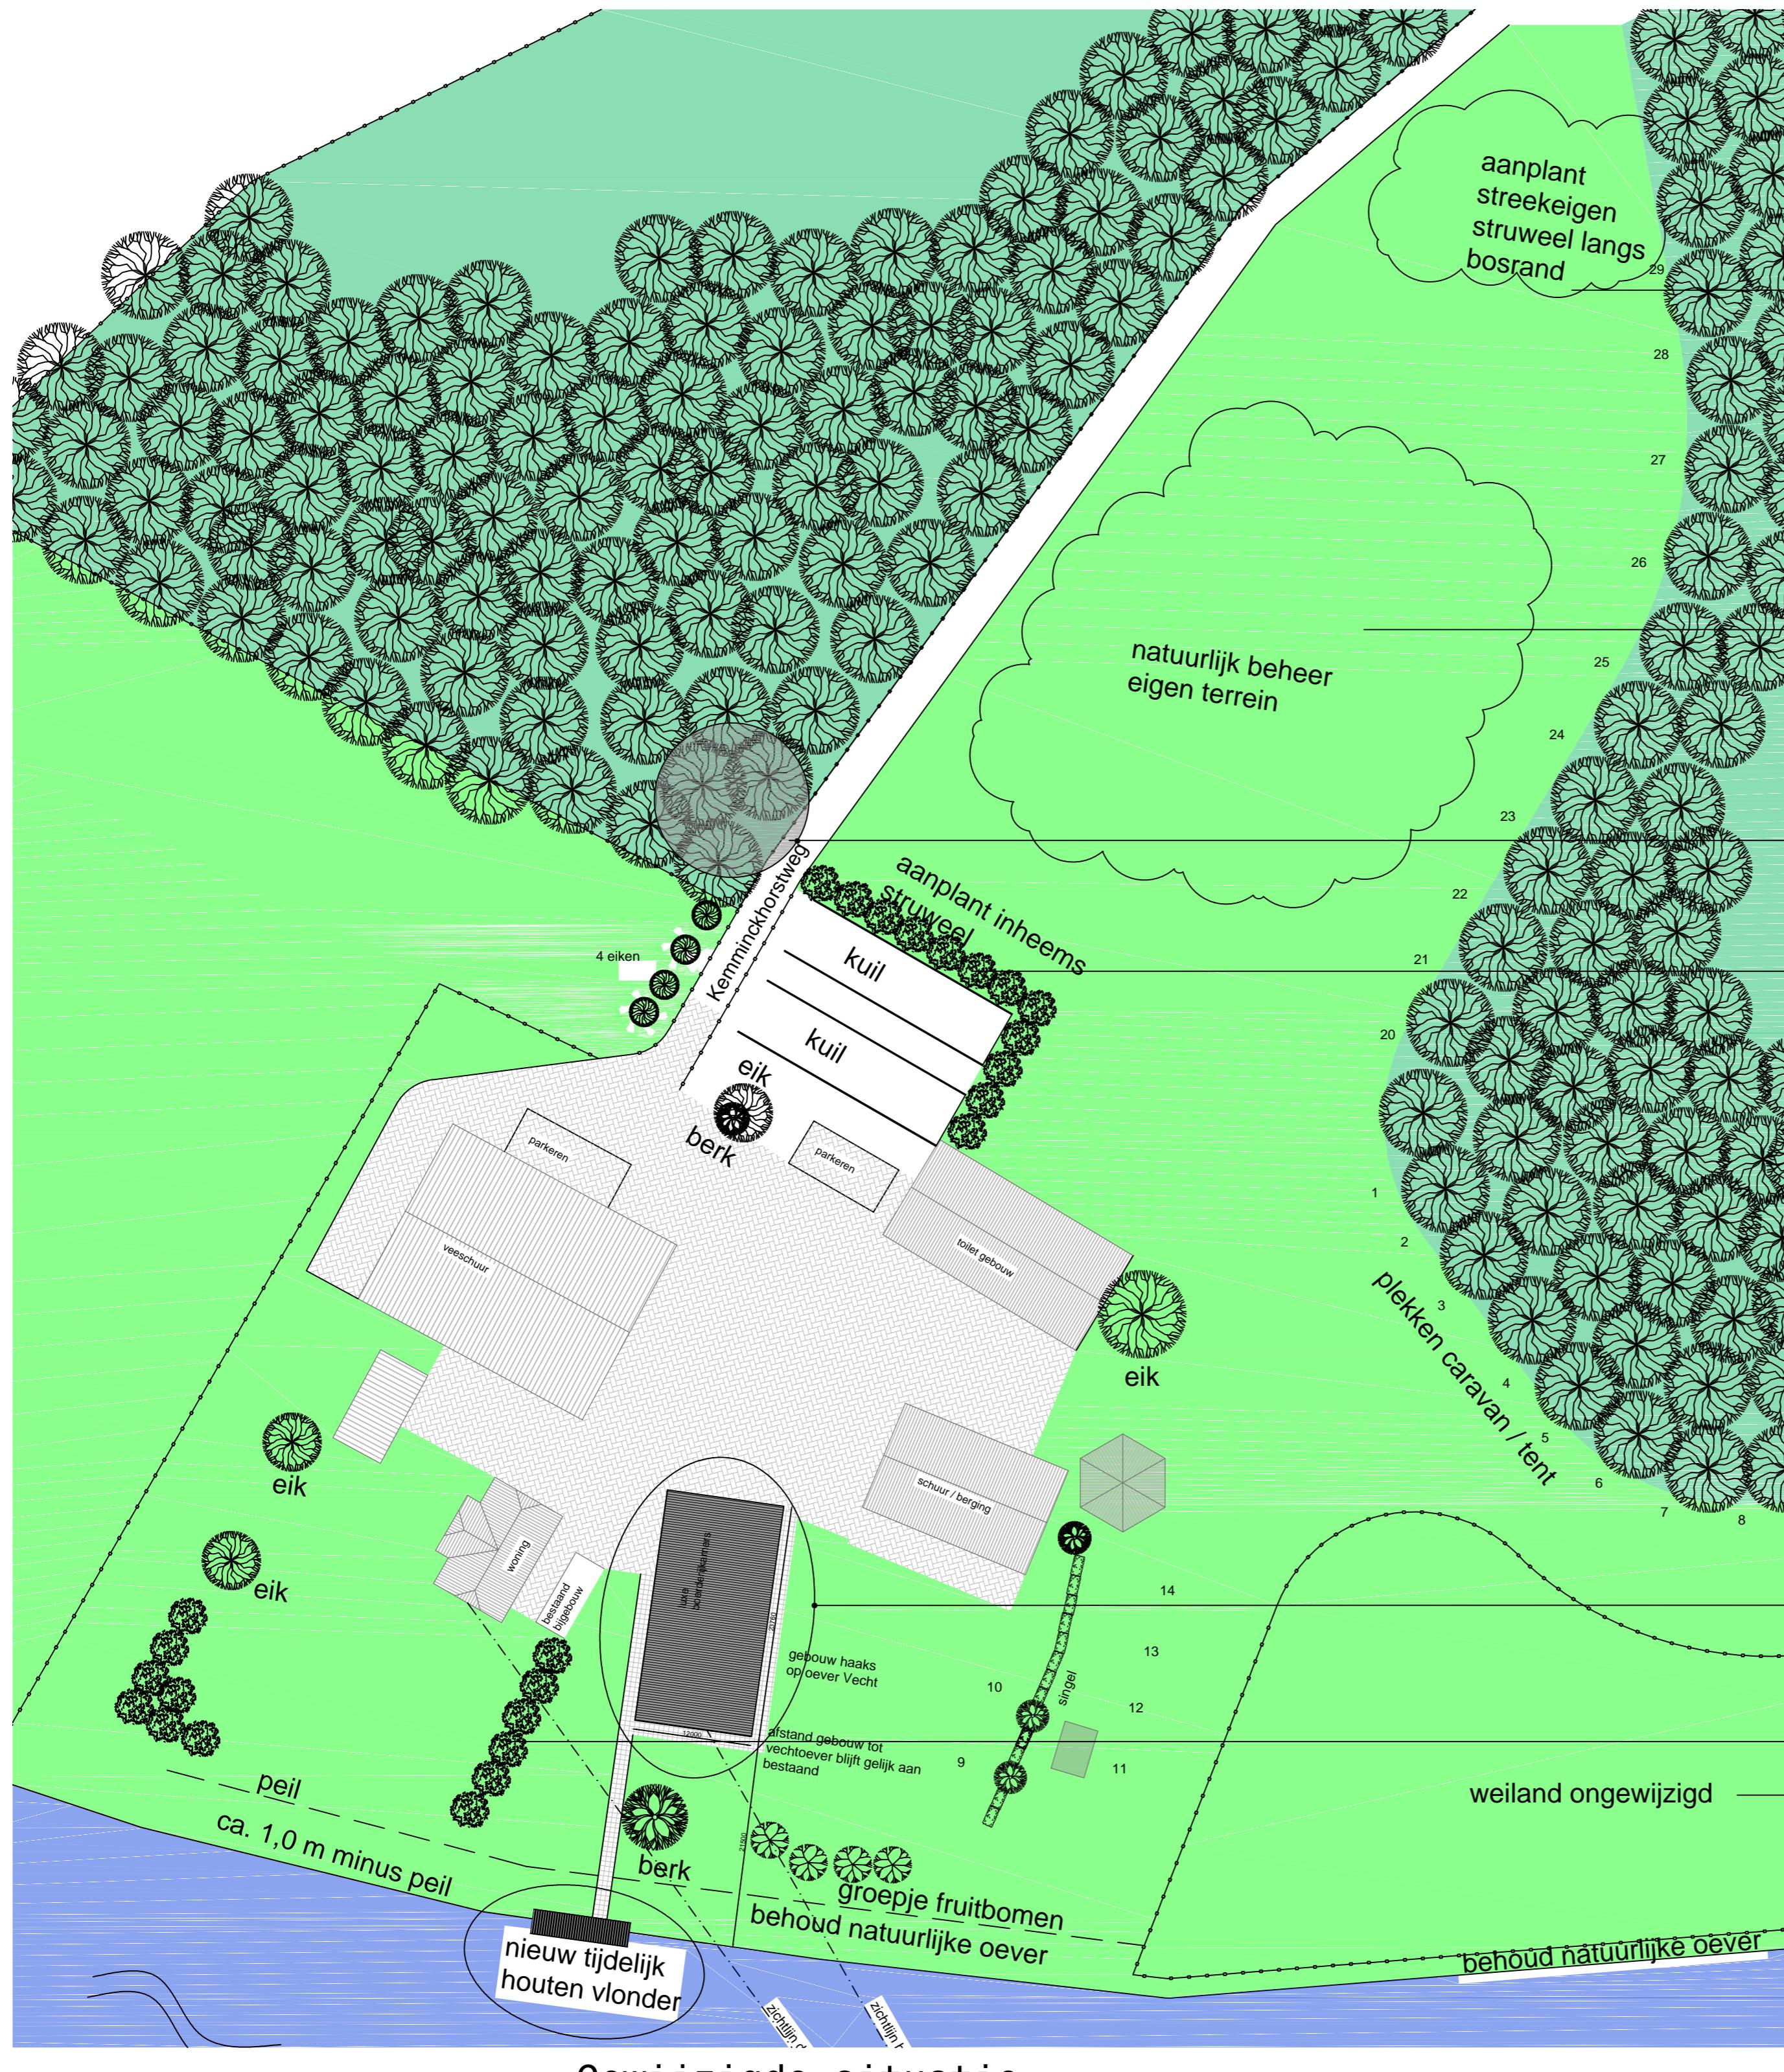

**Gewijzigde situatie**  
(schaal 1:500)

Status:	Vergunning	Betrek:	Nieuwbouw luxe boerderijkamers erfinrichtingsplan
Opdrachtgever:			
Schaal:	1:1000 / 1:500	gew.:	29-05-2015
Format:	A1 - 841 x 594 mm	gew.:	09-06-2015
Getekend:	HJL	gew.:	17-06-2015
Datum:	26-05-2015	gew.:	23-10-2015 BS
Tekenaar:	VG-05-Erfinrichting		

**BOUWBEDRIJF  
BONGERS BV**  
DALFSEN  
ENGELDORP 77, 7701 DA DALFSEN  
TEL. (085) 43 11 200 • FAX (085) 43 42 54  
INFO@BONGERSBV.NL • WWW.BOUWBEDRIJFBONGERS.NL