


INRICHTINGSPLAN Molenhoekweg 2, Dalfsen

huidige situatie | formaat A4 | schaal 1:500 | datum: 2 augustus 2021

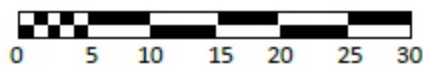

BiedtRuimte
het vizier op de leefomgeving



Advies Overzicht | formaat A4 | schaal 1:500 | datum: 2 augustus 2021




INRICHTINGSPLAN Molenhoekweg 2, Dalfsen

nieuwe situatie | formaat A4 | schaal 1:500 | datum: 2 augustus 2021



BiedtRuimte
het vizier op de leefomgeving

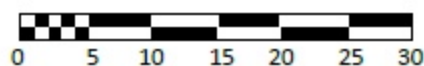


INRICHTINGSPLAN Molenhoekweg 2, Dalfsen

nieuwe situatie | formaat A4 | schaal 1:500 | datum: 2 augustus 2021




BiedtRuimte
het vizier op de leefomgeving

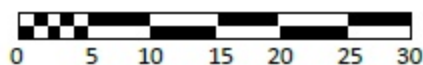

INRICHTINGSPLAN Molenhoekweg 2, Dalfsen

nieuwe situatie | formaat A4 | schaal 1:500 | datum: 2 augustus 2021

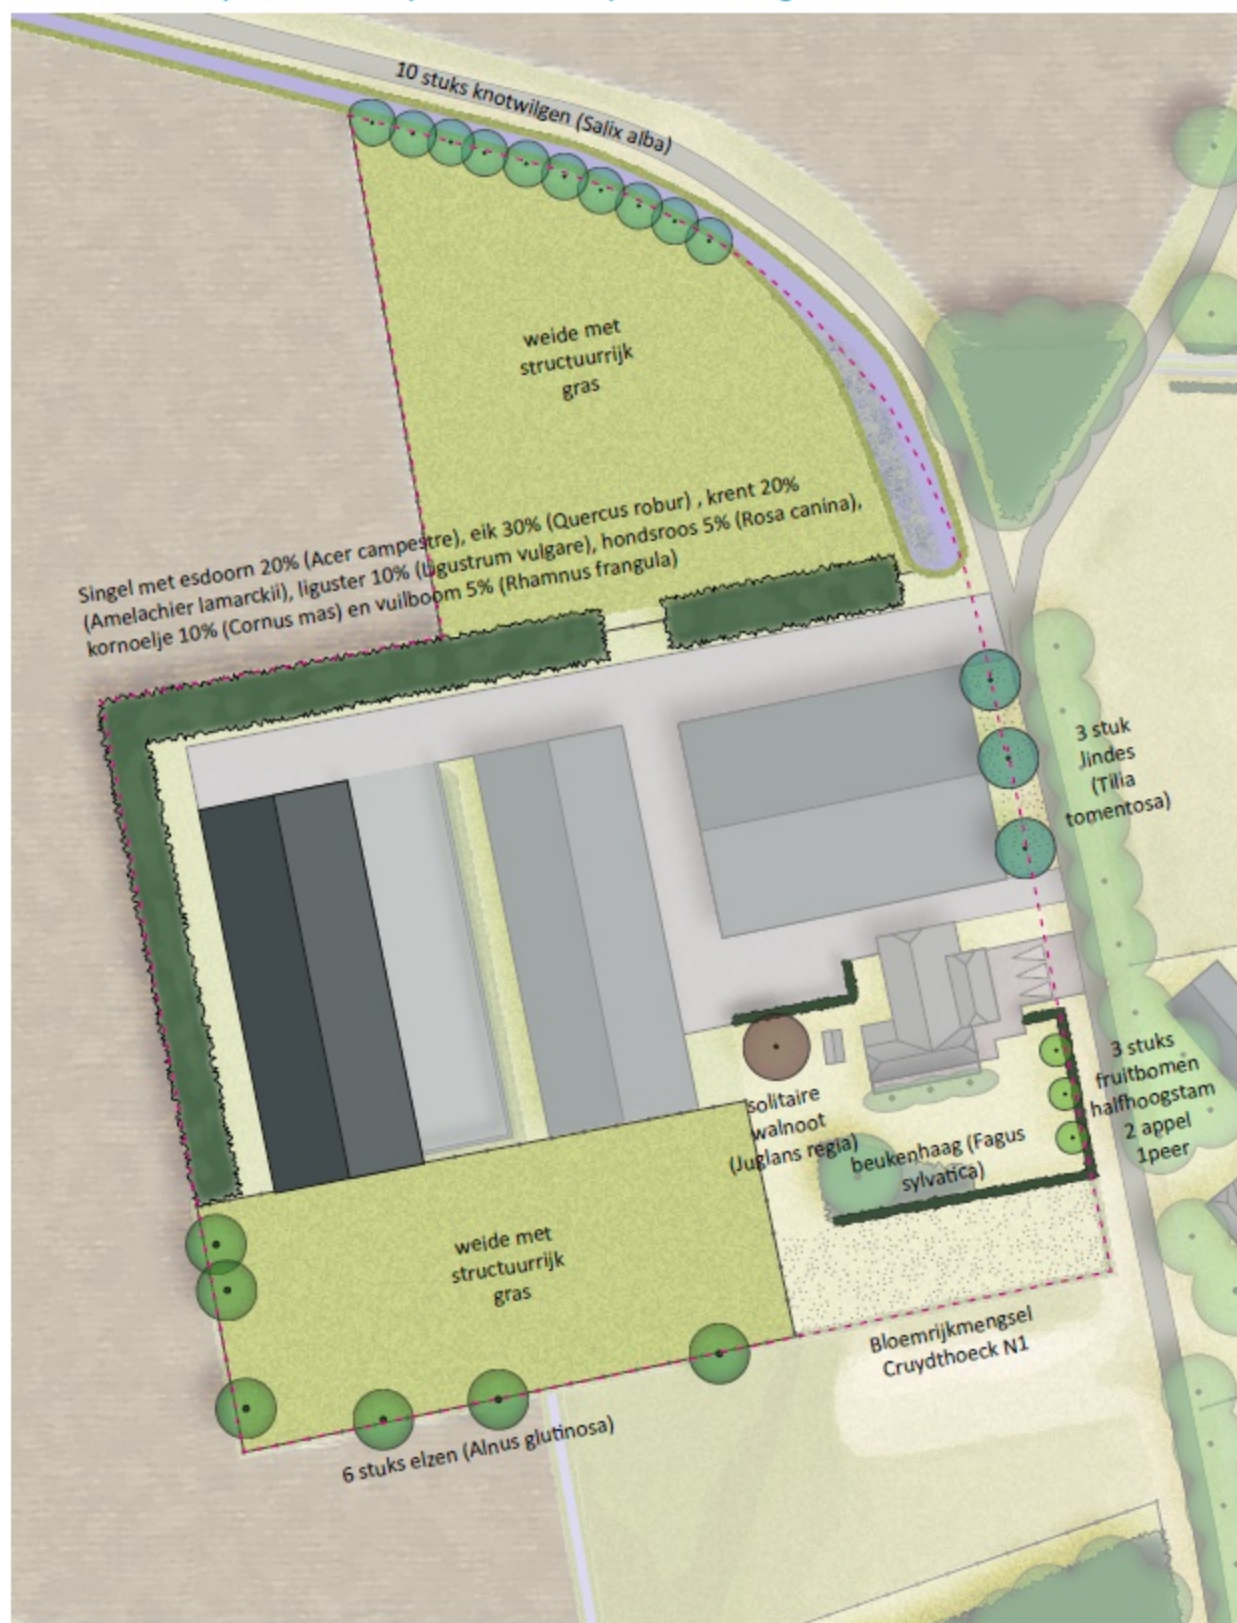

BiedtRuimte
het vizier op de leefomgeving

