


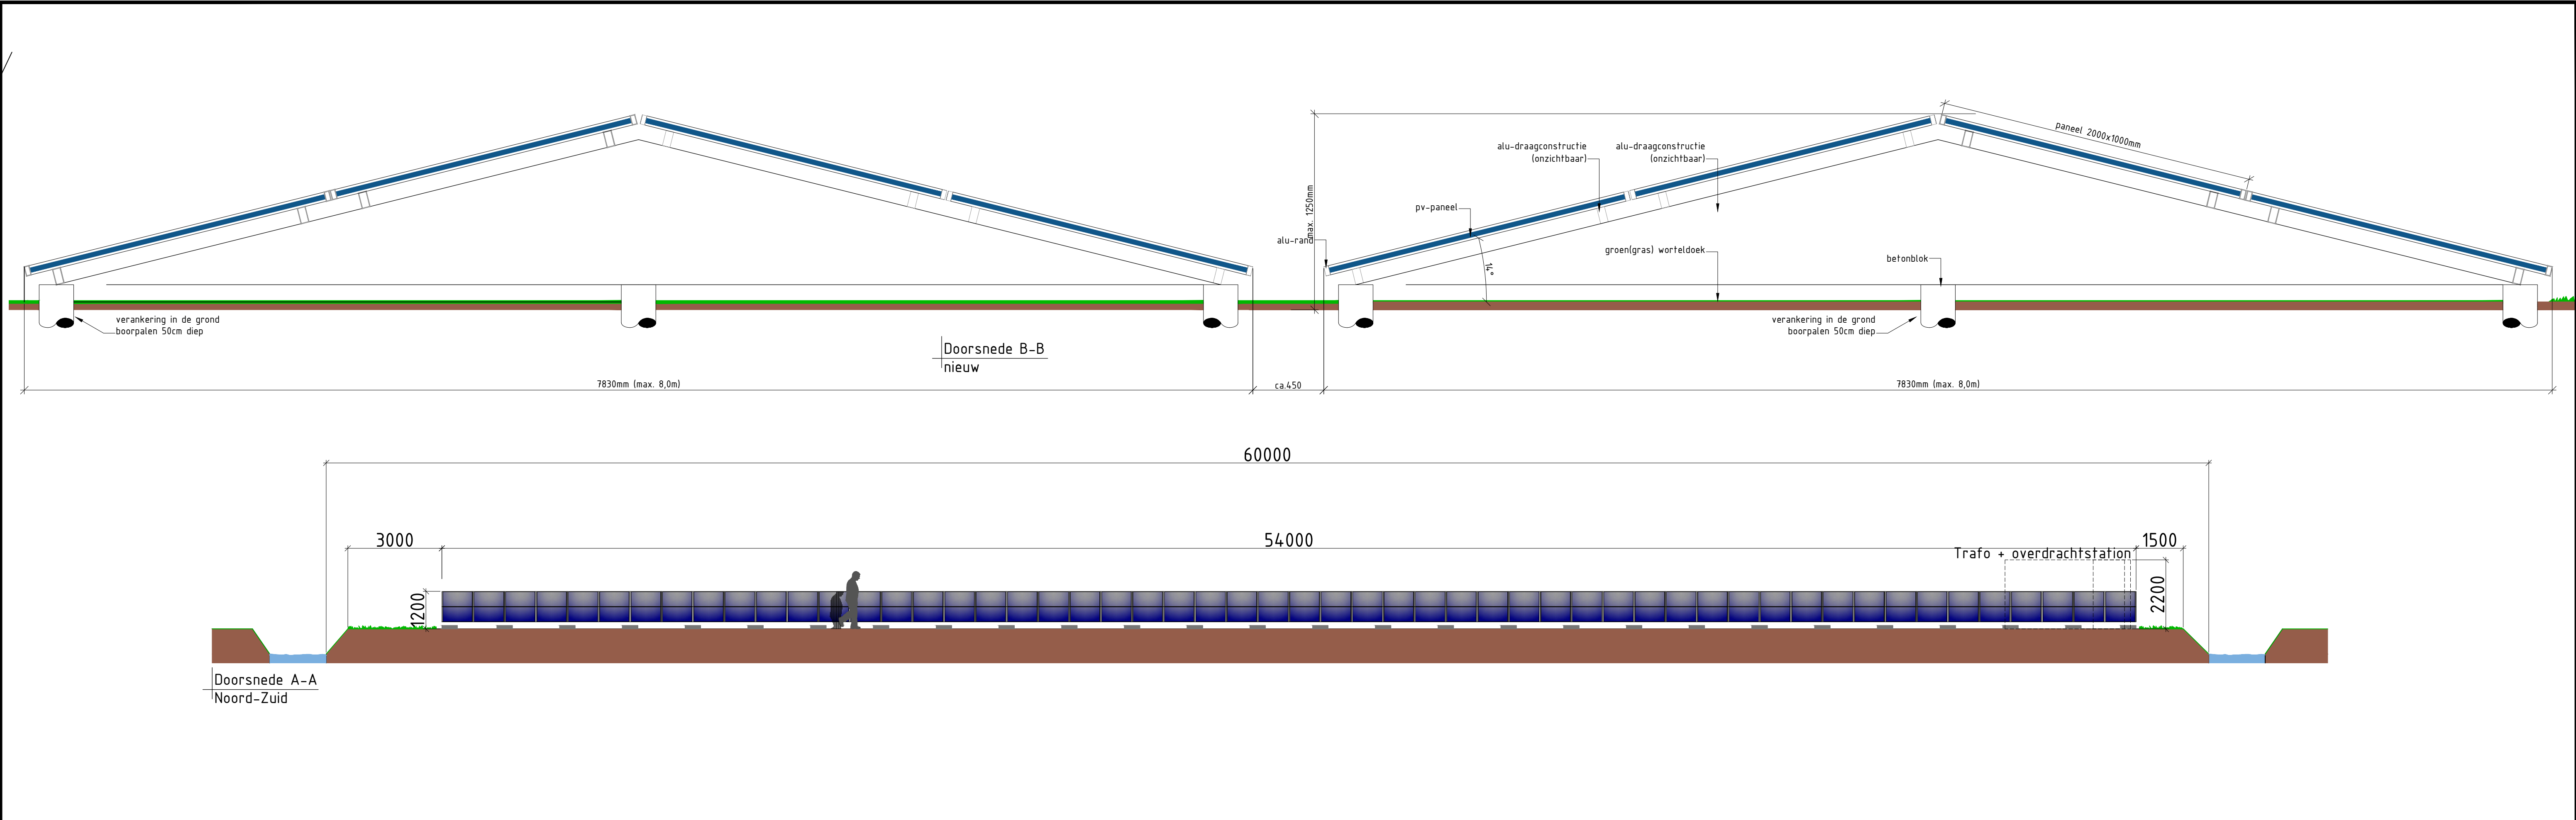

MAATVOERING DIENT IN HET WERK TE WORDEN GECONTROLEERD!

PROJECT: ■ Zonneweide Grote Sloot 158- Sint Maartensbrug

OPDRACHTGEVER: ■ Dhr. B. Schuijt, Grote Sloot 158, 1752JP, Sint Maartensbrug

ONDERDEEL: ■ situatie, aanzicht, doorsnede

ONTWERP: ■ r. broer

DATUM: ■ 02-10-2017

GEWIJZIGD: ■ 18-03-2019 ■ -- ■ -- ■ --

SCHAAL: ■ 1:20 / 1:100 / 1:1000

STUDIO bouwkundig ontwerp- en tekenburo
red

de dijken 17, 1747 EE Tuijthorn, t: 0224 - 552587, e: info@studio-red.nl