


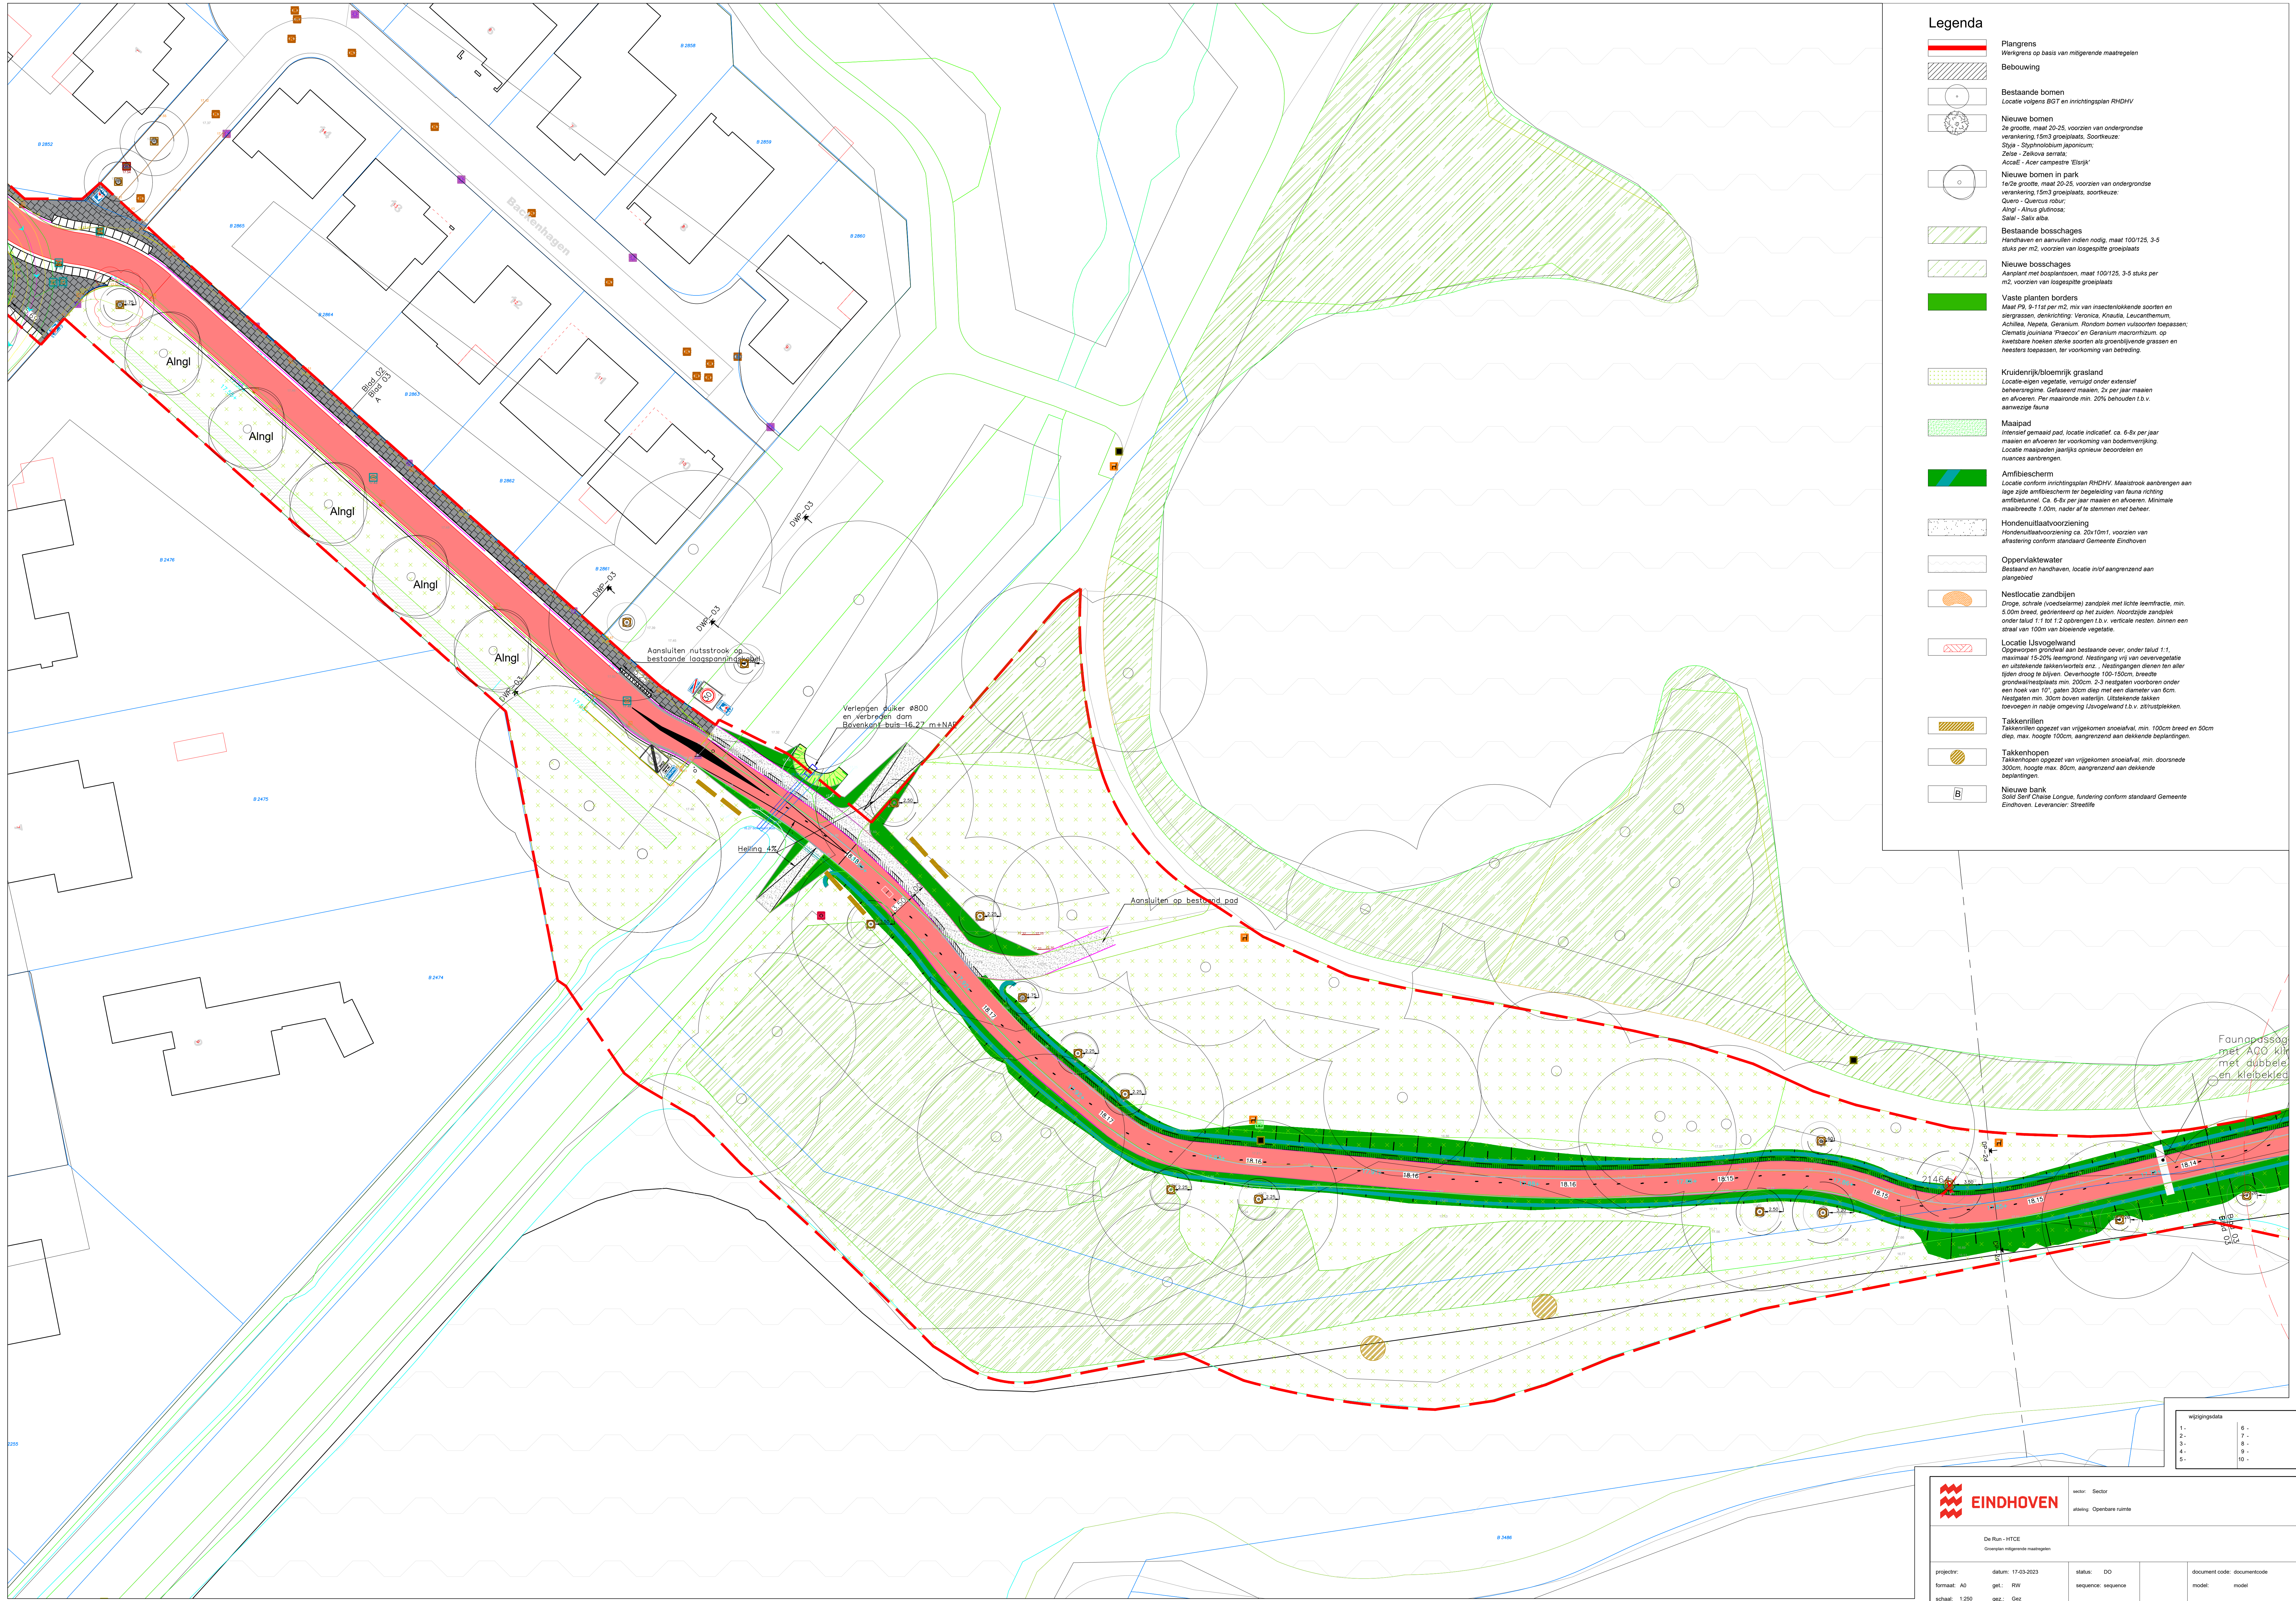

Legenda

- Plangrens**
Werkgrens op basis van mitigerende maatregelen
- Bebouwing**
- Bestaande bomen**
Locatie volgens BGT en inrichtingsplan RHDHV
- Nieuwe bomen**
2e grootte, maat 20-25, voorzien van ondergrondse verankering 15m3 groeiplaats. Soortkeuze:
Style - Styphnodium japonicum;
Zelte - Zelkova serrata;
AlcaE - Acer campestre 'Elsrijk'
- Nieuwe bomen in park**
1e/2e grootte, maat 20-25, voorzien van ondergrondse verankering 15m3 groeiplaats, soortkeuze:
Quere - Quercus robur;
Aling - Alnus glutinosa;
Selle - Salix alba
- Bestaande bosschages**
Handhaven en aanvullen indien nodig, maat 100/125, 3-5 stuks per m2, voorzien van losgespitte groeiplaats
- Nieuwe bosschages**
Aanplant met topplantsoen, maat 100/125, 3-5 stuks per m2, voorzien van losgespitte groeiplaats
- Vaste planten borders**
Maat P9, 9-11st per m2, mix van insectenlokkende soorten en siergrassen, denkrichting: Veronica, Knautia, Leucanthemum, Achillea, Nepeta, Geranium. Rarum bomen vultsoorten toepassen;
Clematis jouniana 'Pracox' en Geranium macrorrhizum; op kwetsbare hoeken sterke soorten als groenblijvende grassen en heesters toepassen, ter voorkoming van betreding
- Kruidentrijk/bloemrijk grasland**
Locatie-eigen vegetatie, vernieuwd onder extensief beheersregime. Gefasseerd maaien, 2x per jaar maaien en afvoeren. Per maairoonde min. 20% behouden t.b.v. aanwezige fauna
- Maailpad**
Intensief gemaaid pad, locatie indicatief, ca. 6-8x per jaar maaien en afvoeren ter voorkoming van bodemverrijking. Locatie maairoonden jaarlijks opnieuw beoordelen en nuances aanbrengen
- Amfibiescherm**
Locatie conform inrichtingsplan RHDHV. Maaischerm aanbrengen aan lege zijde amfibiescherm ter begeleiding van fauna richting amfibietuinel. Ca. 5-8x per jaar maaien en afvoeren. Minimale maairoonde 1.00m, nader af te stemmen met beheer
- Hondenuitsluitvoorziening**
Hondenuitsluitvoorziening ca. 20x10m1, voorzien van afsterfing conform standaard Gemeente Eindhoven
- Oppervlaktewater**
Bestaand en handhaven, locatie iv/of aangrenzend aan plangebied
- Nestlocatie zandbijen**
Droge, schrale (voedselarme) zandplek met lichte leemfractie, min. 5.00m breed, georiënteerd op het zuiden. Noordzijde zandplek onder talud 1:1 tot 1:2 opbrengen t.b.v. verticale nesten. Binnen een straal van 100m van bloeiende vegetatie.
- Locatie IJsvogelwand**
Opgeroepen grondwal aan bestaande oever, onder talud 1:1, maximaal 15-20% leemgrond. Nesting vrij van oevervegetatie en uitstekende takken/vertakels enz. Nestingen dienen ten aller tijden droog te blijven. Oeverhoogte 100-150cm, breedte grondwal/nestplaats min. 200cm. 2-3 nestgaten voorboren onder een hoek van 10°, gaten 30cm diep met een diameter van 6cm. Nestgaten min. 30cm boven waterlijn. Uitstekende takken toevoegen in nabije omgeving IJsvogelwand t.b.v. zittustplaatsen
- Takkenrillen**
Takkenrillen opgezet van vrijgekomen snoeiafval, min. 100cm breed en 50cm diep, max. hoogte 100cm, aangrenzend aan dekkende beplantingen
- Takkenhopen**
Takkenhopen opgezet van vrijgekomen snoeiafval, min. doorsnede 300cm, hoogte max. 80cm, aangrenzend aan dekkende beplantingen
- Nieuwe bank**
Sofit Sert Chasse Longue, fundering conform standaard Gemeente Eindhoven. Leverancier: Streetlife

wijzigingsdata	
1 -	6 -
2 -	7 -
3 -	8 -
4 -	9 -
5 -	10 -



Sector: Sector

Afdeling: Openbare ruimte

De Run - HTCE


Grondplan mitigerende maatregelen

projectnr: datum: 17-03-2023 status: DO document code: documentcode

formaat: A0 get.: RW sequence: sequence model: model

schaal: 1:250 gez.: Gez


	Plangrens Wegvoers op basis van mitgerende maatregelen
	Bebouwing
	Bestaande bodem Locatie volgens BGT en inrichtingsplan RHDH/V
	Nieuwe bodem 2e grootte: maat 30-25, voorzien van ondergrond versterking 15m3 groeiplaats. Zootuize: <i>Stylax - Stylaxmollis japonicum</i> : Zetis - <i>Zetisovis serrata</i> : Accal - <i>Acer campestre</i> 'Elsrijk'
	Nieuwe bodem in 'Bark' 1e en 2e grootte: maat 20-25, voorzien van ondergrond versterking 15m3 groeiplaats. Zootuize: Quercus - <i>Quercus robur</i> : Alnus - <i>Alnus glutinosa</i> : Salix - <i>Salix alba</i>
	Bestaande bodem Handhaven en aanvullen indien nodig, maar 100% stuks per m ² , voorzien van losseplaatse groeiplaats
	Nieuwe bosschages Aanplant met bosplantsoen, maar 100/125, 3-5 m ² , voorzien van losseplaatse groeiplaats
	Vaste planten borders Maat P9, 5-11 st per m ² , mix van insectenlokkende siergrassen, sierstruiken: <i>Veronica</i> , <i>Kroonl.</i> , <i>Leu. Achillea</i> , <i>Nipeta</i> , <i>Ranunculus</i> , <i>Ranunculus nemorosus</i> , <i>Campanula</i> <i>Presnec</i> en <i>Geranium</i> <i>mollis</i> . Ietscherm hoesen sterke soorten als groenblijvende heesters toepassen, ter voorkoming van bedreiging
	Kruidenrijk bloemrijk grasland Locatie-oppervlakte, verruigd over extensief beheersing. Gefaard met bodem, 2e per jaar in afvoeren. Per maandeinde min. 20% behouden aanwezigte fauna
	Maaispad Intersectie gemiddeld pad, lokale indicatoren. Ca. 6-8 m ² maaien en afvoeren ter voorkoming van bodem. Locatie maaispaden jaars op jaar basis, maaien na bereiken van maximaal 1,50m, nadat je stemmen met beplanting
	Amfibiescherm Locale conform inrichtingsplan RHDH/V. Maaispade lage zijde amfibiescherm ter bevestiging van fauna amfibietunnel. Ca. 6-8 m ² per jaar, maaien na bereiken van maximaal 1,50m, nadat je stemmen met beplanting
	Hondenuitvalvoorziening Hondenuitvalvoorziening ca. 20m/10m ² , voorzien van afsluiting conform standaard Gemeente Eindhoven
	Oppervlaktewater Bestand en handhaven, lokale in/af aangrenzende plangebied
	Nestlocatie zandblijven Droge, schrale (voedselarme) zandplek met lichtte 5,00m breed, geleendert op het zand. Nesten over talud 1 tot 1,2 opengrenen 1,5 m ² , verticale afsluiting van 100m van aangrenzende vegetatie
	Locatie Livogelwand Opgevoerd grondvlak aan bestaande oever, onder maximaal 15-20% beenging. Nestingstijd vrij van uitstroomde taludvoeten etc. Nestingstijd tegen droge bodem. Overhoofte 100-150cm, groenplaatsen/mix min. 200cm, 2-3 nesten van een fok van 12-16" gaten 30cm dip met een diam. Nestgaten min. 30cm boven bodem. Uitstroomde toevoegen in nabije omgeving Livogelwand 1,5 m ²
	Takkenlinden Takkenlinden opgezet van vrijgekomen snoeiwerk, dep. max. hoogte 100cm, aangrenzende aan dekl
	Takkenhopen Takkenhopen opgezet van vrijgekomen snoeiwerk 300cm, hoogte max. 80cm, aangrenzende aan dekl beplanting
	Nieuwe bank Sofit Sert Chaise Longue, fundering conform sta

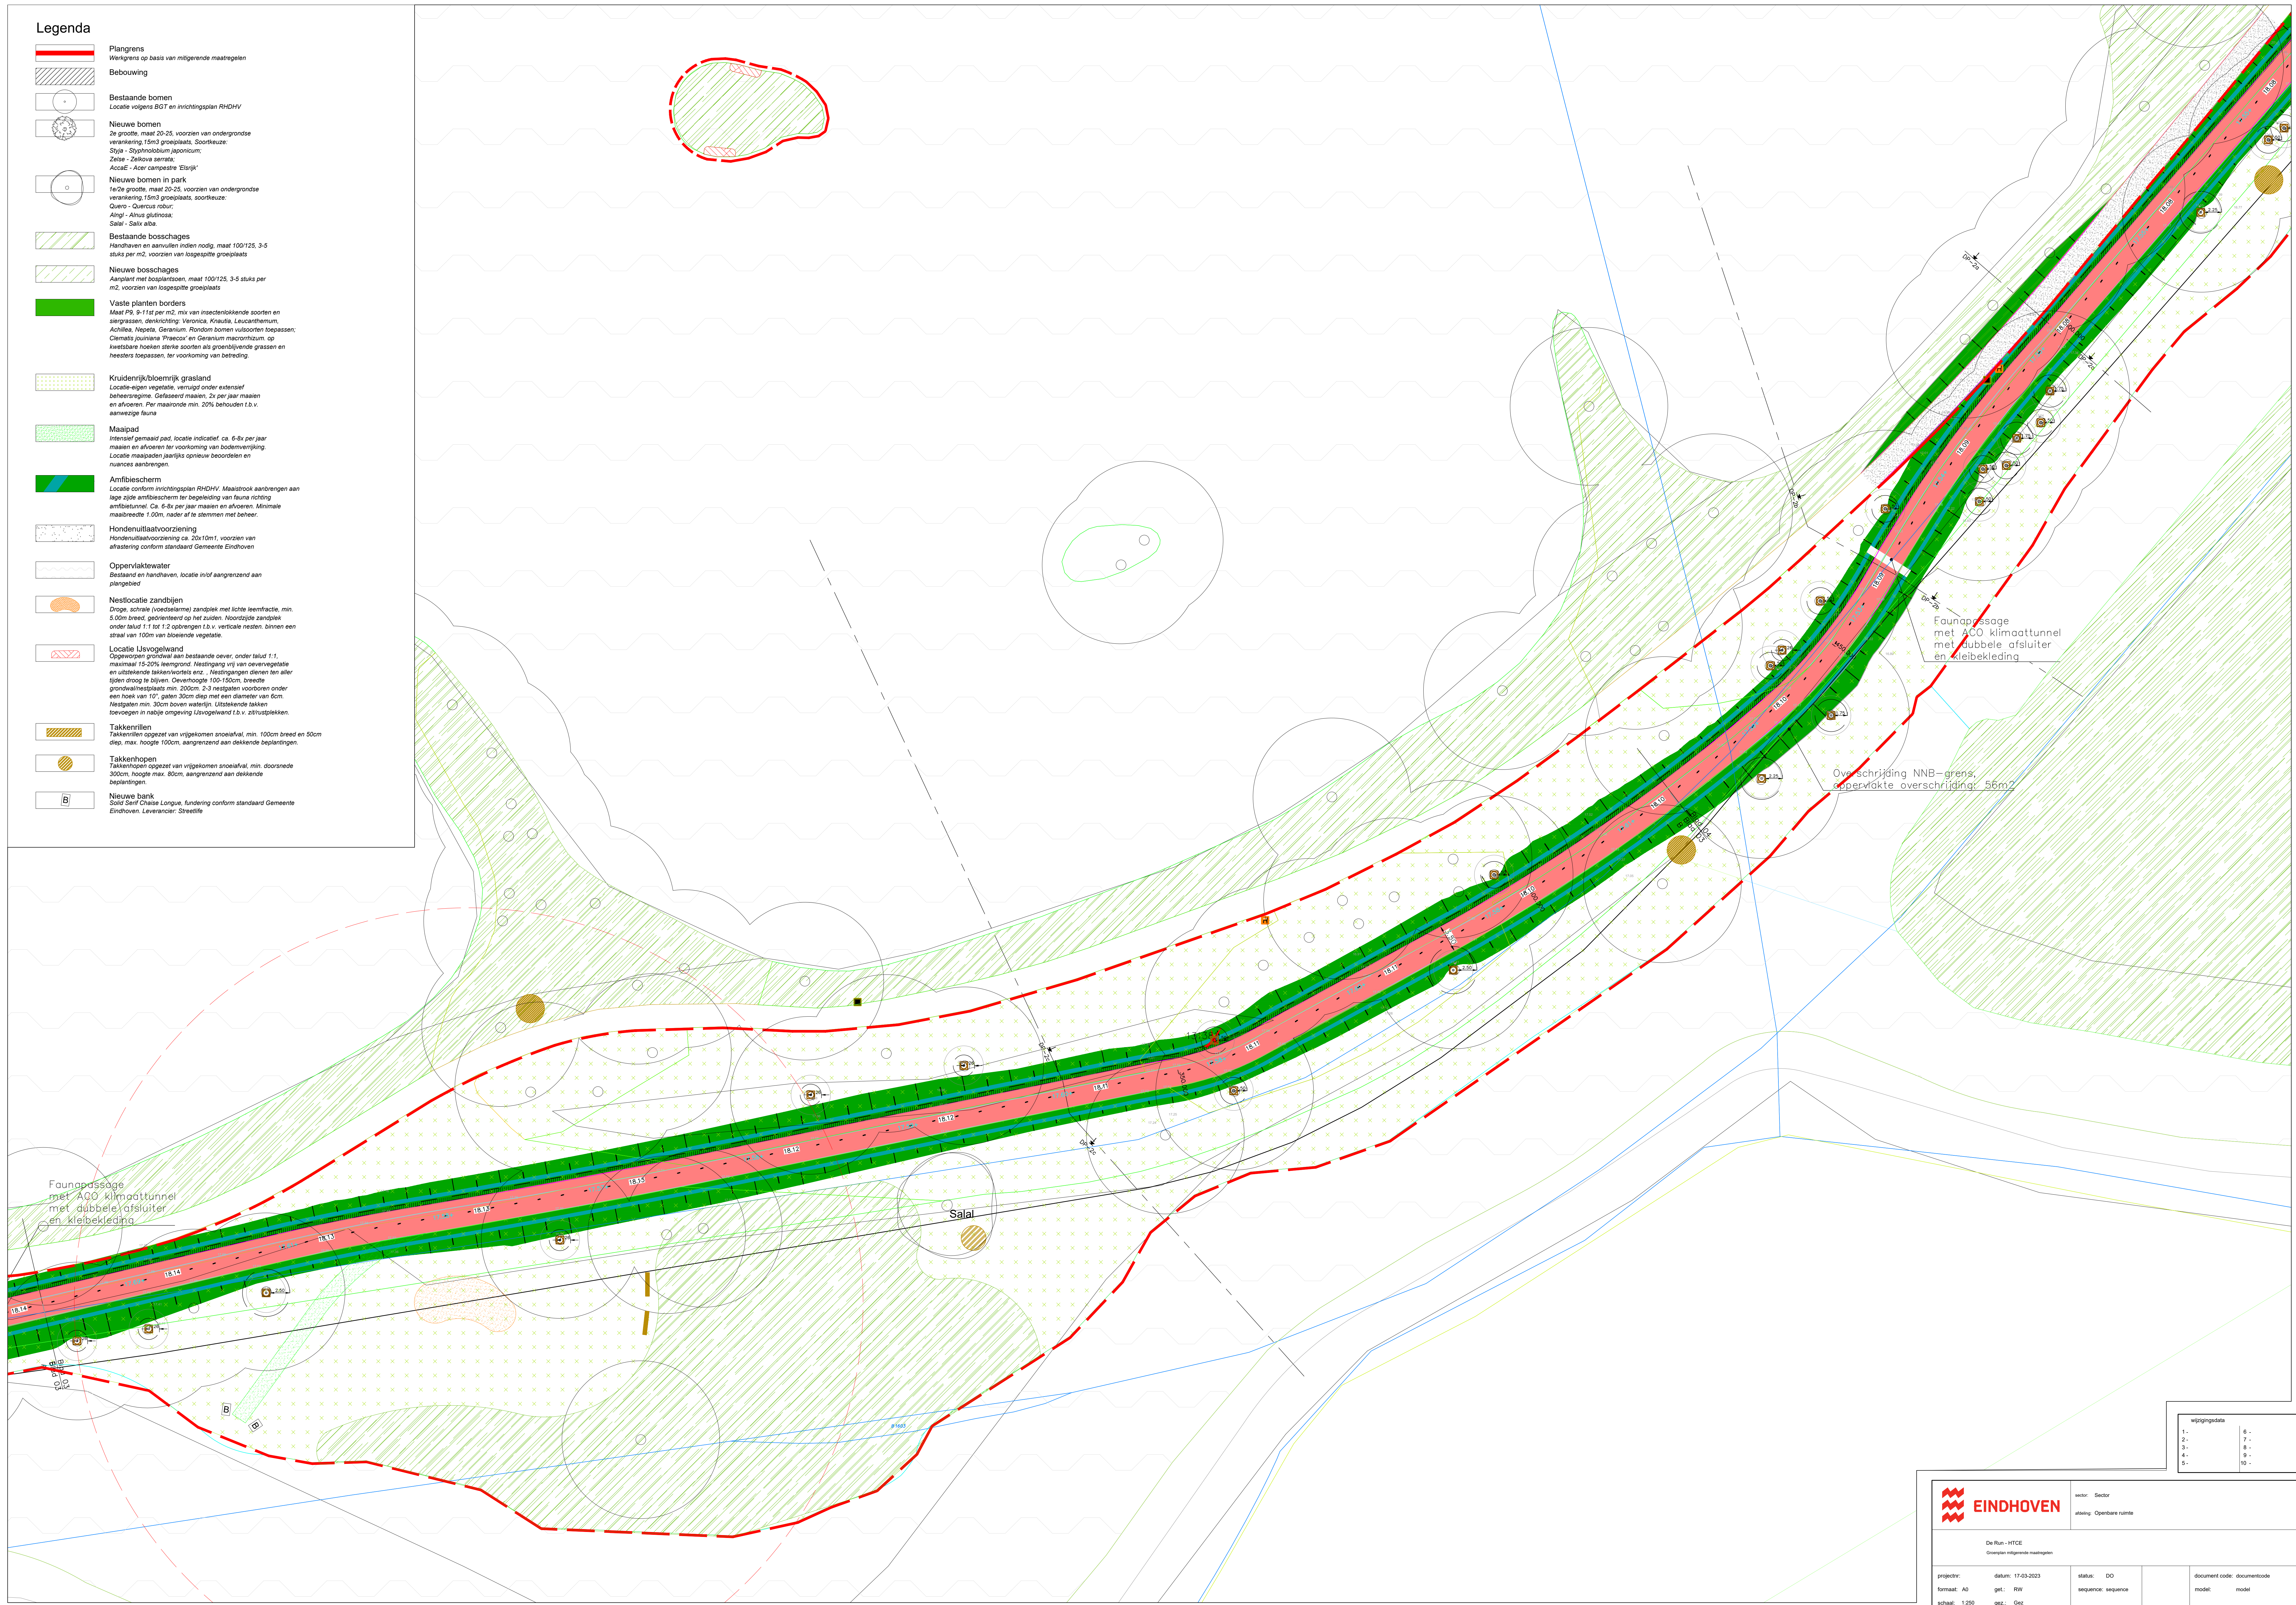

wijzigingsdata
1 -
2 -
3 -
4 -
5 -

Legenda

- Piagrens**
Werkgrens op basis van mitigerende maatregelen
- Bebouwing**
- Bestaande bomen**
Locatie volgens BG7 en inrichtingsplan RHDHV
- Nieuwe bomen**
2e grootte, maat 20-25, voorzien van ondergrondse verankering 15m3 groeiplaats. Soortkeuze:
Styl - Stypholobium japonicum;
Zelze - Zelkova serrata;
Acaal - Acer campestre 'Elaeik'
- Nieuwe bomen in park**
1e/2e grootte, maat 20-25, voorzien van ondergrondse verankering 15m3 groeiplaats, soortkeuze:
Quero - Quercus robur;
Aingl - Alnus glutinosa;
Salal - Salix alba.
- Bestaande bosschages**
Handhaven en aanvullen indien nodig, maat 100/125, 3-5 stuks per m2, voorzien van losgespitte groeiplaats
- Nieuwe bosschages**
Aanplant met bosplantsoen, maat 100/125, 3-5 stuks per m2, voorzien van losgespitte groeiplaats
- Vaste planten borders**
Maat P9, 9-11 st per m2, mix van insectenlokende soorten en siergrassen, desinfectie: Veronica, Knautia, Leucanthemum, Achillea, Nepeta, Geranium, Rindom bomen vulsoorten toepassen; Clematis juniana 'Præcox' en Geranium macrorrhizum, op kwetsbare hoeken sterke soorten als groenblijvende grassen en heesters toepassen, ter voorkoming van betreding.
- Kruidenrijk/bloemenrijk grasland**
Locatie-eigen vegetatie, vernieuwd onder extensief beheersregime. Gefaseerd maaien, 2x per jaar maaien en afvoeren. Per maairoede min. 20% behouden t.b.v. aanwezige fauna
- Maalpad**
Intensief gemaaid pad, locatie indicatief: ca. 6-8x per jaar maaien en afvoeren ter voorkoming van bodemvergiftiging. Locatie maalpaden jaarlijks opnieuw beoordelen en nuances aanbrengen.
- Amfibiescherm**
Locatie conform inrichtingsplan RHDHV. Maalstrook aanbrengen aan lage zijde amfibiescherm ter begeleiding van fauna richting amfibietunnel. Ca. 6-8x per jaar maaien en afvoeren. Minimale maalbreedte 1,00m, nader af te stemmen met beheer.
- Hondenuitlaatvoorziening**
Hondenuitlaatvoorziening ca. 20x10m1, voorzien van afsluiting conform standaard Gemeente Eindhoven
- Oppervlaktewater**
Bestaand en handhaven, locatie in/of aangrenzend aan piaggebied
- Nestlocatie zandbijen**
Droge, schrale (voedselarme) zandplek met lichte keermfractie, min. 3,00m breed, gelegen ten op het zuiden. Noordzijde zandplek onder talud 1:1 tot 1:2 opbrengen t.b.v. verticale nesten, binnen een straal van 100m van bloeiende vegetatie.
- Locatie IJsvogelwijd**
Opgeroepen grondwal aan bestaande oever, onder talud 1:1, maximaal 15-20% leemgrond. Nesting vrij van oevervegetatie en uitstakende takken/vertels enz. Nestingen dienen ten aller tijde droog te blijven. Oeverhoogte 100-150cm, breedte grondwal/nestplaats min. 200cm. 2-3 nestgaten voorboeren onder een hoek van 10°; gaten 30cm diep met een diameter van 6cm. Nestgaten min. 30cm boven waterlijn. Uitstekende takken toevoegen in nabije omgeving IJsvogelwijd t.b.v. zithuistekken.
- Takkenstelen**
Takkenstelen opgezet van vrijgekomen snoeiafval, min. 100cm breed en 50cm diep, max. hoogte 100cm, aangrenzend aan dekkende beplantingen.
- Takkenhopen**
Takkenhopen opgezet van vrijgekomen snoeiafval, min. doorsnede 300cm, hoogte max. 80cm, aangrenzend aan dekkende beplantingen.
- Nieuwe bank**
Solid Serif Chaise Longue, fundering conform standaard Gemeente Eindhoven. Leverancier: Streetlife

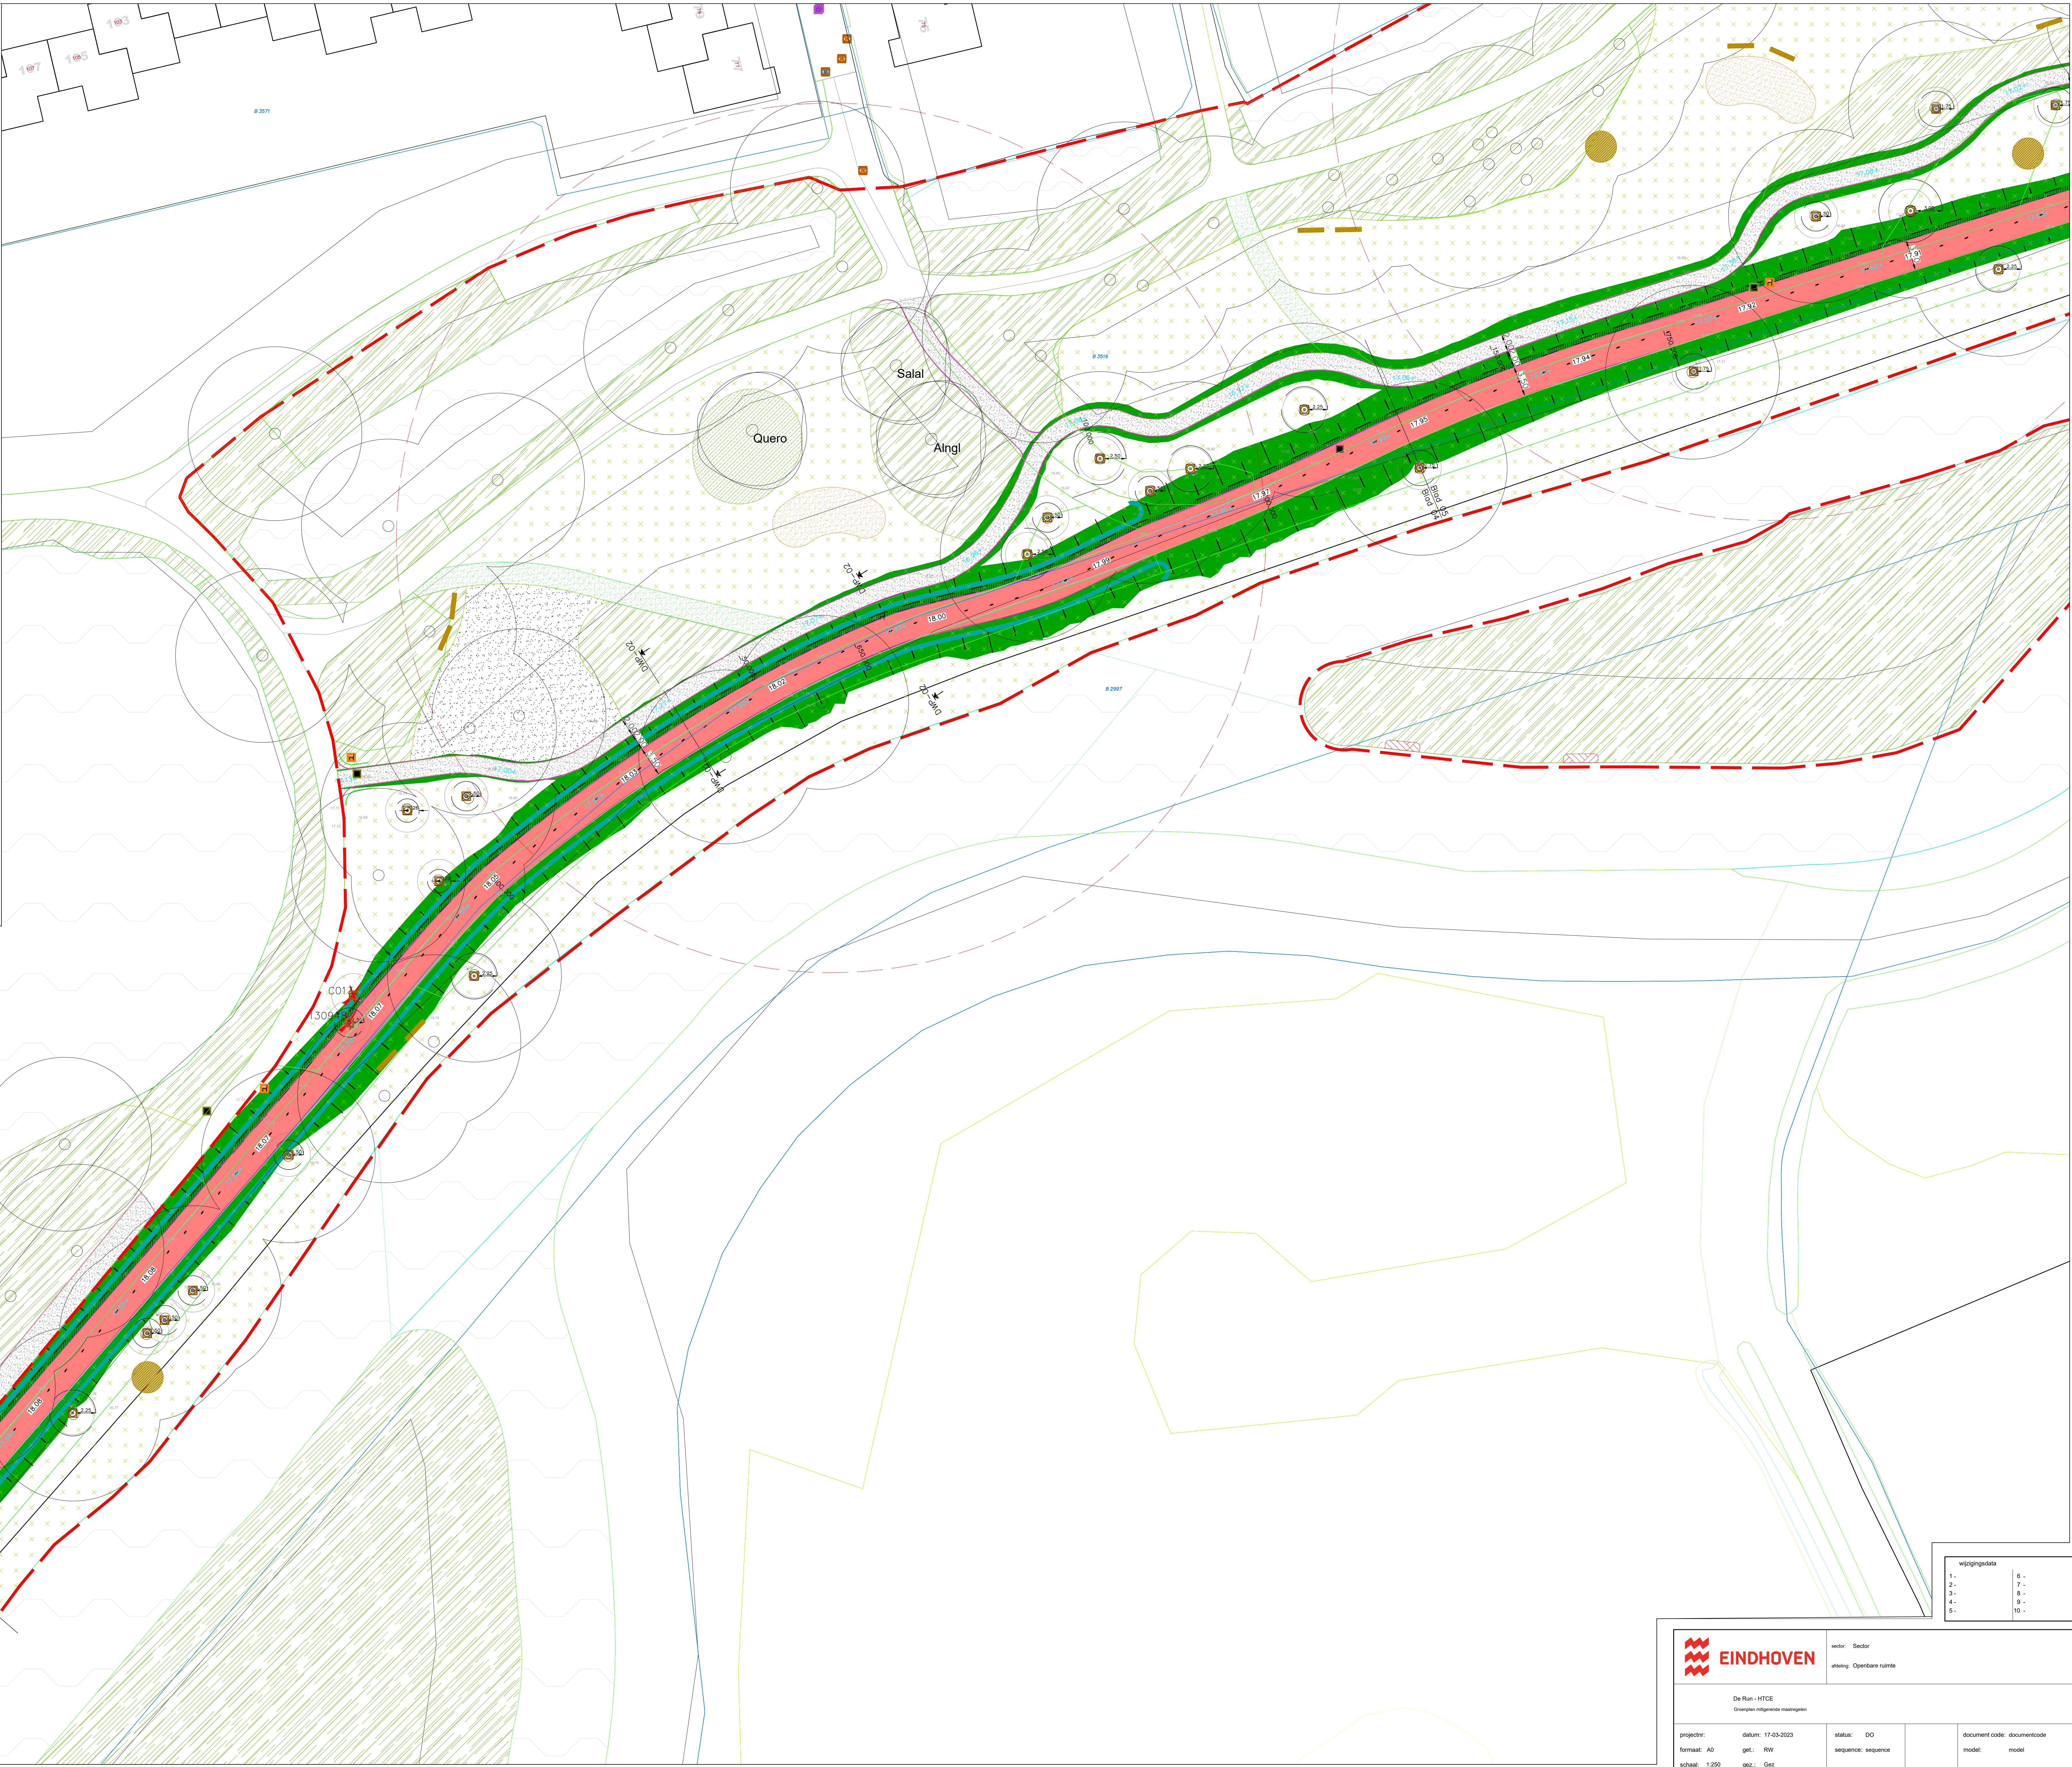

wijzigingsdata	
1 -	6 -
2 -	7 -
3 -	8 -
4 -	9 -
5 -	10 -




sector: Sector
afdeling: Openbare ruimte

De Run - HTCE
Groenplan mitigerende maatregelen

projectnr:	datum: 17-03-2023	status: DO	document code: documentcode
formaat: A0	get.: RW	sequence: sequence	model: model
schaal: 1:250	gez.: Gez		


Legenda

- Piengrens**
Werkgrens op basis van mitigerende maatregelen
- Bebouwing**
- Bestaande bomen**
Locatie volgens BGT en inrichtingsplan RHDHV
- Nieuwe bomen**
2e grootte, maat 20-25, voorzien van ondergrondse verankering, 15m3 groeiplaats, soortkeuze:
Styl - Styphnolobium japonicum;
Zelte - Zelkova serrata;
Acacia - Acacia campestris 'Elstik'
- Nieuwe bomen in park**
1e/2e grootte, maat 20-25, voorzien van ondergrondse verankering, 15m3 groeiplaats, soortkeuze:
Quercus - Quercus robur;
Alnus - Alnus glutinosa;
Salix - Salix alba
- Bestaande bosschages**
Handhaven en aanvullen indien nodig, maat 100/125, 3-5 stuks per m2, voorzien van losgespitte groeiplaats
- Nieuwe bosschages**
Aanplant met bosplantsoen, maat 100/125, 3-5 stuks per m2, voorzien van losgespitte groeiplaats
- Vaste planten borders**
Maat P9, 9-11st per m2, mix van insectenlokkende soorten en siergrassen, dichtbeplanting: Veronica, Kruisbl., Leucanthemum, Achillea, Nepeta, Geranium, Rindom bomen valsoorten topassen; Clematis jouniana 'Precox' en Geranium macrorrhizum, op kleiervormen hoeven sterke soorten als groenlokkende grassen en heesters topassen, ter voorkoming van betreding.
- Kruidenrijk/bloemenrijk grasland**
Locatie-eigen vegetatie, verruimd onder extensief beheersregime. Gebloeid maaien, 2x per jaar maaien en afvoeren. Per maaiende min. 20% behouden t.b.v. aanwezige fauna
- Maaiapad**
Intensief gemaaid pad, locatie indicatief, ca. 6-8x per jaar maaien en afvoeren ter voorkoming van bodemvergring. Locatie maaiwegen jaarlijks opnieuw beoordelen en nuances aanbrengen
- Amfibiescherm**
Locatie conform inrichtingsplan RHDHV. Maaiastroom aanbrengen aan lichte zijde amfibiescherm ter begeleiding van fauna richting amfibietunnel. Ca. 6-8x per jaar maaien en afvoeren. Minimale maai breedte 1,00m, nader af te stemmen met beheer.
- Hondenuitlaatvoorziening**
Hondenuitlaatvoorziening ca. 20x10m1, voorzien van afsluiting conform standaard Gemeente Eindhoven
- Oppervlaktewater**
Bestaand en handhaven, locatie in/of aangrenzend aan plangebied
- Nestlocatie zandbijen**
Droge, schrale (voedselarme) zandplek met lichte leemtextuur, min. 5,00m breed, georiënteerd op het zuiden. Noordzijde zandplek onder talud 1:1 tot 1:2 opbrengen t.b.v. verticale nesten, binnen een straal van 100m van bloeiende vegetatie.
- Locatie Lúsvogelwand**
Opengroep grondwal aan bestaande oever, onder talud 1:1, maximaal 15-20% leemgrond. Nesting vrij van oevervegetatie en uitlopende takkenvertakels enz. - Nestingstijlen dienen ten aller tijden droog te blijven. Oeverhoogte 100-150cm, breedte grondwalvestplaats min. 200cm. 2-3 nestpalen voorboeren onder een hoek van 10° gaten 30cm diep met een diameter van 6cm. Nestpalen min. 30cm boven waterlijn. Uitstekende takken toevoegen in nabije omgeving Lúsvogelwand t.b.v. zitruimtes.
- Takkenrillen**
Takkenrillen opgezet van vrijgekomen snoeiafval, min. 100cm breed en 50cm diep, max. hoogte 100cm, aangrenzend aan dekkende beplantingen.
- Takkenhopen**
Takkenhopen opgezet van vrijgekomen snoeiafval, min. doorsnede 300cm, hoogte max. 80cm, aangrenzend aan dekkende beplantingen.
- Nieuwe bank**
Solid Self Chase Longue, fundering conform standaard Gemeente Eindhoven. Leverancier: Streetlife

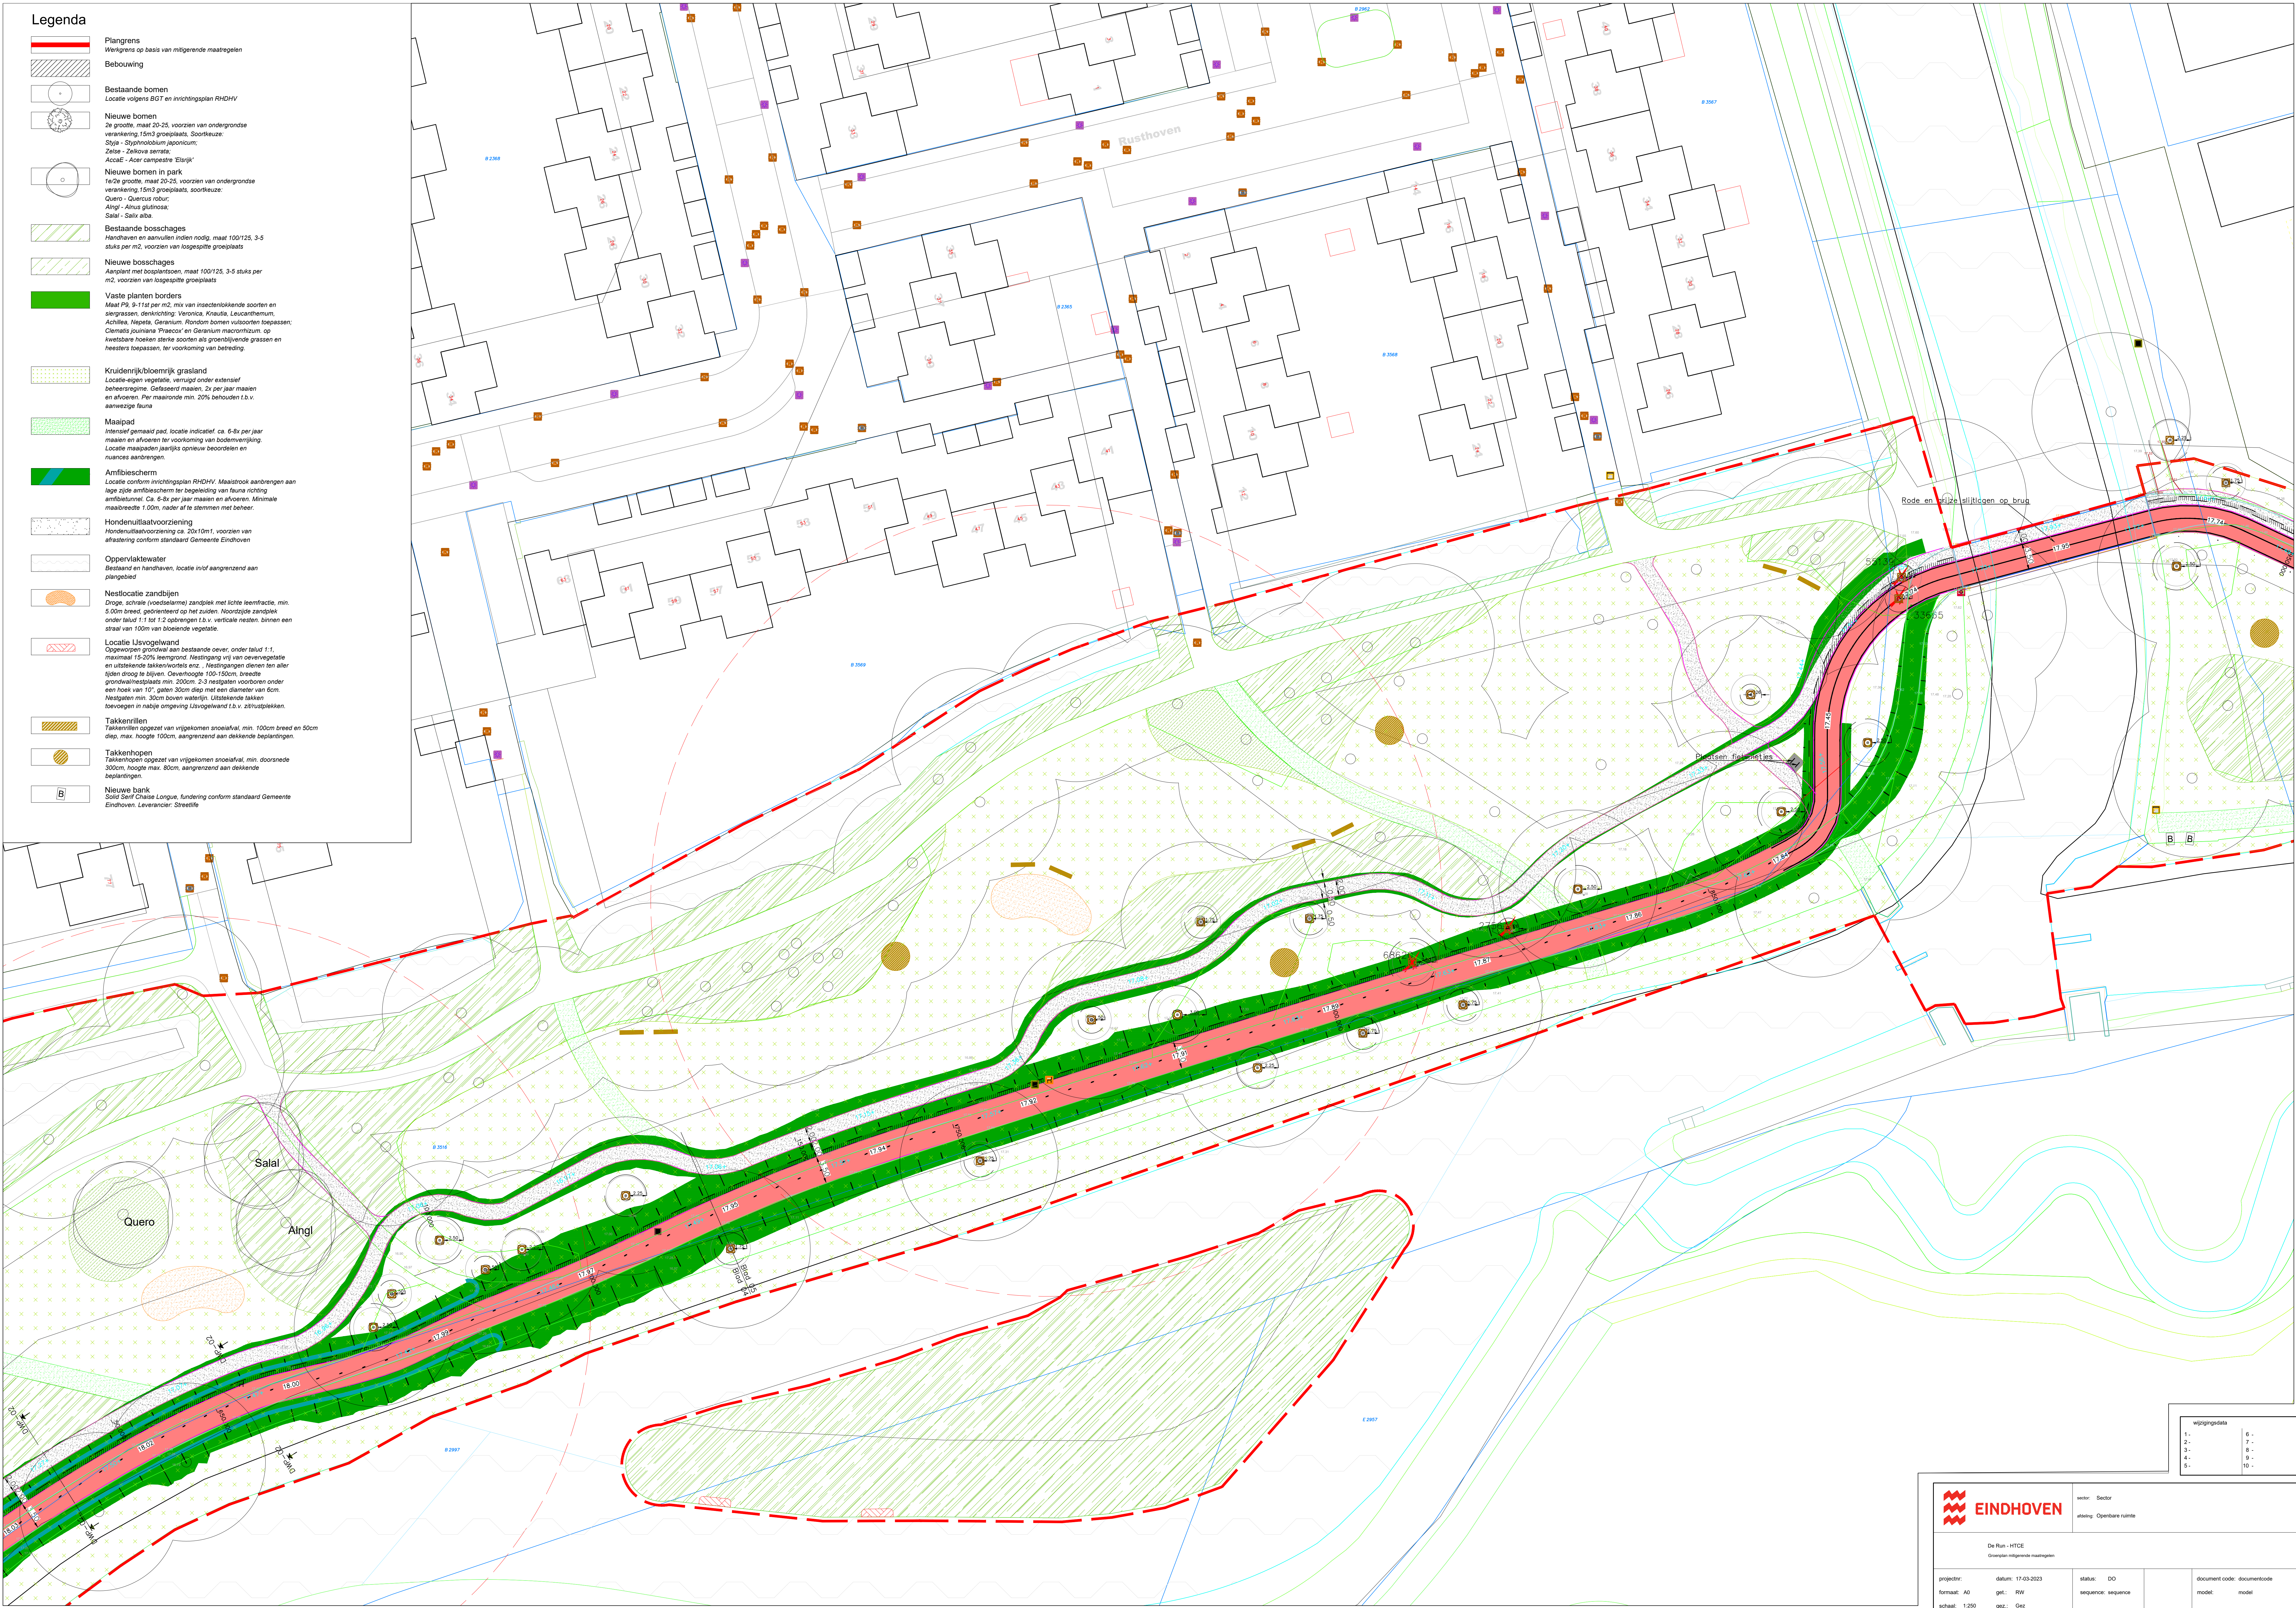

Legenda

- Plangrens
Wegigrens op basis van mitigerende maatregelen
- Bebouwing
- Bestaande bomen
Locatie volgens BGT en inrichtingsplan RHDHV
- Nieuwe bomen
2e grootte, maat 20-25, voorzien van ondergrondse verankering, 15m3 groeiplaats, soortkeuze:
Styl - Symplocos japonicum;
Zel - Zelkova serrata;
AccaE - Acer campestre 'Elburg'
- Nieuwe bomen in park
1e2e grootte, maat 20-25, voorzien van ondergrondse verankering, 15m3 groeiplaats, soortkeuze:
Quero - Quercus robur;
Alngl - Alnus glutinosa;
Sala - Salix alba
- Bestaande bosschages
Handhaven en aanvullen indien nodig, maat 100/125, 3-5 stuks per m2, voorzien van losgespitte groeiplaats
- Nieuwe bosschages
Aanplant met bosplantsoen, maat 100/125, 3-5 stuks per m2, voorzien van losgespitte groeiplaats
- Vaste planten borders
Maat P9, 9-11st per m2, mix van insectenlokkende soorten en siergrassen, dekking: Veronica, Knaute, Leucanthemum, Achillea, Nepeta, Geranium. Rondon bomen vulsoorten toepassen;
Clematis japonica Phlox en Geranium macrorrhizum, op kwetsbare hoeken sterke soorten als groenblijvende grassen en heesters toepassen, ter voorkoming van betreding.
- Kruidentrijk/bloemrijk grasland
Locatie-eigen vegetatie, vernieuwt onder extensief beheersregime. Gefaseerd maaien, 2x per jaar maaien en afvoeren. Per maaiende min. 20% behouden t.b.v. aanwezige fauna
- Maaispad
Intensief gemaaid pad, locatie indicatief, ca. 6-8x per jaar maaien en afvoeren ter voorkoming van bodemverrijking
Locatie maaispaden jaarlijks opnieuw beoordelen en nuances aangebrengen.
- Amfibiescherm
Locatie conform inrichtingsplan RHDHV. Maestrook aanbrengen aan lage zijde amfibiescherm ter begeleiding van fauna richting amfibietunnel. Ca. 6-8x per jaar maaien en afvoeren. Minimale maai breedte 1.00m, nader af te stemmen met beheer.
- Hondenuitlaatvoorziening
Hondenuitlaatvoorziening op 20x10m1, voorzien van afrastering conform standaard Gemeente Eindhoven
- Oppervlaktewater
Bestand en handhaven, locatie in/of aangrenzend aan plangebied
- Nestlocatie zandbijen
Droge, schrale (voedselarme) zandplek met lichte leemtracé, min. 5.00m breed, geïdentificeerd op het zuiden. Noordzijde zandplek onder takud 1:1 tot 1:2 opbrengen t.b.v. verticale nesten, binnen een straal van 100m van bloeiende vegetatie.
- Locatie IJsvogelwand
Opgevoeren grondwal aan bestaande oever, onder takud 1:1, maximaal 15-20% leemgrond. Nestingang vrij van oevervegetatie en uitstekende takkenwortels enz. Nestingangen dienen ten aller tijden droog te blijven. Oeverhoogte 100-150cm, breedte grondwalnestplaats min. 200cm, 2-3 nestgaten voorzien onder een hoek van 10°, gaten 30cm diep met een diameter van 6cm. Nestgaten min. 30cm boven waterlijn. Uitstekende takken toevoegen in nabije omgeving IJsvogelwand t.b.v. zitplaatsen.
- Takkenrillen
Takkenrillen opgezet van vrijgekomen snoeiafval, min. 100cm breed en 50cm diep, max. hoogte 100cm, aangrenzend aan dekkende beplantingen.
- Takkenhopen
Takkenhopen opgezet van vrijgekomen snoeiafval, min. doorsnede 300cm, hoogte max. 80cm, aangrenzend aan dekkende beplantingen.
- Nieuwe bank
Solid Soil Grasse Longue, fundering conform standaard Gemeente Eindhoven. Leverancier: Streetlife

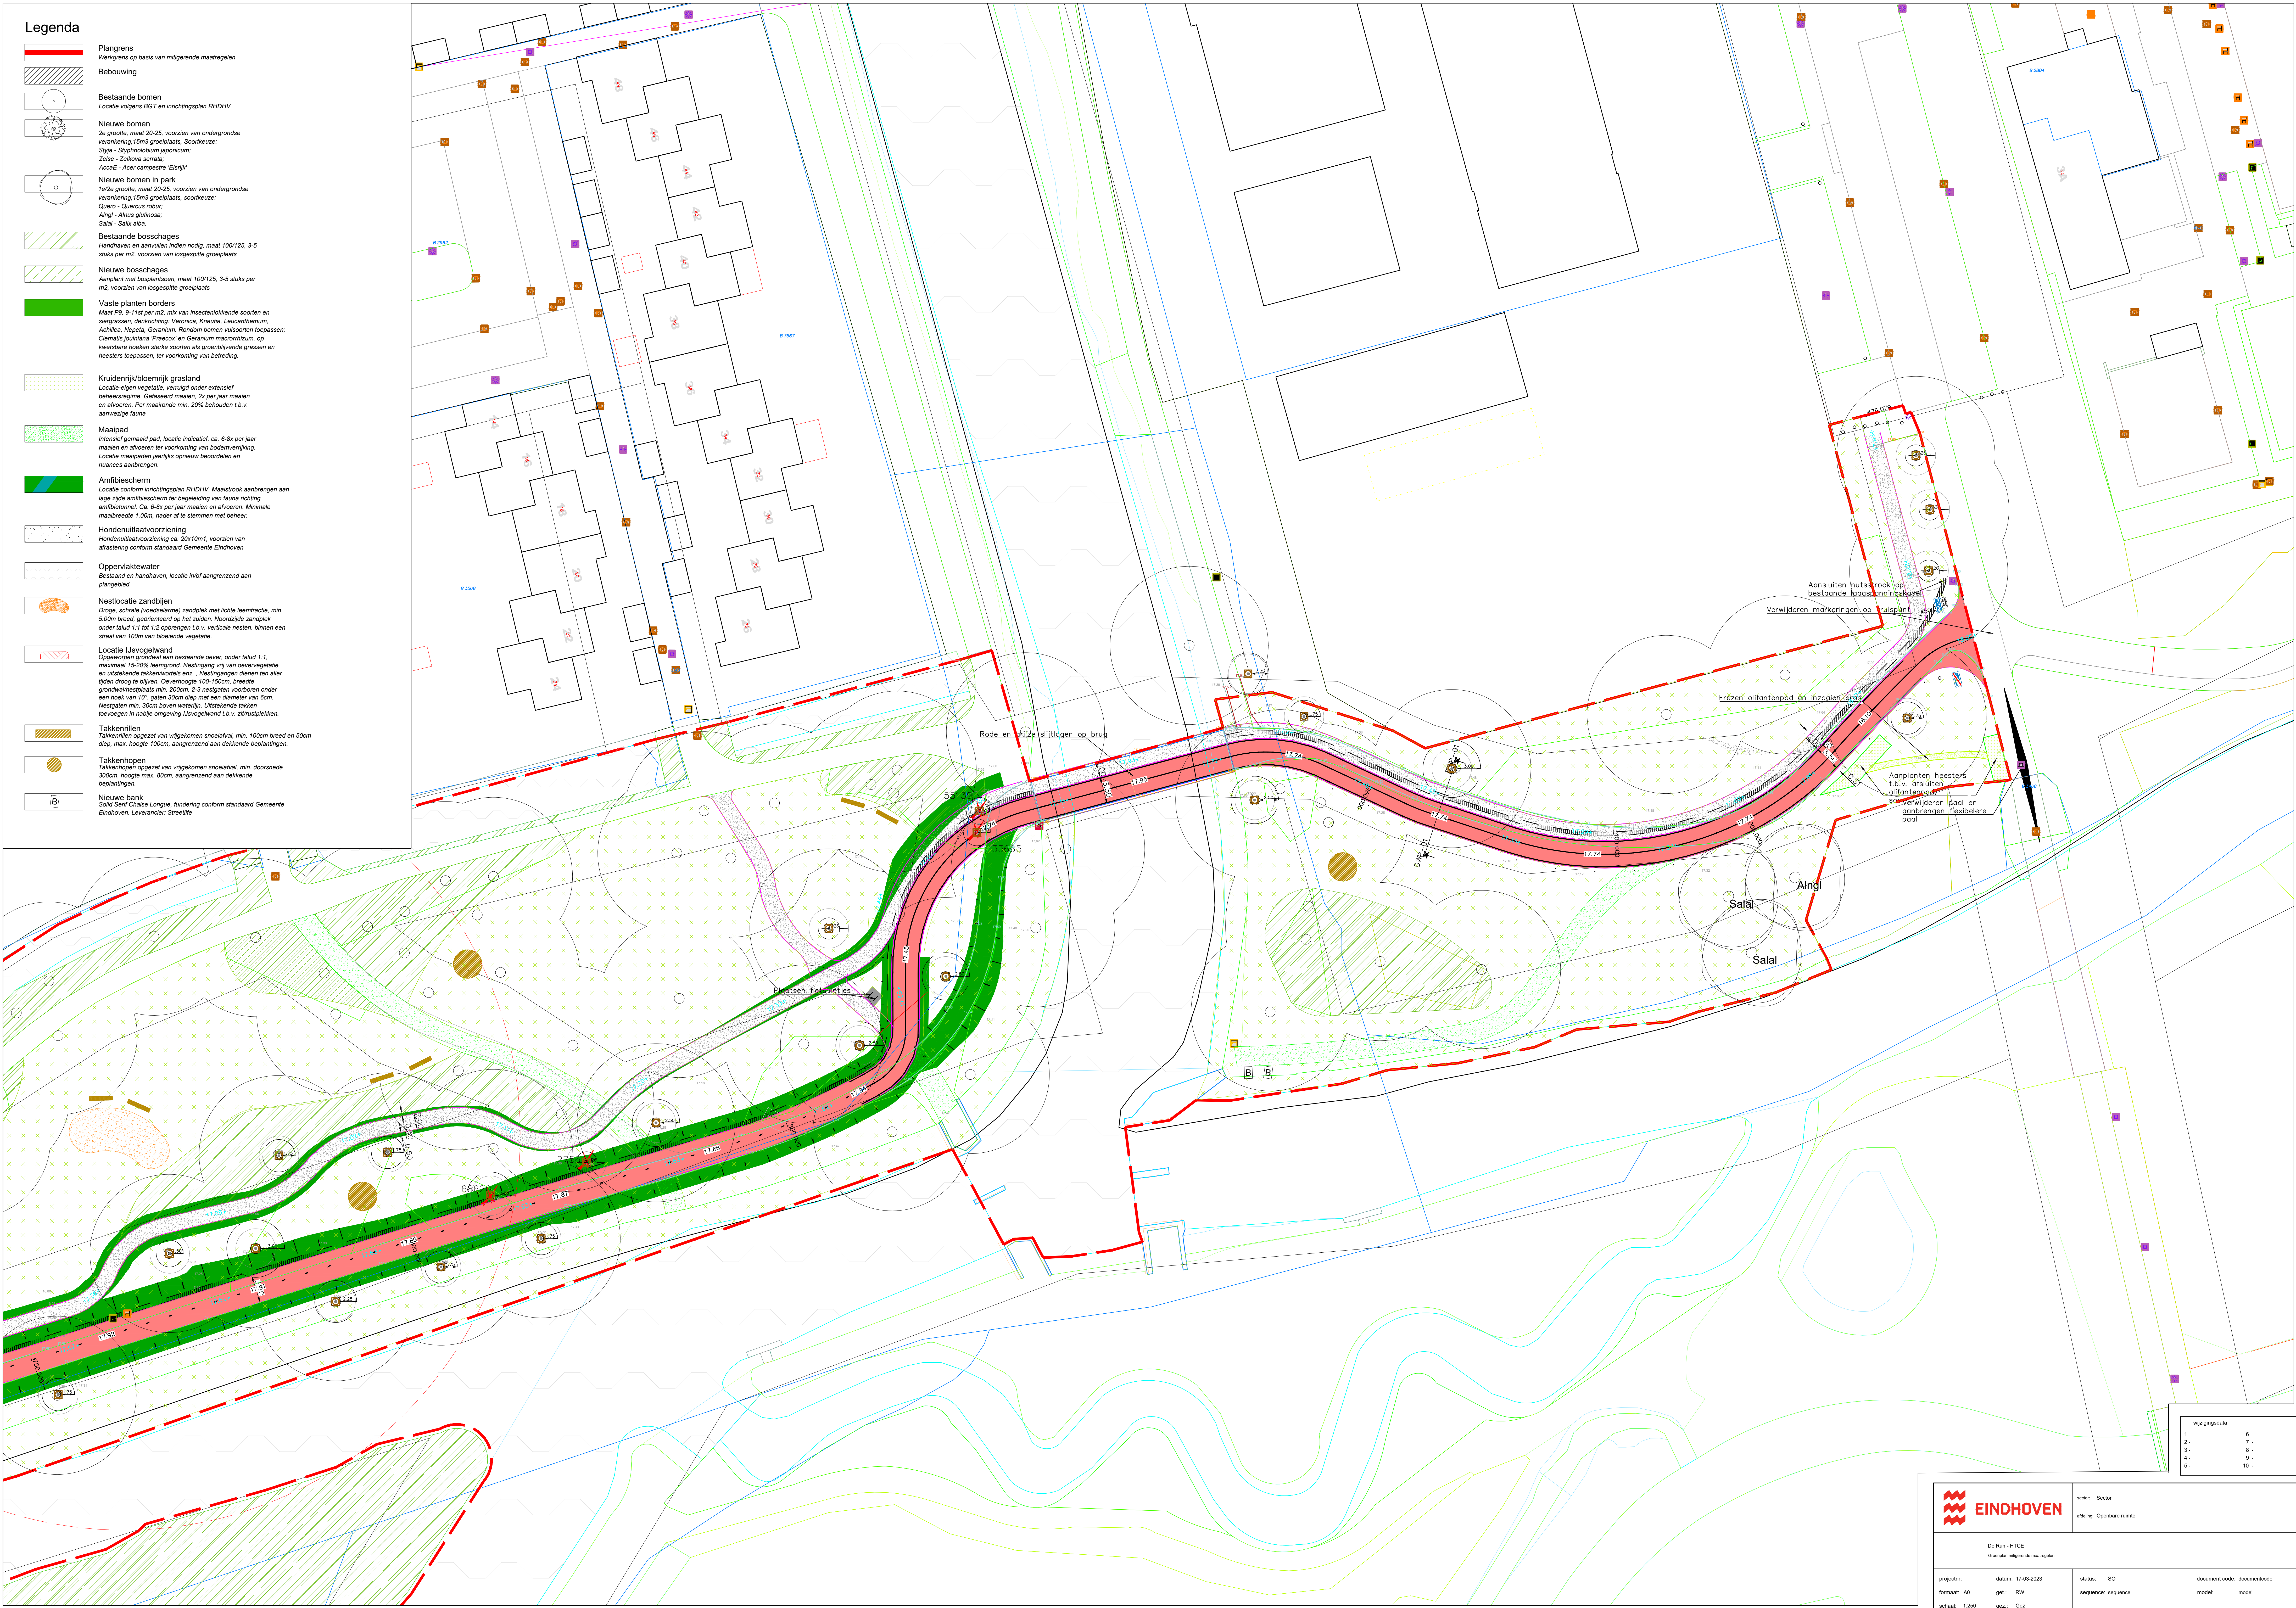

Wegigids	
1 -	6 -
2 -	7 -
3 -	8 -
4 -	9 -
5 -	10 -



sector: Sector
afdeling: Openbare ruimte

De Run - HTCE
Grasland mitigerende maatregelen

projectnr:	datum: 17-03-2023	status: SO	document code: documentcode
formaat: A0	get.: RW	sequence: sequence	model: model
schaal: 1:250	gez.: Gez		