




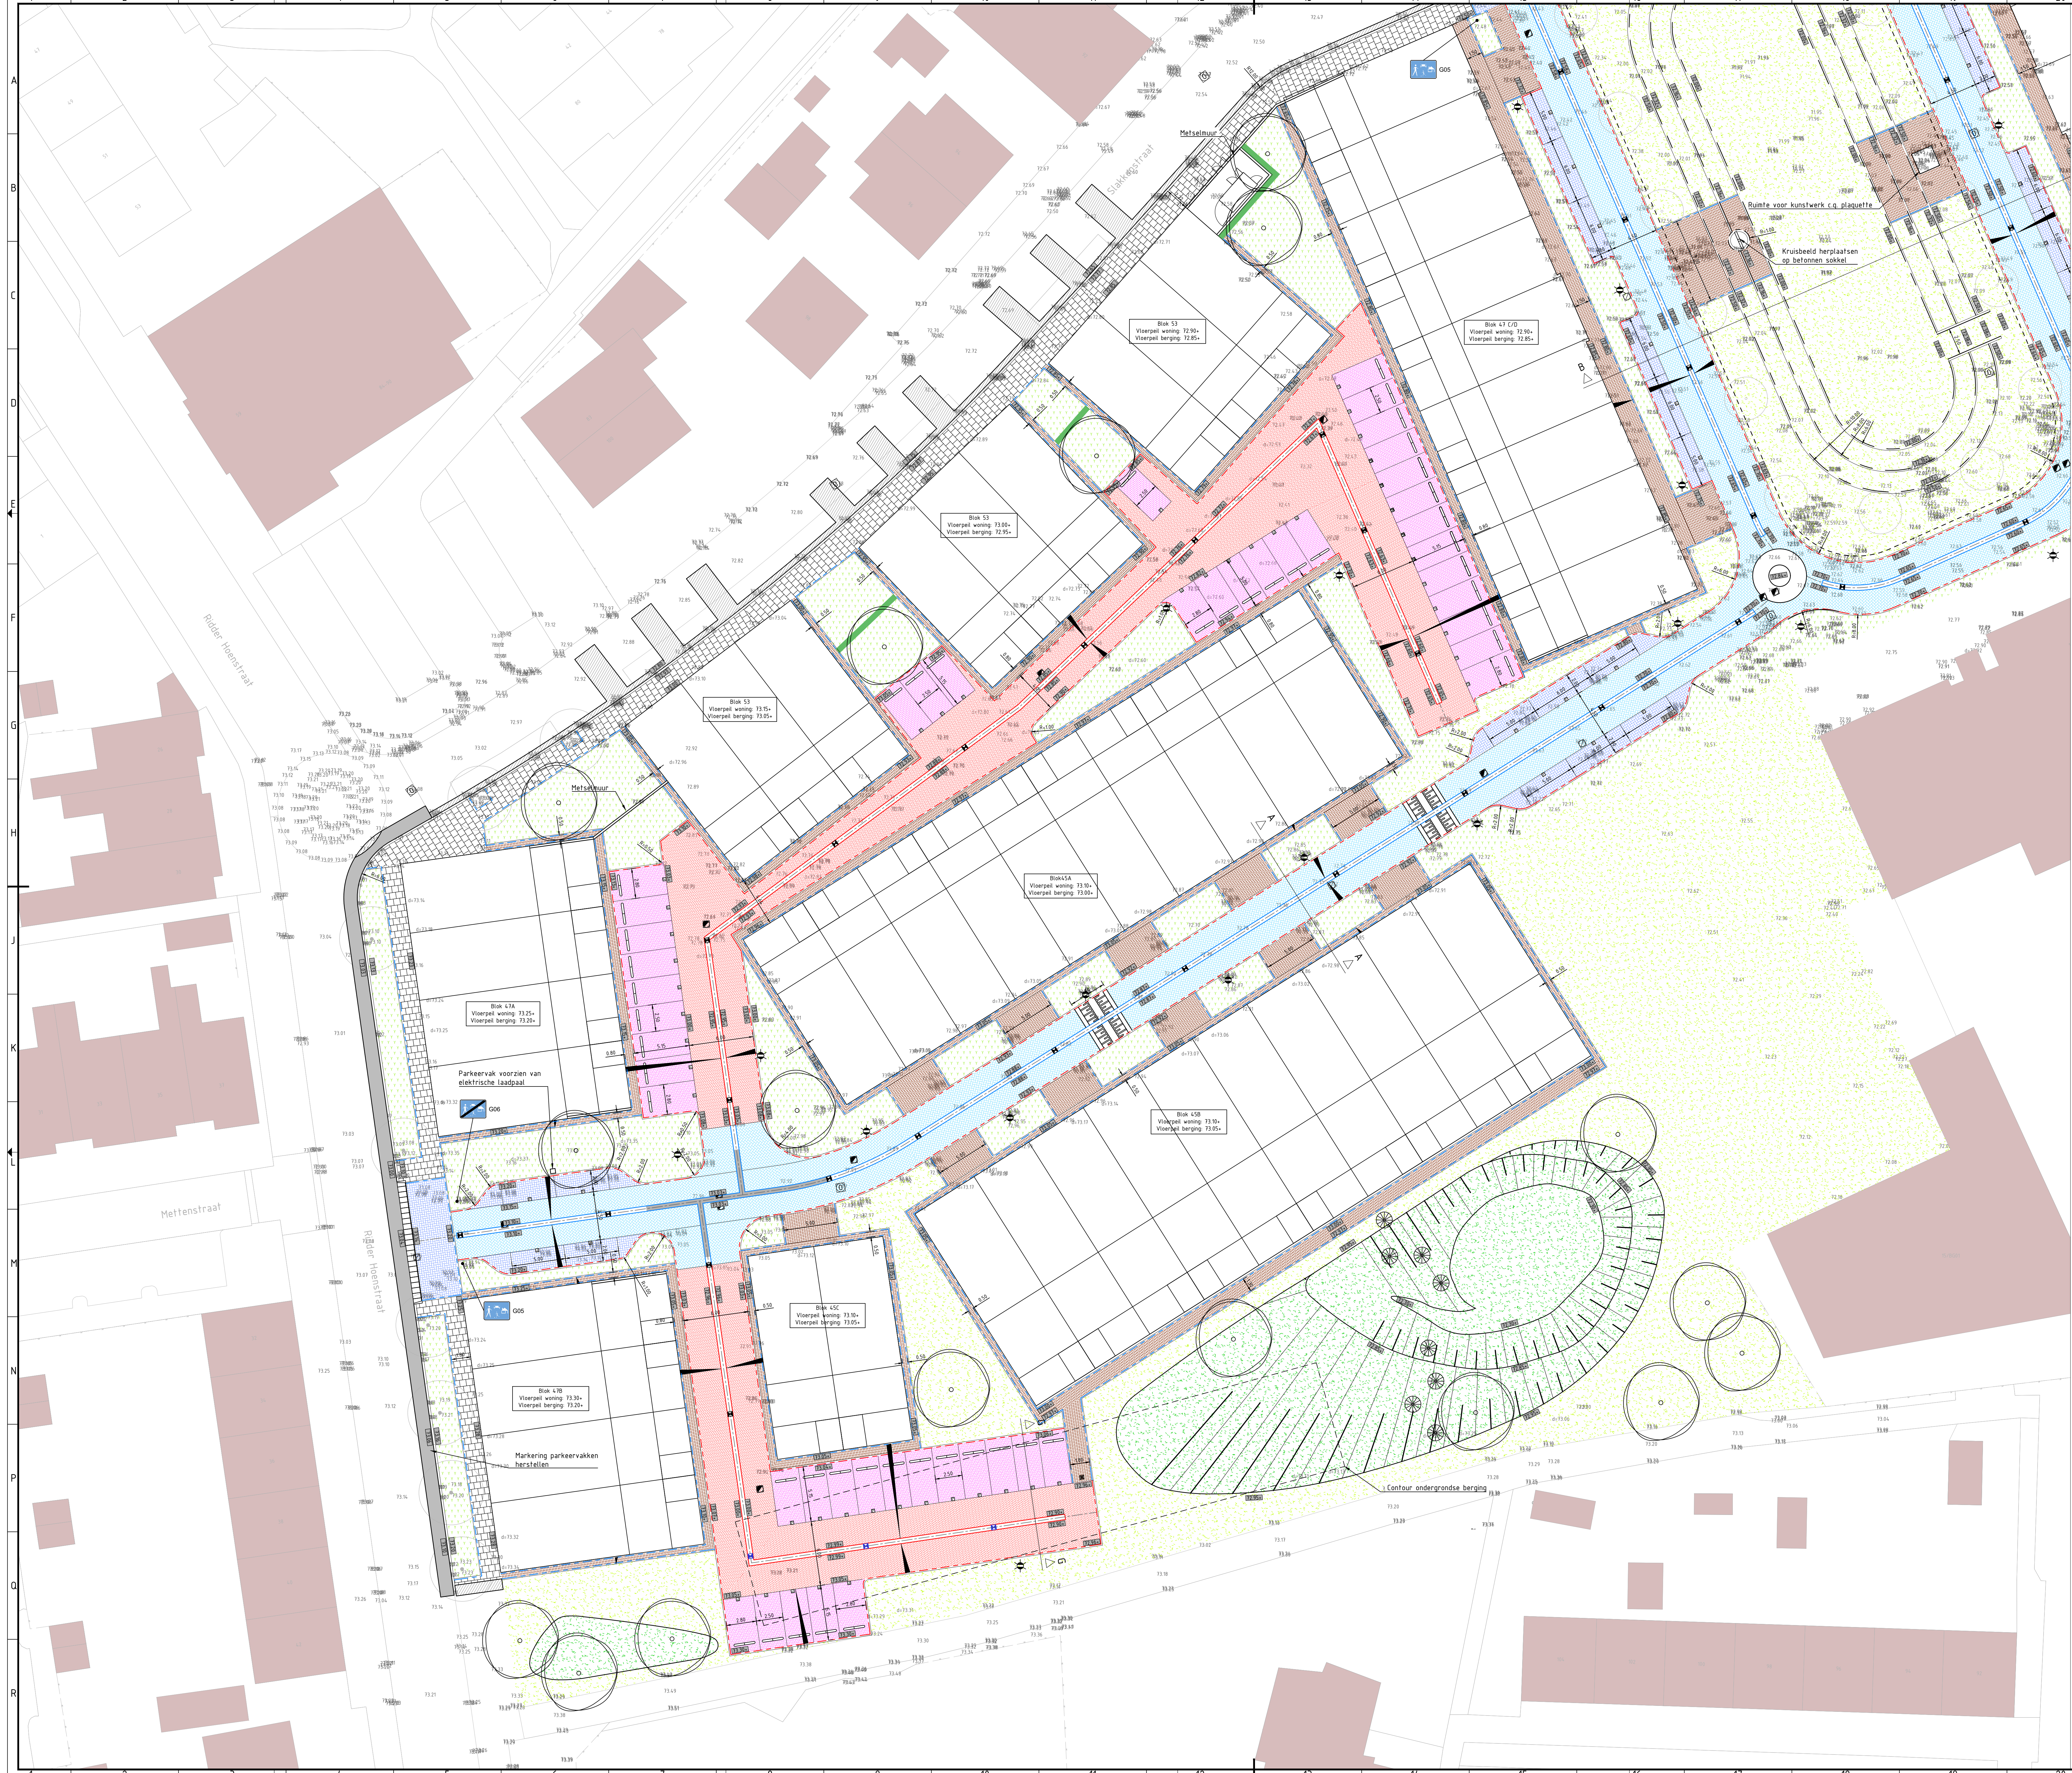


- ### Verklaring
- Bestrating van straatklinkers ke formaat kleur Rossa in keperverband
 - Bestrating van straatklinkers ke formaat kleur Marrone in elleboogverband
 - Bestrating van straatklinkers dik formaat kleur Ardeche in halfsteensverband
 - Bestrating van straatklinkers dik formaat kleur Ardeche in halfsteensverband gestraat in een cirkel c.q. boog
 - Bestrating van straatklinkers dik formaat kleur Ardeche in keperverband
 - Bestrating van straatklinkers dik formaat kleur Marrone in elleboogverband. Parkeervakscheiding van witte straatbakstenen conform detail
 - Bestrating van betontegels 300x300x60mm kleur grijs in halfsteensverband
 - Asfalt met beige splitlaag -ACB surf DL-A, dik 25mm -ACZZ base UL-A, dik 60mm
 - Intensief beheer van gras, kruiden en bomen
 - Extensief beheer van gras, kruiden en bomen
 - Intensief beheer van struiken, planten en bomen
 - Molgoot van 5 straatklinkers ke formaat kleur Rossa hol/vlak gestraat
 - Molgoot van 5 straatklinkers ke formaat kleur Ardeche
 - Metselmuur (door derden te realiseren)
 - Opsluitband afm. 100x200mm in betonspecie
 - Opsluitband afm. 120x250mm in betonspecie
 - Opsluitband afm. 150x400mm in betonspecie
 - Trottoirband afm. 180x200mm in betonspecie
 - Verkeersdrempel van straatklinker ke formaat kleur zwart en markering kleur wit hoogtes conform detail
 - Verkeerspunaise van straatklinker ke formaat kleur zwart en markering kleur wit
 - Betonnen traptraden afm. 200x400x1000mm
 - Betonnen parkband (hoog) afm. 500/450x500x1000mm
 - Afzetpaal metaal kleur antraciet (RAL7043)
 - Boom bestaand
 - Haag
 - Straatkoek Neko 15302DRV-Rapidlock (400KN)
 - Straatkoek M-line S1250/52 GB1
 - Nieuwe hoogte
 - Dwarsshelling verharding
 - Betonnen zitrand afm. 320x800x1000mm
 - Stapsteen
 - Boom te planten
 - Wortelscherm
 - Straatverlichting indicatief Plan en installatie door derden
 - Locatie putdeksel (hoogte volgens rioolplan)
 - Zitbank
 - Afvalbak

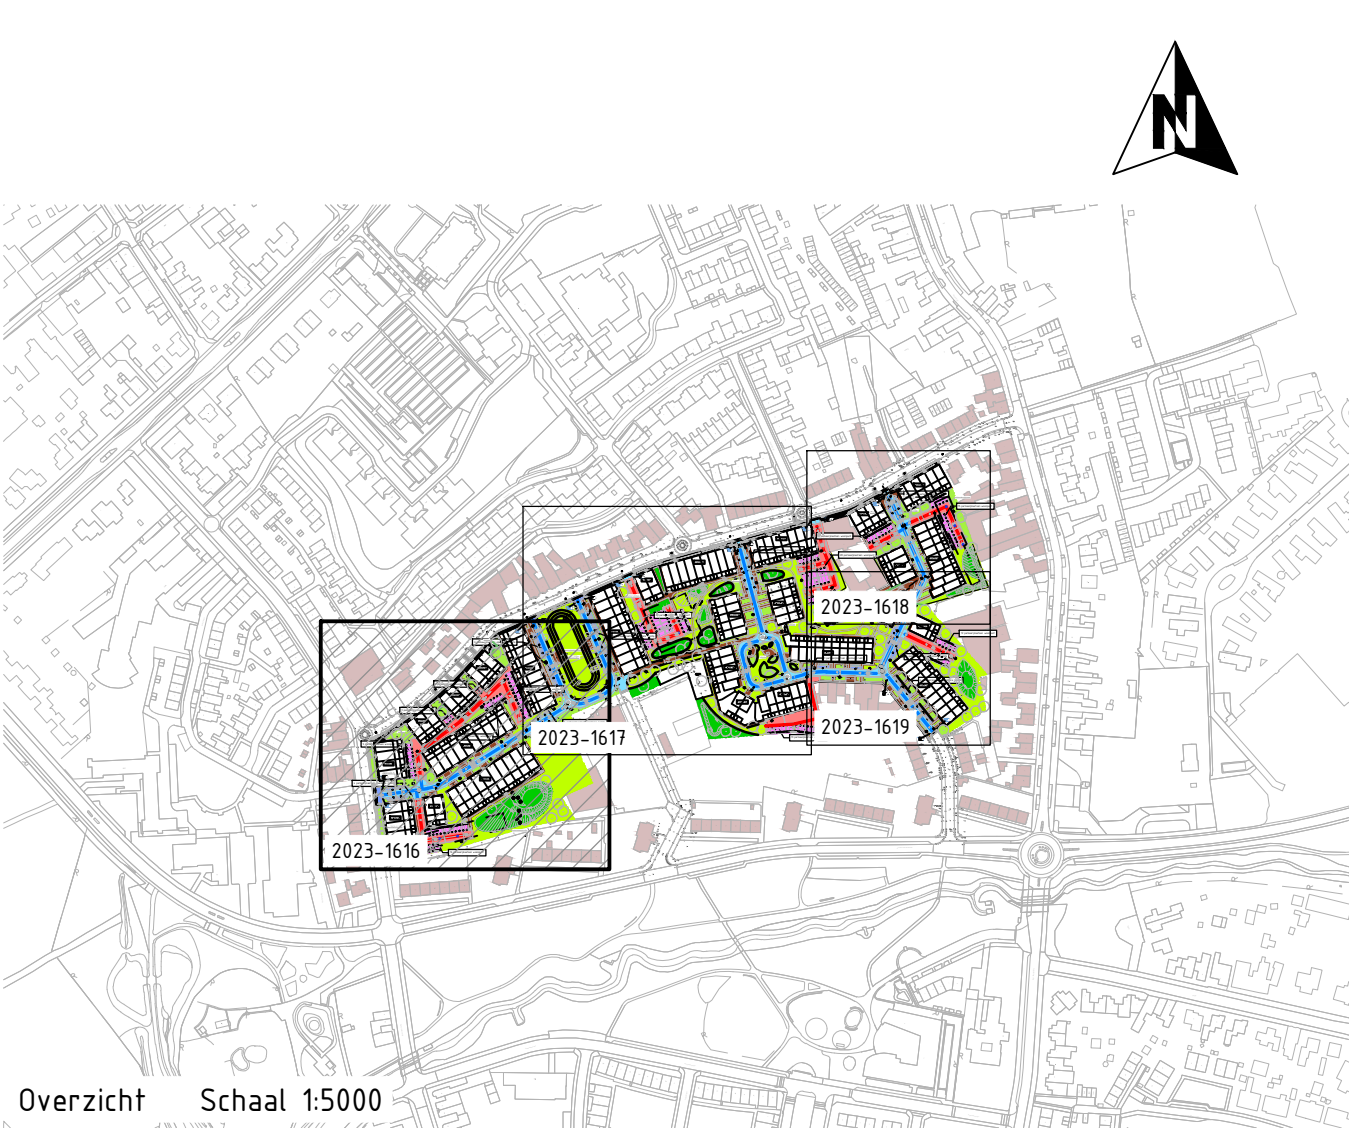

5	15-03-2024	Definitieve bestektekering	
4	30-01-2024		
3	18-01-2024		
2	28-11-2023		
1	24-11-2023		
0	06-09-2023		
Versie		Datum	Omschrijving
		Opsteller	Par. Validatie Par.
Herinrichting wijk Slakhorst te Hoensbroek			
Onderdeel Situatietekening blad 1			
Opdrachtgever Gemeente Heerlen			
Fase Bestek		Projectnummer HEEZ02	
Formaat A0		Tekeningnummer 2023-1616	
Schaal 1: 200		Behorende bij doc. nr. 2024-HEEZ02-RO-01	
		Roeimond Schiedamschen 100-10-1000 Postbus 14 6500 AA Heerlen	
		De Herengroenbosch Herengroenbosch 100-10-1000 Postbus 200 6500 CH Heerlen	
		088 - 3366333 info@kragen.nl www.kragen.nl	
		kragen	
		i in p t	

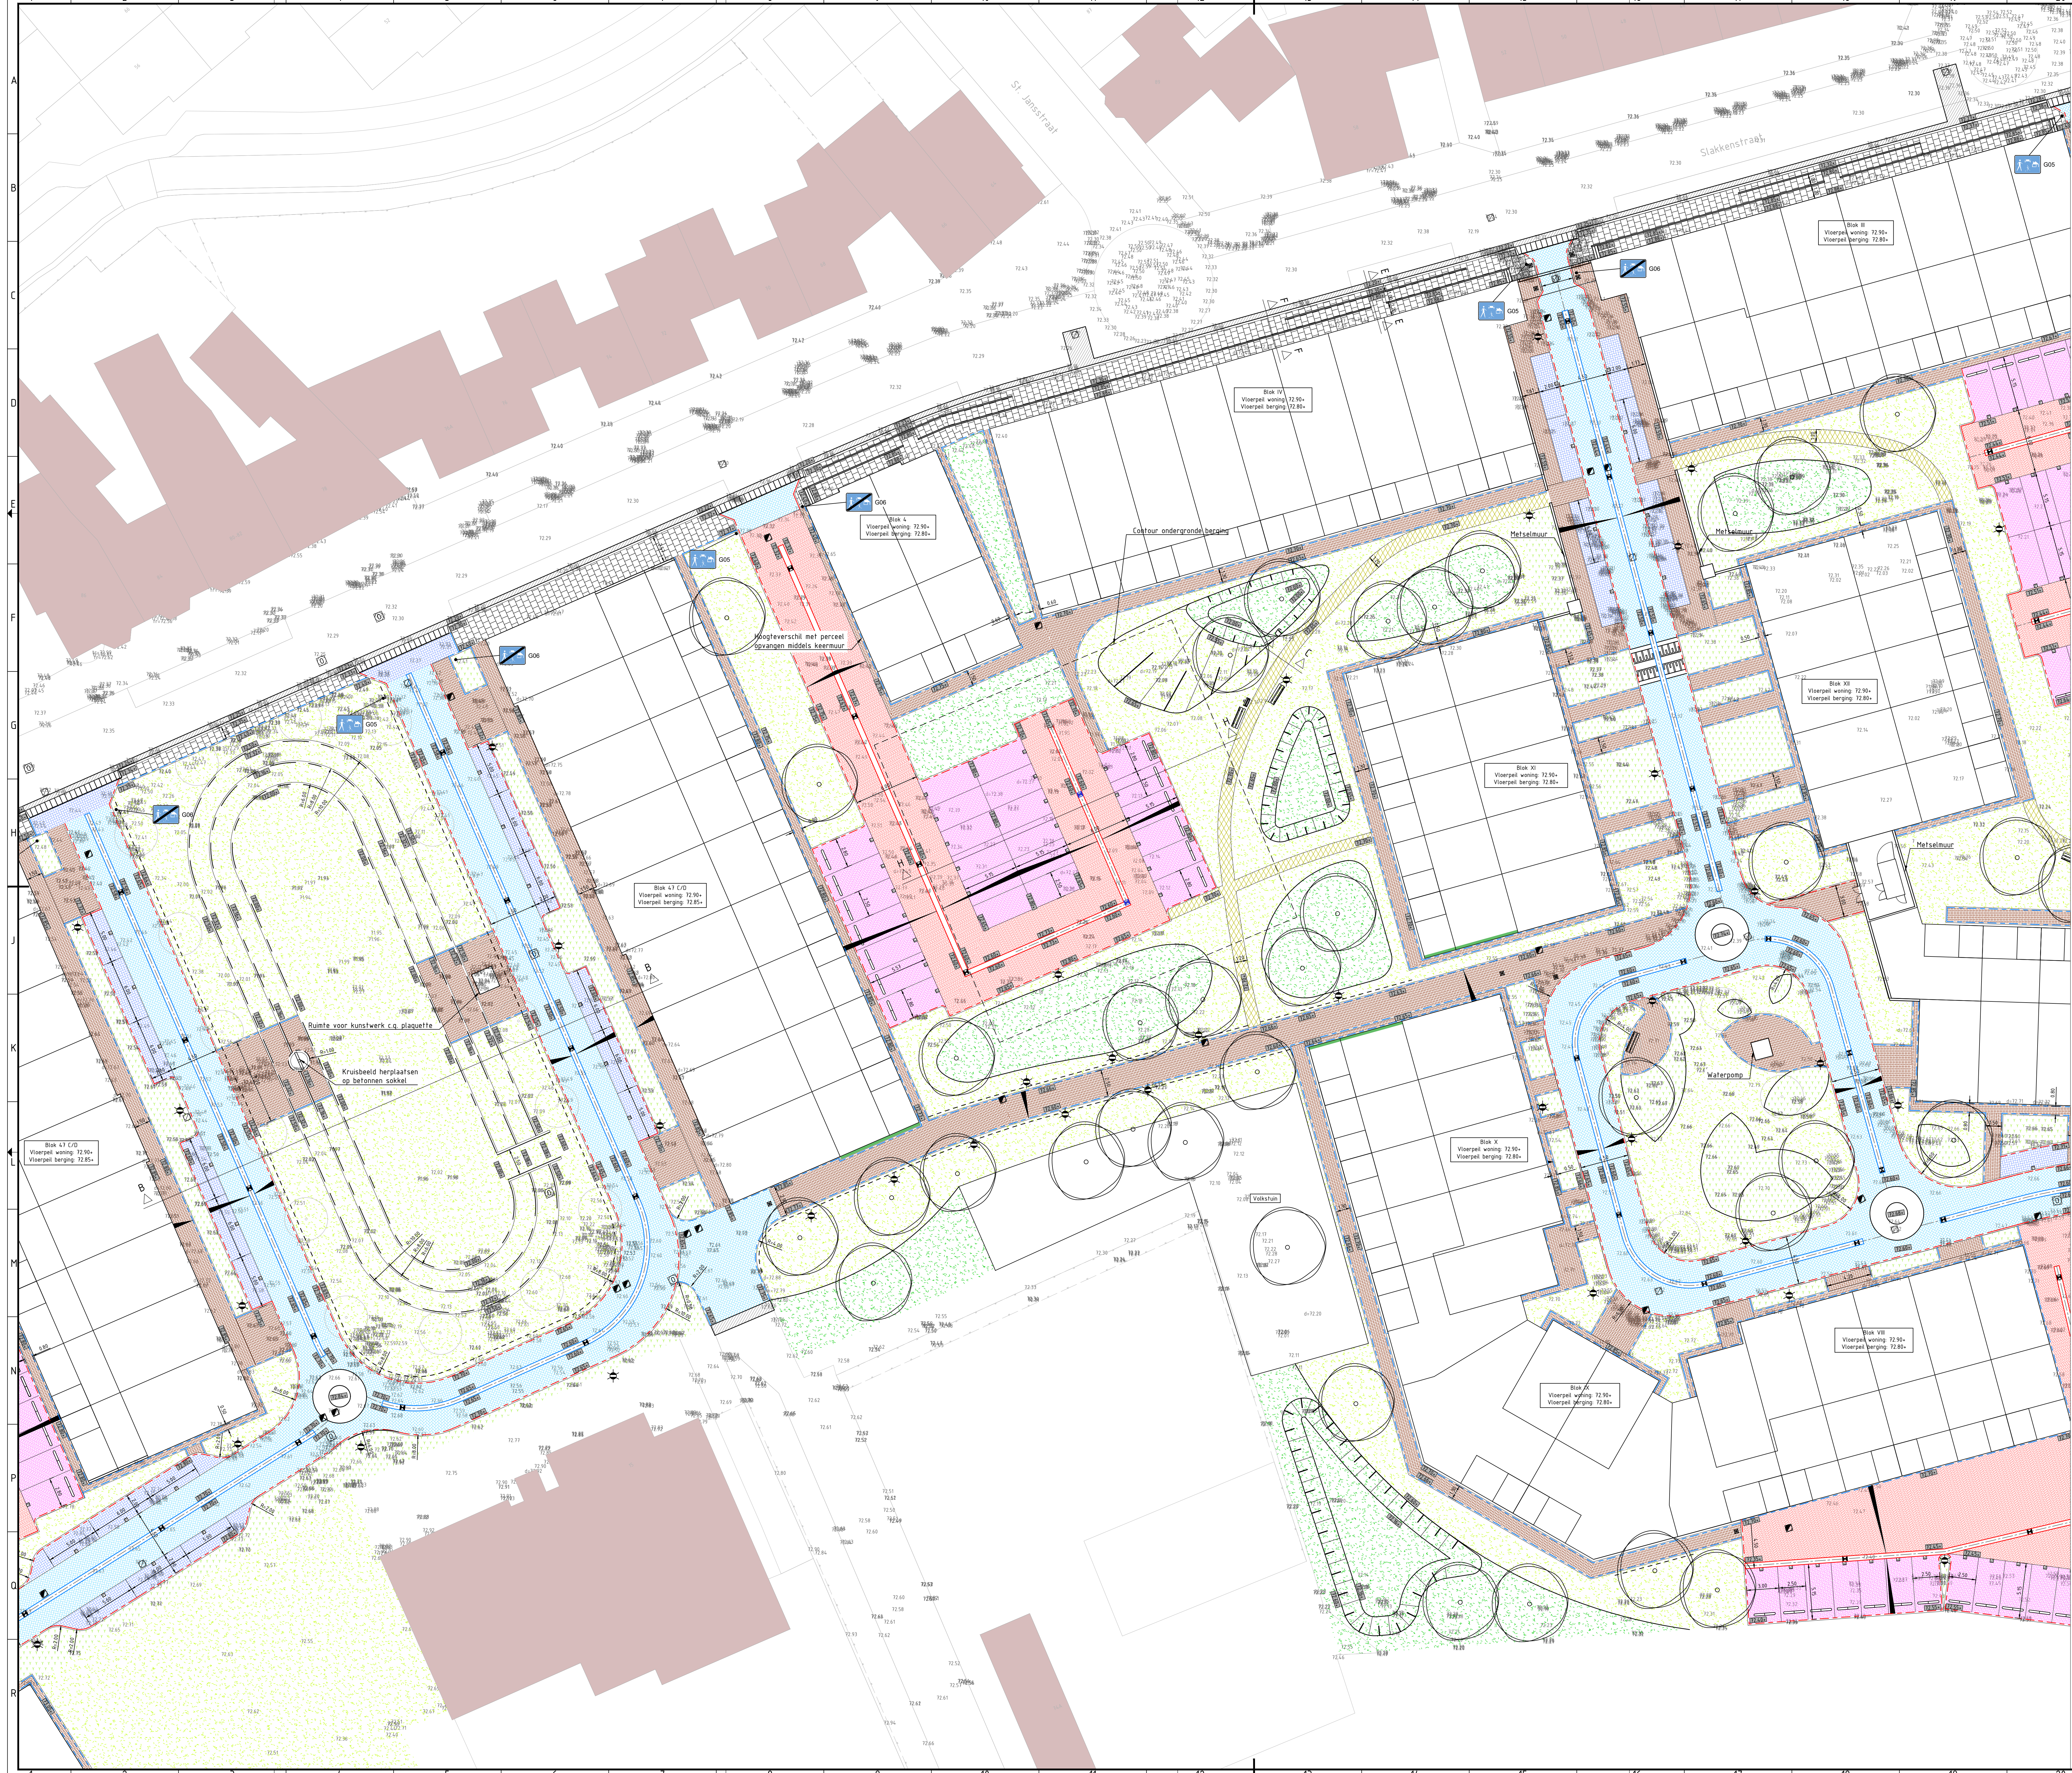

- ### Verklaring
- | | |
|--|---|
| | Bestrating van straatklinkers keirformaat kleur Rossa in keperverband |
| | Bestrating van straatklinkers keirformaat kleur Marrone in elleboogverband |
| | Bestrating van straatklinkers dikformaat kleur Ardeche in halfsteensverband |
| | Bestrating van straatklinkers dikformaat kleur Ardeche in halfsteensverband gestraat in een cirkel c.q. boog |
| | Bestrating van straatklinkers dikformaat kleur Ardeche in keperverband |
| | Bestrating van straatklinkers dikformaat kleur Marrone in elleboogverband. Parkeervakscheiding van witte straatbakstenen conform detail |
| | Bestrating van betongtegels 300x300x60mm kleur grijs in halfsteensverband |
| | Asfalt met beige splitlaag -A8 surf DL-A, dik 25mm -AC22 base DL-A, dik 60mm |
| | Asfaltverharding kleur zwart |
| | Opbreken bestaande elementenverharding en opnieuw aanbrengen elementenverharding |
| | Intensief beheer van gras, kruiden en bomen |
| | Extensief beheer van gras, kruiden en bomen |
| | Intensief beheer van struiken, planten en bomen |
| | Molgot van 5 straatklinkers keirformaat kleur Rossa hol/vlak gestraat |
| | Molgot van 5 straatklinkers keirformaat kleur Ardeche |
| | Metselmuur (door derden te realiseren) |
| | Opstiuitband afm. 100x200mm in betonspecie |
| | Opstiuitband afm. 120x25mm in betonspecie |
| | Opstiuitband afm. 150x400mm in betonspecie |
| | Trottoirband afm. 180x200mm in betonspecie |
| | Verkeersdrengel van straatklinker keirformaat kleur zwart en markering kleur wit hoogtes conform detail |
| | Verkeersunaise van straatklinker keirformaat kleur zwart en markering kleur wit |
| | Betonnen trapredend afm. 200x400x1000mm |
| | Betonnen zitrand afm. 320x800x1000mm |
| | Betonnen parkband (hoog) afm. 500/450x500x1000mm |
| | Afzetpaal metaal kleur antraciet (RAL7043) |
| | Boom bestaand |
| | Haag |
| | Straatkolk Nebo D150ZDRV-Rapidlock (400KN) |
| | Straatkolk M-line S1250/52 GB1 |
| | Nieuwe hoogte |
| | Dwarsshelling verharding |
| | Stapsteen |
| | Boom te planten |
| | Wortelscherm |
| | Straatverlichting indicatief. Plan en installatie door derden |
| | Locatie putdeksel (hoogte volgens rioolplan) |
| | Zitbank |
| | Afvalbak |

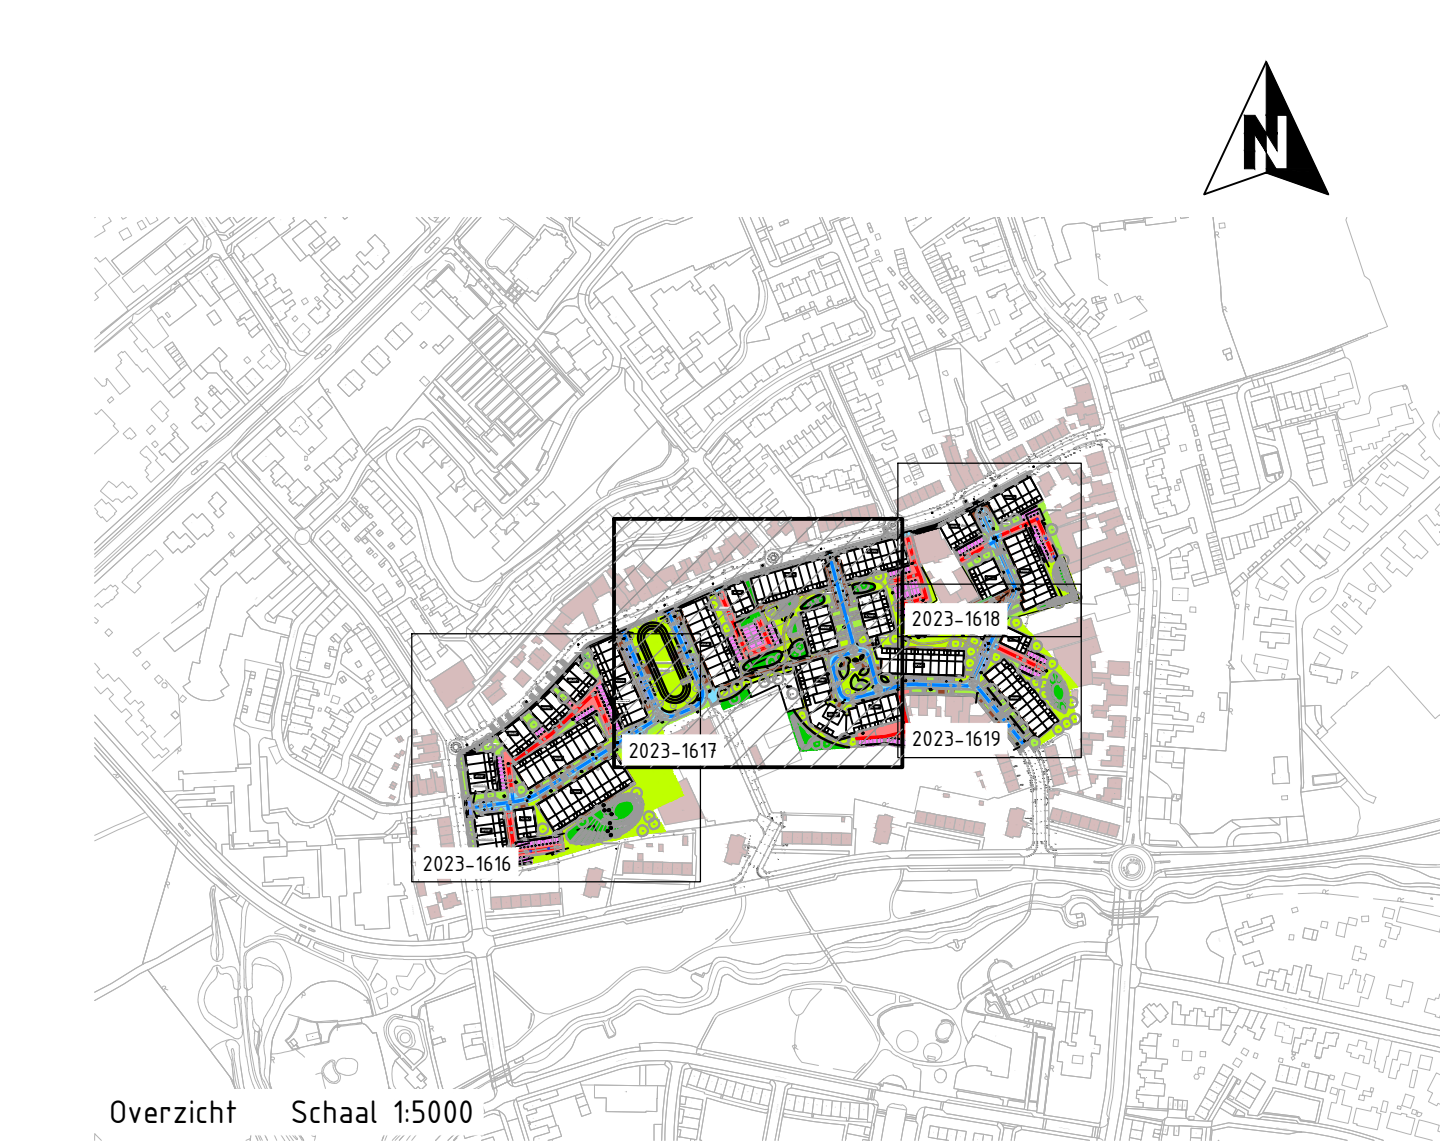

5	15-03-2024	Definitieve bestektekering	
4	30-01-2024		
3	18-01-2024		
2	28-11-2023		
1	04-11-2023		
0	06-09-2023		
Versie		Datum	Omschrijving
		Opsteller	Par. Verificatie
		Par.	Validatie
Herinrichting wijk Slakhorst te Hoensbroek			
Situatietekening blad 2			
Opdrachtgever: Gemeente Heerlen			
Fase: Bestek		Projectnummer: HEE202	
Formaat: A0		Tekeningnummer: 2023-1617	
Schaal: 1: 200		Behorende bij doc. nr.: 2024-HEE202-RO-01	
		Roonmond Schiedamsedijk 166-168 Postbus 14, 6500 AA Roermond	
		"de Herengroenbosch" Herengroenbosch 15-16, 6500 AA Roermond Postbus 2200, 6500 CH N-Herengroenbosch	
		089 - 3366333 info@kragten.nl www.kragten.nl	



5	15-03-2024	Definitieve bestekstekening								
4	30-01-2024									
3	18-01-2024									
2	29-11-2023									
1	24-11-2023									
0	06-09-2023									
		Versie	Datum	Omschrijving	Opsteller	Par	Verificatie	Par	Validatie	Par

Herinrichting wijk Slakhorst te Hoensbroek

Onderdeel
Situatietekening blad 3

Opdrachtgever
Gemeente Heerlen

Fase	Projectnummer
Bestek	HEE202
Formaat	Tekeningnummer
A0	2023-1618
Schaal	Behorende bij doc. nr.
1: 200	
m	
4	
8	
12	
16	
20	


Roermond
Schoolstraat 9, 6049 BN Hene
Postbus 54, 6040 AA Roermond

's-Hertogenbosch
Hintham 152-E, 5246 AK Roerlaan
Postbus 2306, 5202 CH 's-Hertogenbosch

088 - 3366333
info@kragten.nl
www.kragten.nl


krachten

[!\[\]\(003082e50e3009141f59bd5df831749f_img.jpg\)](#) [!\[\]\(f439ede8735757e3190eab35e168f1de_img.jpg\)](#) [!\[\]\(f5c165e0bd35116675db6686a30b1fea_img.jpg\)](#) [!\[\]\(8eeb5cc52b4d0f9a4ccc73b2d771855c_img.jpg\)](#) [!\[\]\(d339191bc3bc55555af8e02f21021073_img.jpg\)](#)

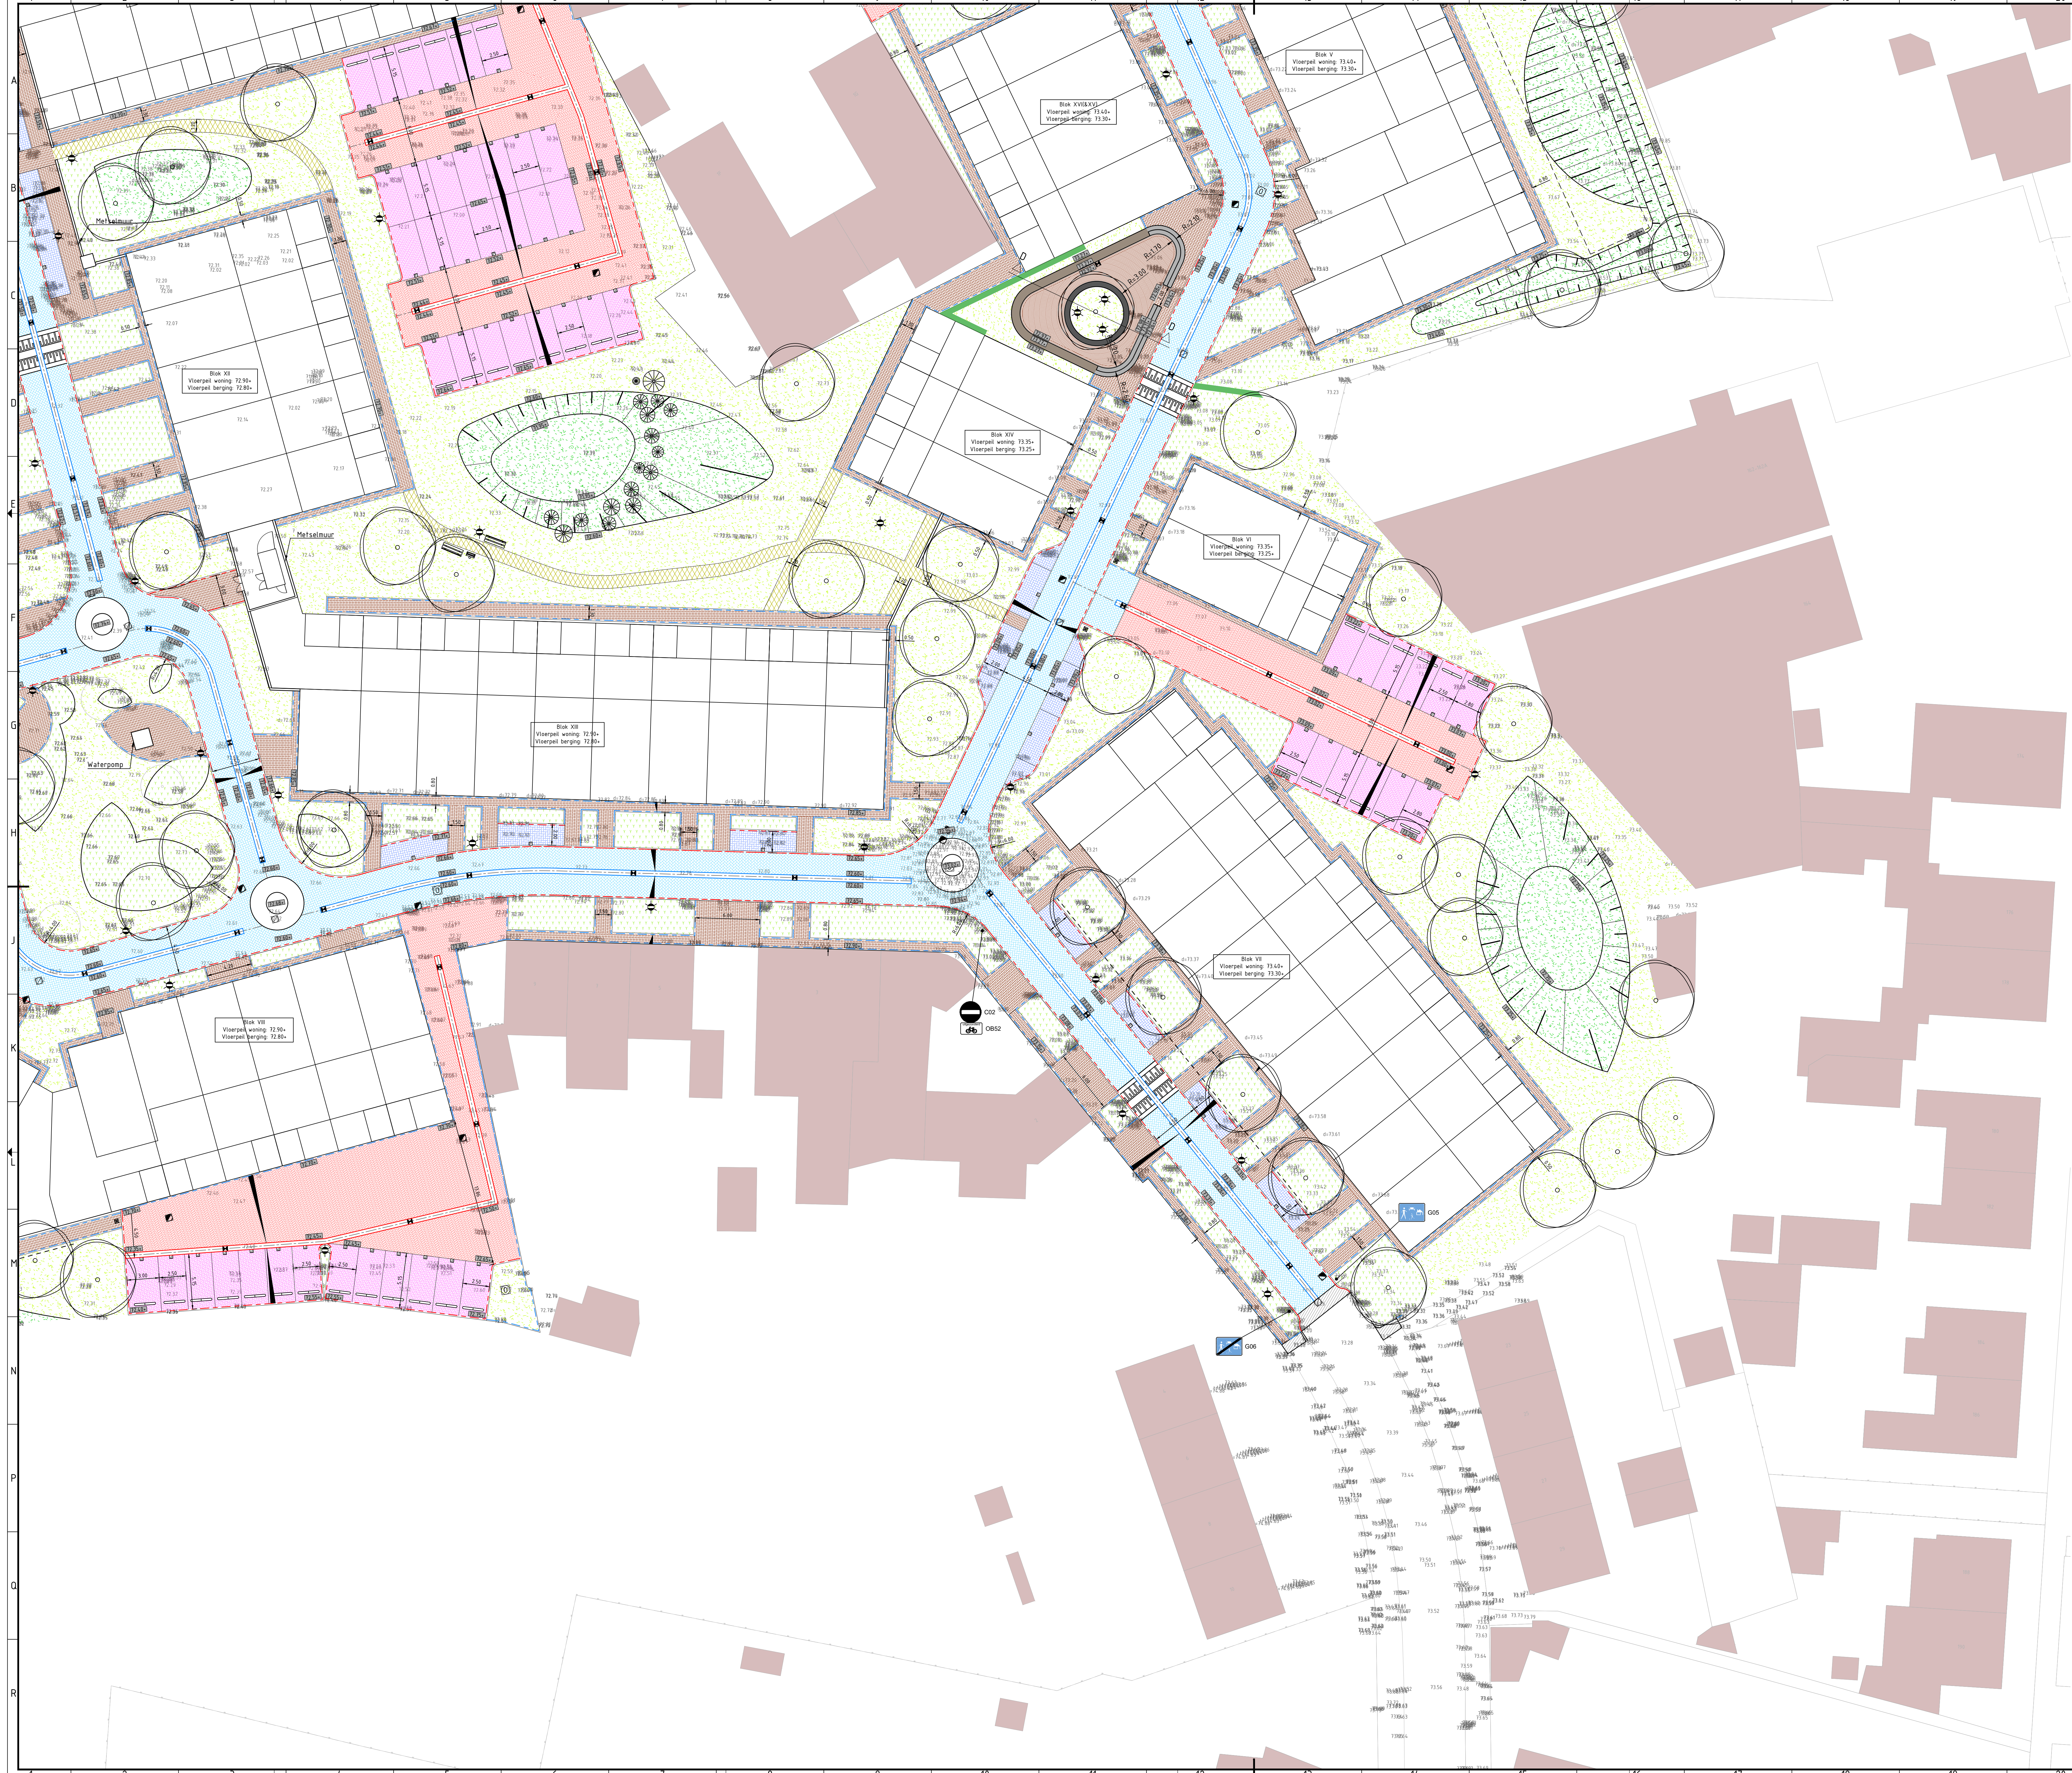

Verklaring

- Bestrating van straatklinkers keifmaat kleur Rossa in keperverband
- Bestrating van straatklinkers keifmaat kleur Marrone in elleboogverband
- Bestrating van straatklinkers dikmaat kleur Ardeche in halfsteensverband
- Bestrating van straatklinkers dikmaat kleur Ardeche in halfsteensverband gestraat in een cirkel c.q. boog
- Bestrating van straatklinkers dikmaat kleur Ardeche in keperverband
- Bestrating van straatklinkers dikmaat kleur Marrone in elleboogverband. Parkeervakafdeling van witte straatbakstenen conform detail
- Bestrating van betontegels 300x300x60mm kleur grijs in halfsteensverband
- Asfalt met beige spilloag -ACB surf DL-A, dik 25mm -AC22 base UL-A, dik 60mm
- Intensief beheer van gras, kruiden en bomen
- Extensief beheer van gras, kruiden en bomen
- Intensief beheer van struiken, planten en bomen
- Molgoot van 5 straatklinkers keifmaat kleur Rossa hol/vlak gestraat
- Molgoot van 5 straatklinkers keifmaat kleur Ardeche
- Metselmuur (door derden te realiseren)
- Opsluitband afm. 100x200mm in betonspecie
- Opsluitband afm. 120x250mm in betonspecie
- Opsluitband afm. 150x400mm in betonspecie
- Trottoirband afm. 180x200mm in betonspecie
- Verkeersdrempel van straatklinker keifmaat kleur zwart en markering kleur wit hoogtes conform detail
- Verkeerspunaise van straatklinker keifmaat kleur zwart en markering kleur wit
- Belonnen traptraden afm. 200x400x1000mm
- Belonnen parkband (hoog) afm. 500/450x500x1000mm
- Alzetpaal metaal kleur antraciet (RAL7043)
- Boom bestaand
- Haag
- Straatkoek Nabo ST502DRV-Rapidlock (400kN)
- Straatkoek M-line ST250/52 GB1
- Nieuwe hoogte
- Dwarsshelling verharding
- Belonnen zitrand afm. 320x800x1000mm
- Stapsteen
- Boom te planten
- Wortelscherm
- Straatverlichting indicatief Plan en installatie door derden
- Locatie putdeksel (hoogte volgens rioolplan)
- Zitbank
- Afvalbak

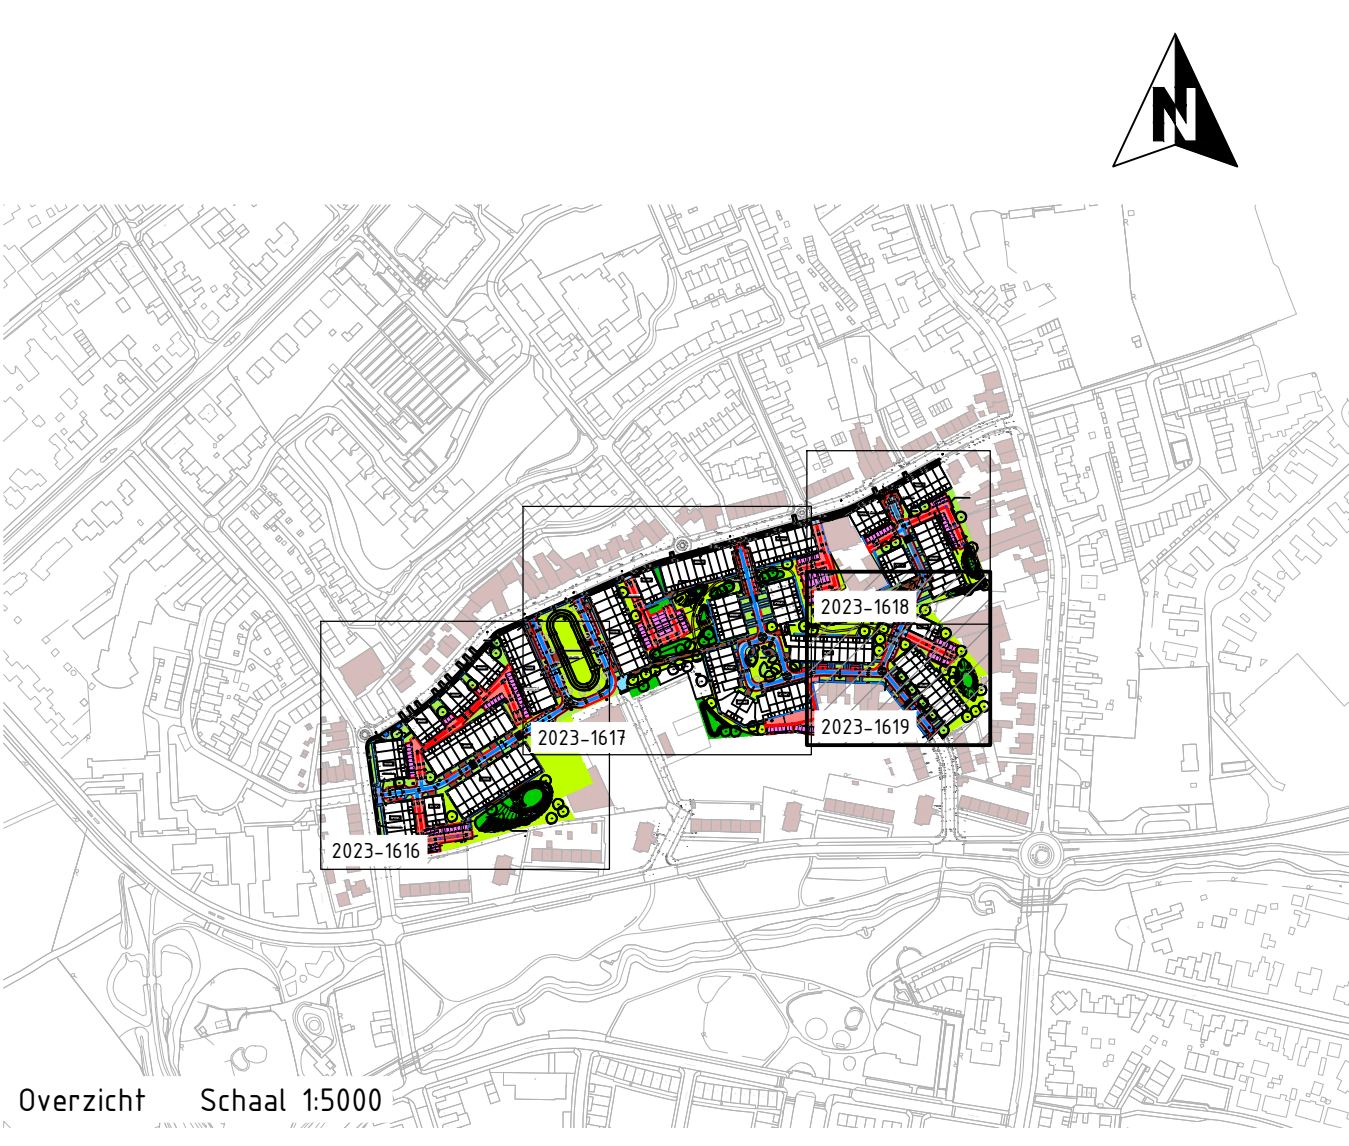

Overzicht Schaal 1:5000

5	15-03-2024	Definitieve bestektekering
4	30-01-2024	
3	18-01-2024	
2	28-11-2023	
1	24-11-2023	
0	06-09-2023	

Verste Datum Omschrijving Opslaten Par Verificatie Par Validatie Par

Herinrichting wijk Slakhorst te Hoensbroek

Situatietekening blad 4

Onderdeel

Opdrachtgever

Gemeente Heerlen

Fase

Bestek

Formaat

A0

Schaal

1: 200

Projectnummer

HEE202

Tekeningnummer

2023-1619

Behorende bij doc. nr.

Roeimond
Schiedamschen 100-101
Postbus 14 6040 AA Roermond

te-heringenbosch
Hereng 150-151 6040 AA Roermond
Postbus 200 5202 CH 't Hartogebosch

088 - 3366333
info@kragen.nl
www.kragen.nl

kragen

in in in in in