


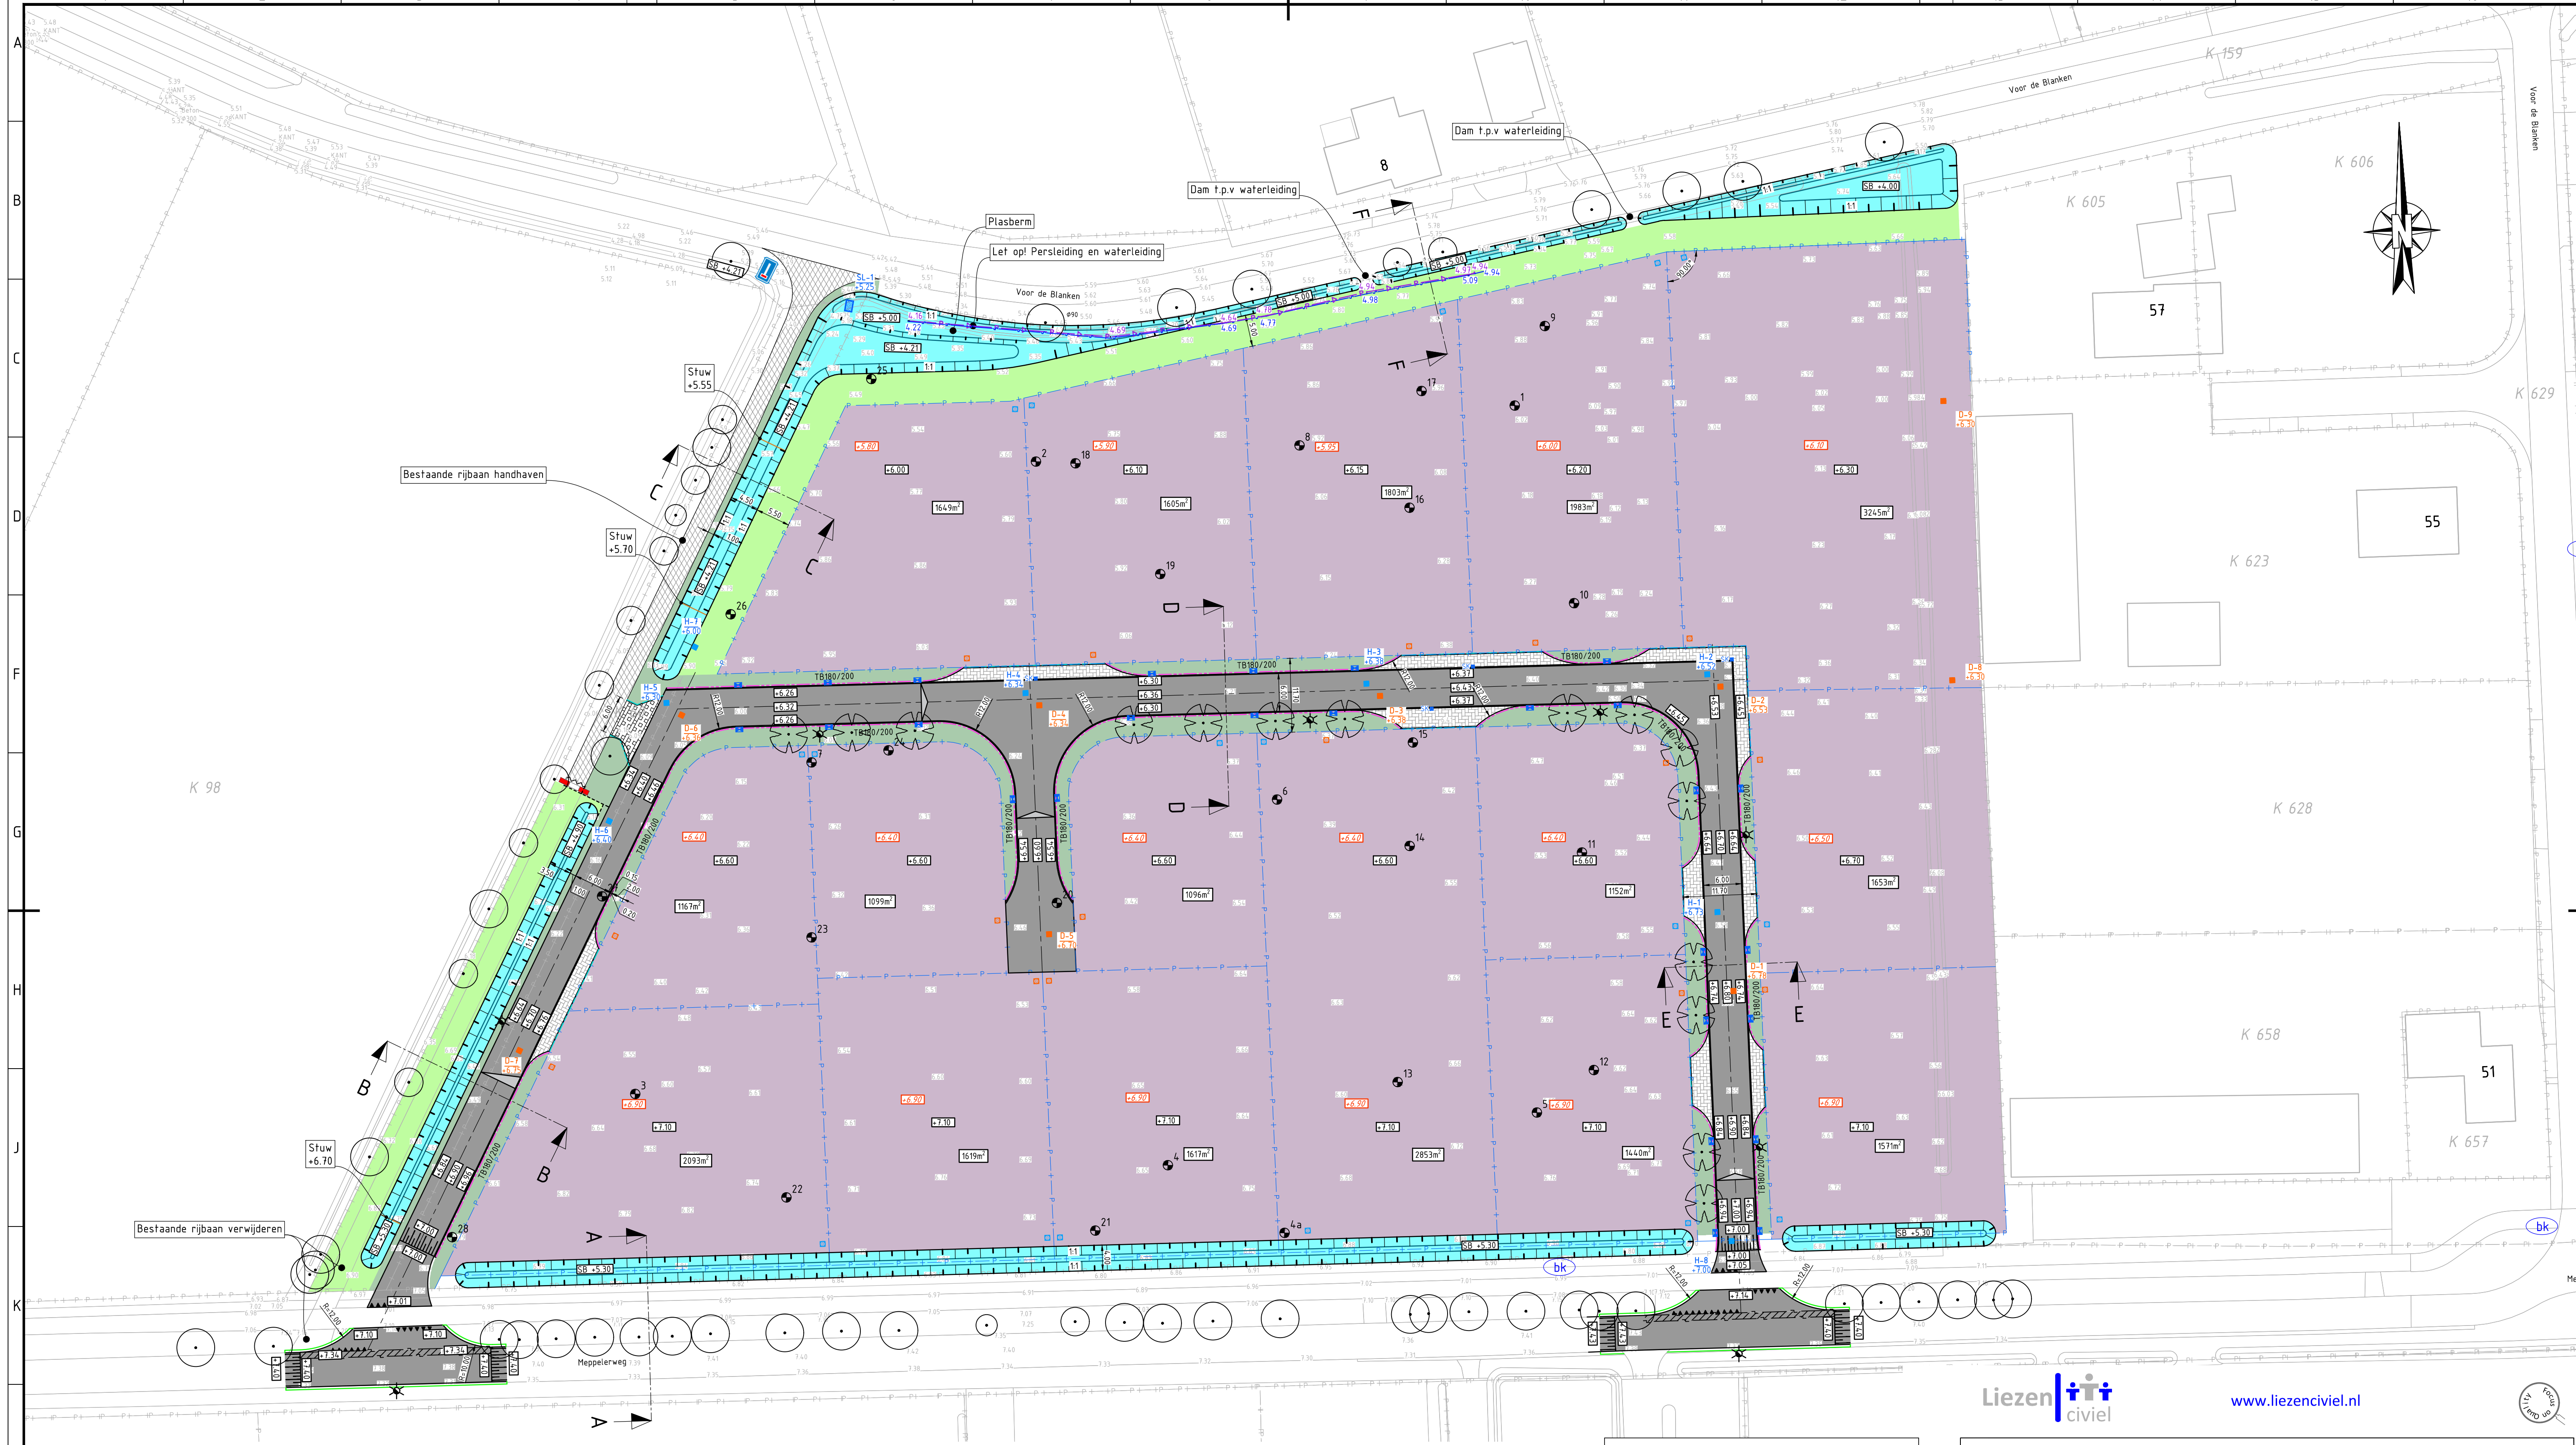

LEGENDA

- As weg
- Asfalt
- Grasbetontegels 400x600x120mm
- Opsluitband 100x200mm
- op zand bij grasbetontegels
- in specie bij inrit
- Trottoirband 180/200x250mm in specie
- 1-rij grasbetontegels 400x600x120mm
- Inrit van straatbetonstenen
- Ontwerp perceelgrens
- Bestaande perceelgrens
- Frezen asfalt
- Ingeniem persleiding
- Ingeniem waterleiding
- Nieuwe boom
- Bestaande boom
- Bosplantsoen
- Watergang
- Berm
- Uit te geven kavels
- Lichtmast
- Boringen volgens rapport EcoReest

- Nieuwe hoogte
- Nieuwe hoogte - BRM
- Bestaande hoogte
- VWA / HWA put
- VWA / HWA ontsappingsstuk
- Combinatiekolk / Straatkolk
- Slokop put

Goedgekeurd

Akkoord gegeven op:	
Akkoord door:	
Akkoord namens:	
Opmerking:	

www.liezencivil.nl

Contactgegevens: Tel: 06-23344905 Email: wim@liezencivil.nl	Bezoekadres: Oevers 16 8331 VC Steenvijk	Postadres: Buitenhuizenweg 3 7961 LX Ruinerwold	Rabobank: NL77RABO0306113015	KvK: 64095746	BTW: NL002166107873
--	---	--	--	-------------------------	-------------------------------

OPDRACHTGEVER
WL Vastgoed BV
Voor de Blaken 55 I 7963 R I Ruinen

PROJECTOMSCHRIJVING
Ruinen, Voor de Blaken
Bouw- en woonrijp maken bedrijventerrein

ONDERDEEL
Nieuwe situatie

ONTWERPFASE
Definitief Ontwerp (DO)

TEKENINGNR.	TEK-P004-22-A01	CODE	NS	BLADNUMMER	01
TEKENAAR	M. Kowalski	PARA AF		AANTAL BLADEN	01
PROJECTLEIDER	A. Borrel	FORMAAT	A1	VERSIE	2.0
STATUS	Definitief	SCHAAL	1:500	DATUM	03-02-2023