


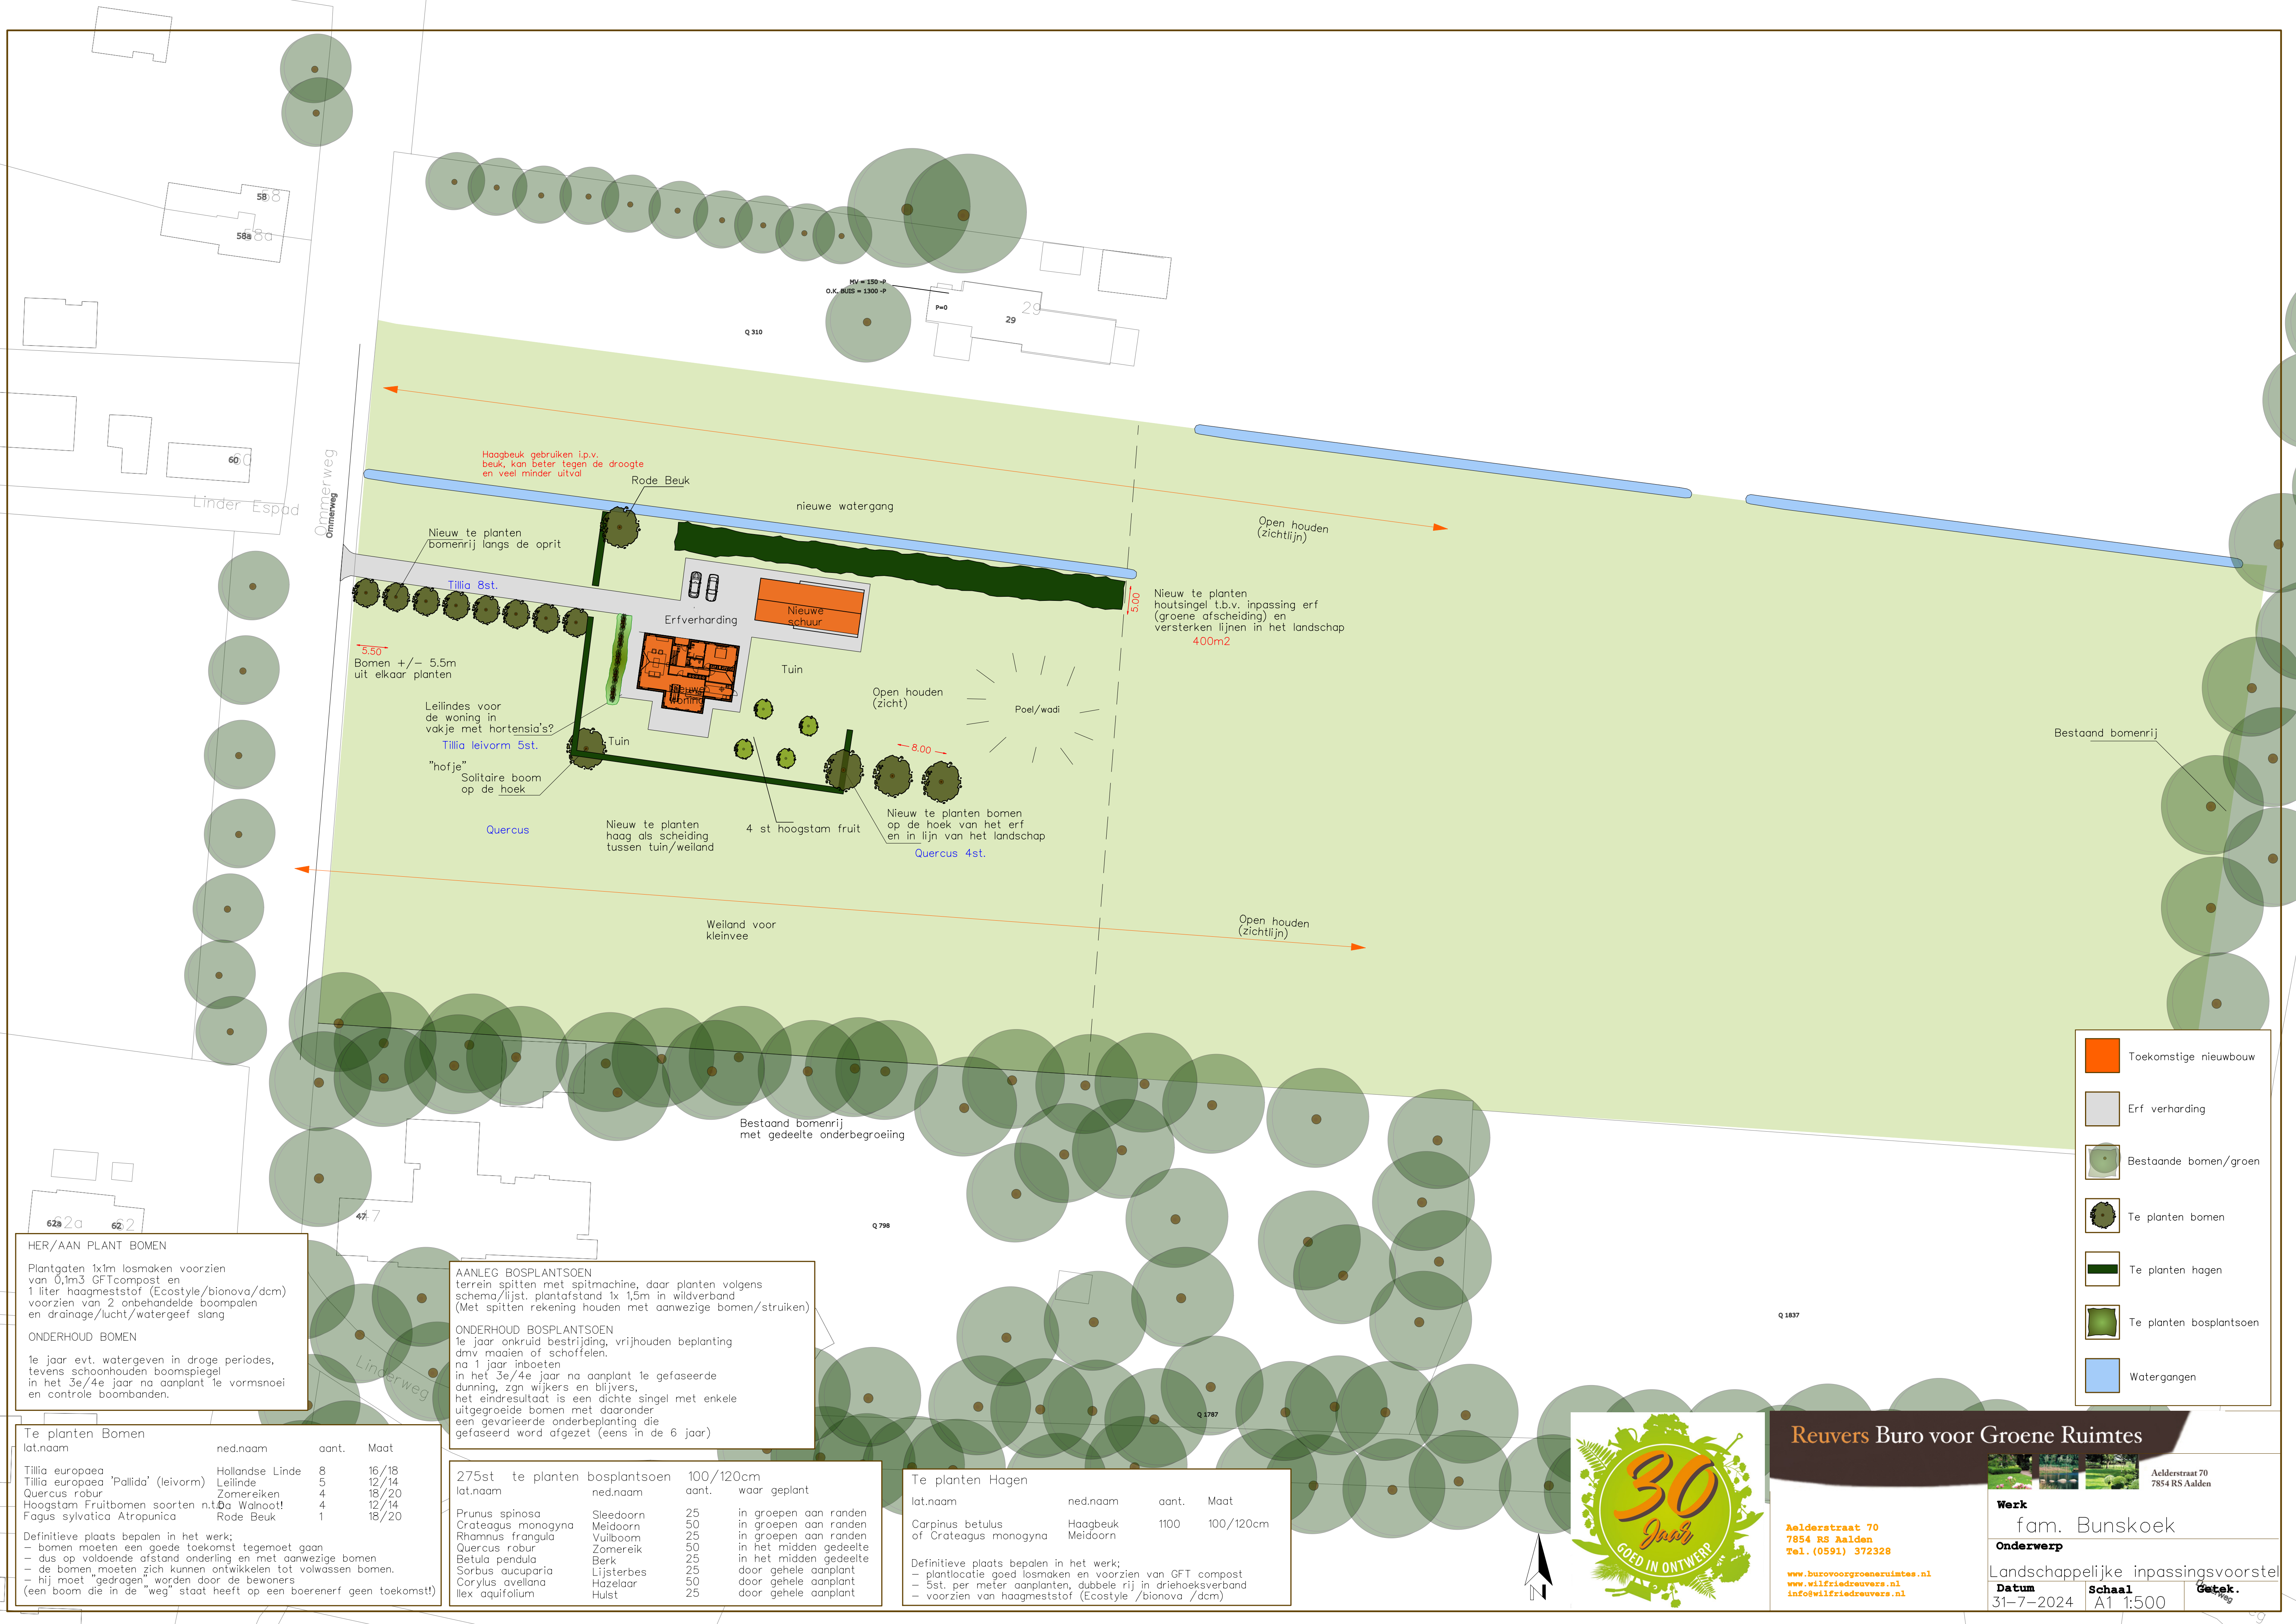

HER/AAN PLANT BOMEN

Plantgaten 1x1m losmaken voorzien van 0,1m3 GFTcompost en 1 liter haagmeststof (Ecostyle/bionova/dcm) voorzien van 2 onbehandelde boompalen en drainage/lucht/watergeef slang

ONDERHOUD BOMEN

1e jaar evt. watergeven in droge periodes, tevens schoonhouden boomspiegel in het 3e/4e jaar na aanplant 1e vormsnoei en controle boombanden.

Te planten Bomen			
lot.naam	ned.naam	aant.	Maat
Tilia europaea	Hollandse Linde	8	16/18
Tilia europaea 'Pallida' (leivorm)	Lleilinde	5	12/14
Quercus robur	Zomereiken	4	18/20
Hoogstam Fruitbomen soorten n.t.t.	Walnoot!	4	12/14
Fagus sylvatica Atropunica	Rode Beuk	1	18/20

Definitieve plaats bepalen in het werk;
- bomen moeten een goede toekomst tegemoet gaan
- dus op voldoende afstand onderling en met aanwezige bomen.
- de bomen moeten zich kunnen ontwikkelen tot volwassen bomen.
- hij moet "gedragen" worden door de bewoners
(een boom die in de "weg" staat heeft op een boeren erf geen toekomst!)

AANLEG BOSPLANTSOEN

terrein spitten met spijtmachine, daar planten volgens schema/lijst. plantafstand 1x 1,5m in wildverband (Met spitten rekening houden met aanwezige bomen/struiken)

ONDERHOUD BOSPLANTSOEN

1e jaar onkruid bestrijding, vrijhouden beplanting dmv maaien of schoffelen.
na 1 jaar inboeten
in het 3e/4e jaar na aanplant 1e gefaseerde dunning, zgn wijkers en blijvers, het eindresultaat is een dichte singel met enkele uitgegroeide bomen met daaronder een gevarieerde onderbeplanting die gefaseerd word afgezet (eens in de 6 jaar)

275st te planten bosplantsoen 100/120cm			
lot.naam	ned.naam	aant.	waar geplant
Prunus spinosa	Sleedoorn	25	in groepen aan randen
Crateagus monogyna	Meidoorn	50	in groepen aan randen
Rhamnus frangula	Vuilboom	25	in groepen aan randen
Quercus robur	Zomereik	50	in het midden gedeelte
Betula pendula	Berk	25	in het midden gedeelte
Sorbus aucuparia	Lijsterbes	25	door gehele aanplant
Corylus avellana	Hazelaar	50	door gehele aanplant
Ilex aquifolium	Hulst	25	door gehele aanplant

Te planten Hagen			
lat.naam	ned.naam	aant.	Maat
Carpinus betulus	Haagbeuk	1100	100/120cm
Crateagus monogyna	Meidoorn		

Definitieve plaats bepalen in het werk;
- plantlocatie goed losmaken en voorzien van GFT compost
- 5st. per meter aanplanten, dubbele rij in driehoeksverband
- voorzien van haagmeststof (Ecostyle /bionova /dcm)

- Toekomstige nieuwbouw
- Erf verharding
- Bestaande bomen/groen
- Te planten bomen
- Te planten hagen
- Te planten bosplantsoen
- Watergangen



Reuvers Buro voor Groene Ruimtes

Werk
fam. Bunskoek

Onderwerp
Landschappelijke inpassingsvoorstel

Datum
31-7-2024

Schaal
A1 1:500

Getek.
[Signature]

Aelderstraat 70
7854 RS Aalden
Tel. (0591) 372328

www.burovoorgroeneruimtes.nl
www.wilfriedreuvers.nl
info@wilfriedreuvers.nl

Aelderstraat 70
7854 RS Aalden